




TRECHO 7

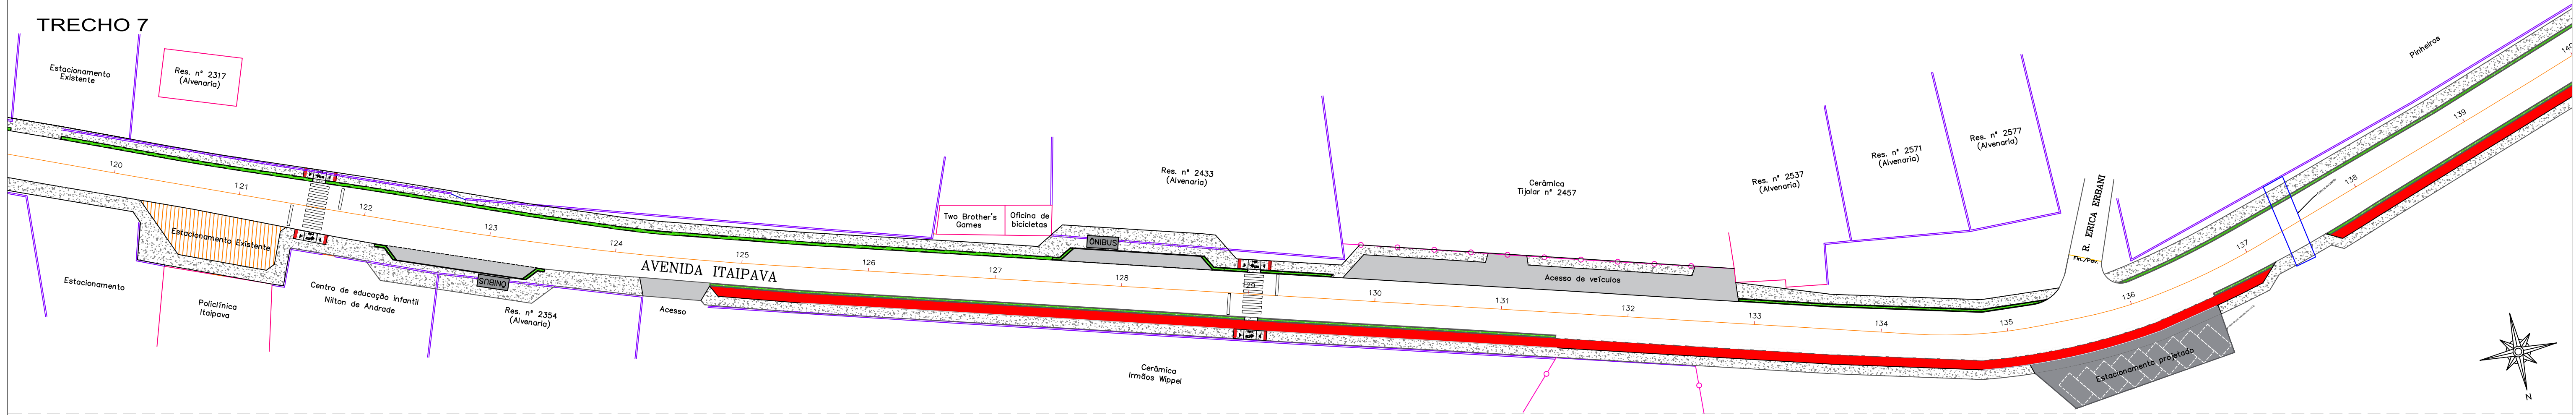

TRECHO 8

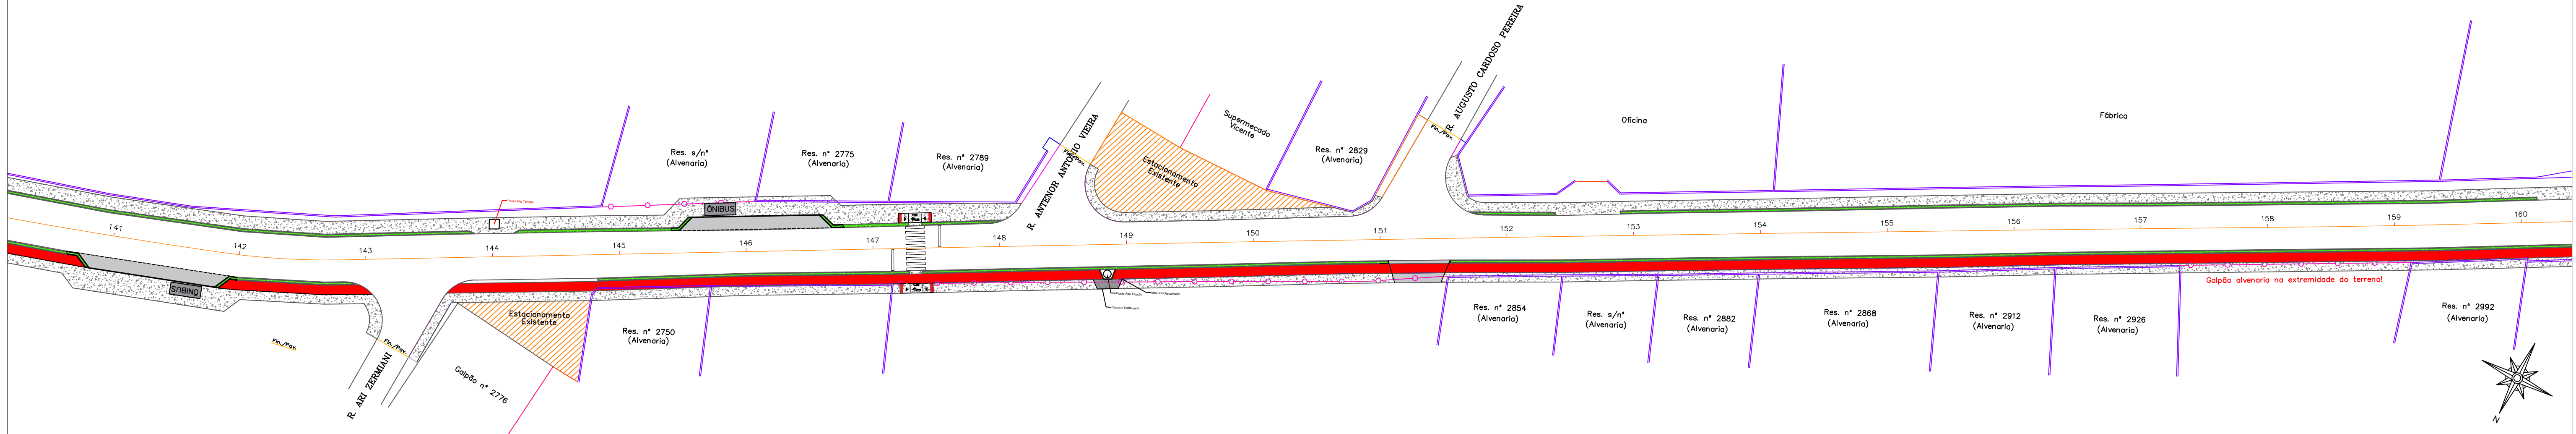

TRECHO 9

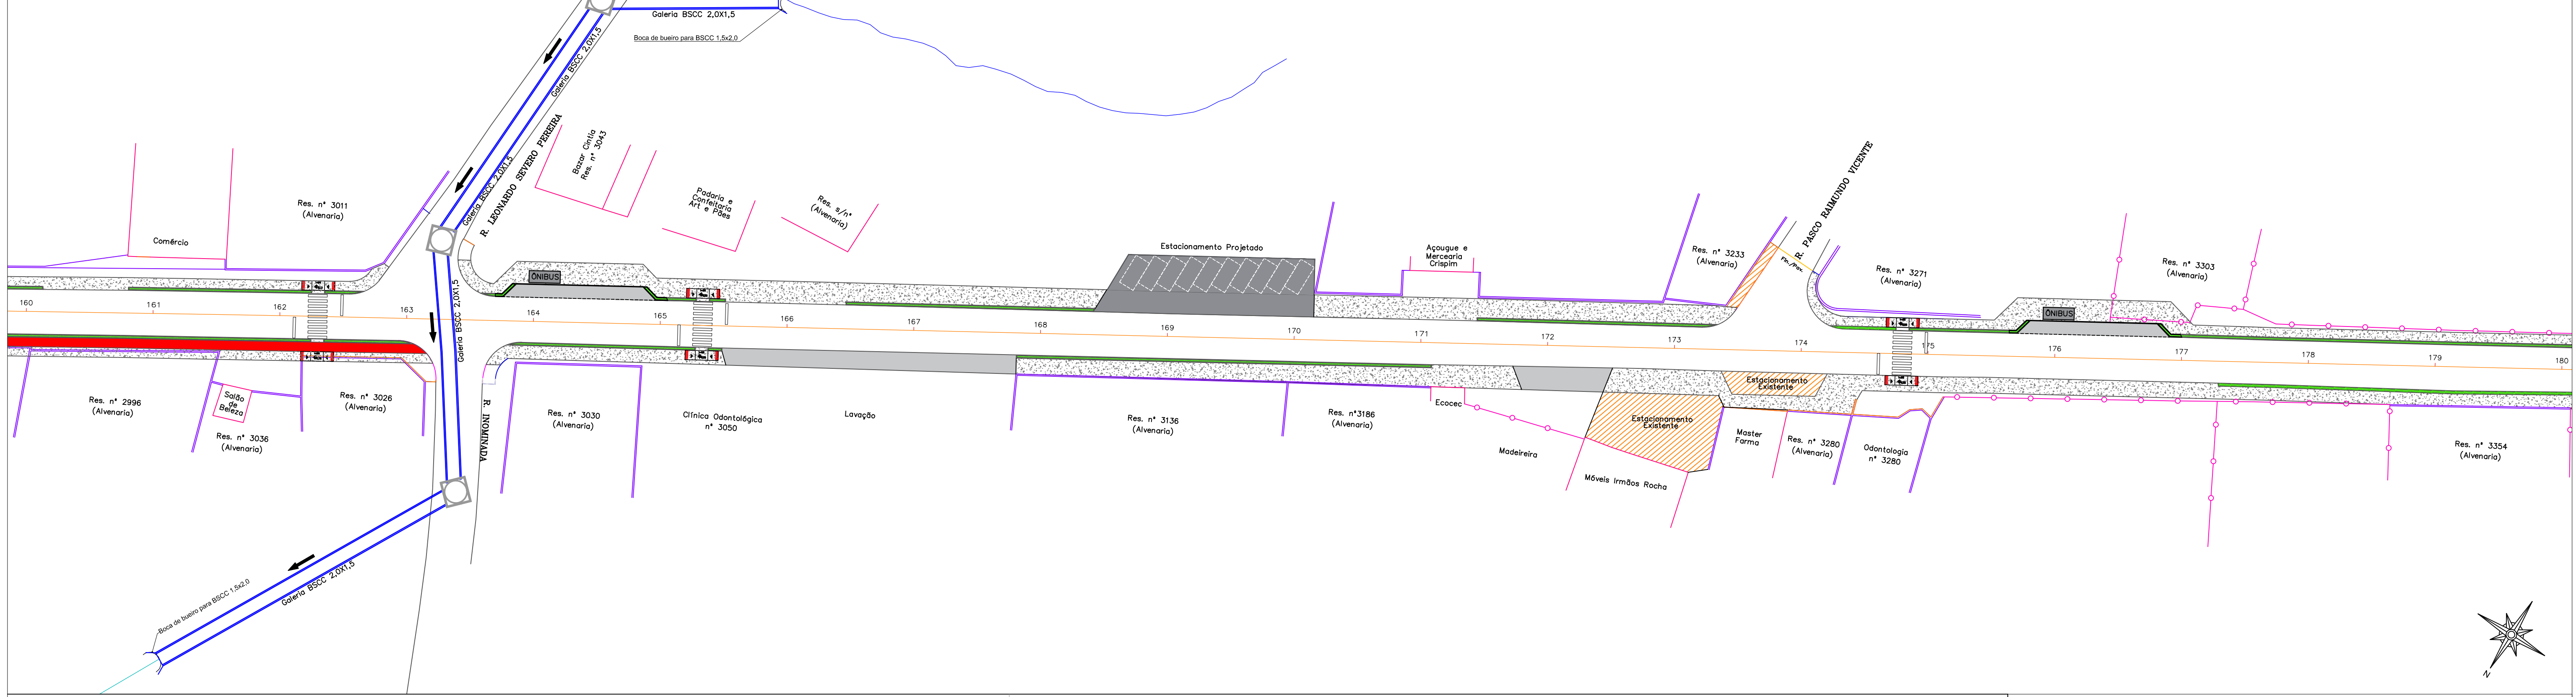


LEGENDA



- EDIFICAÇÕES
- PORTÃO
- MURO
- CERCA
- EIXO DA VIA



CHAMINÉ DE ACESSO À GALERIA

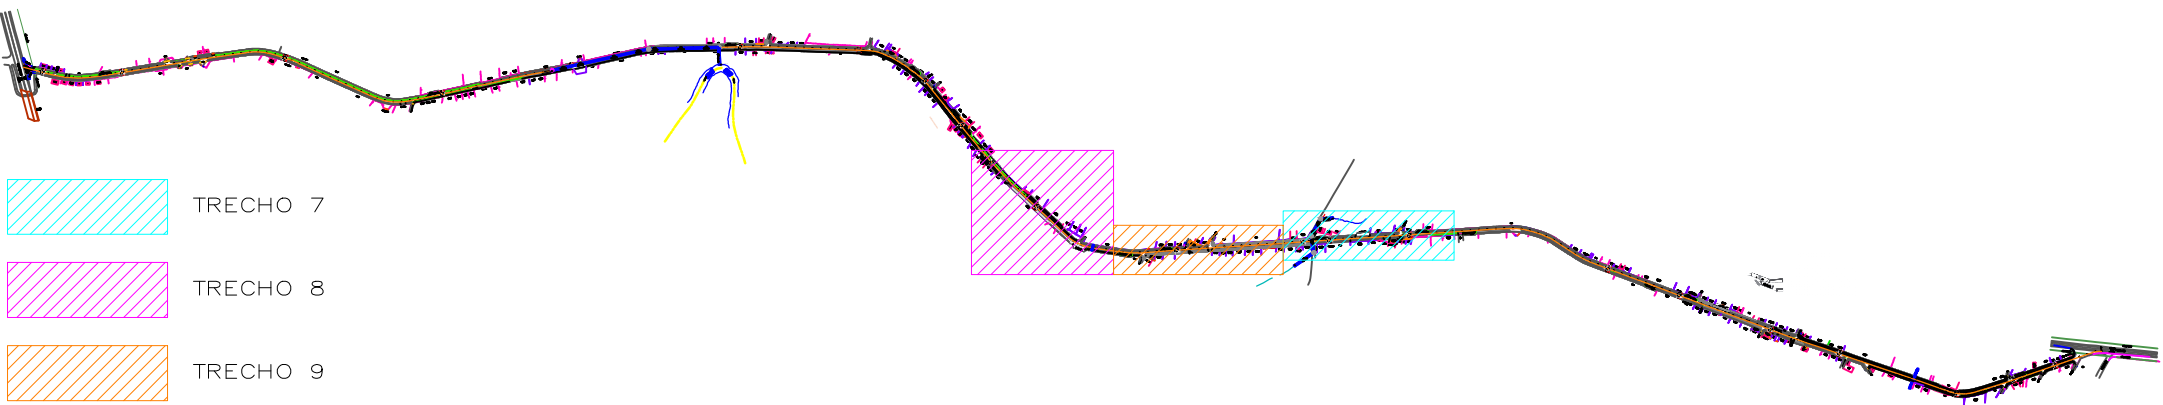

SECRETARIA MUNICIPAL DE OBRAS

PROJETO	INFRAESTRUTURA URBANA	OBRA	AV. ITAIPAVA
REFERÊNCIA	PLANTA BAIXA TRECHO 7, 8 E 9	DATA	JAN/2020
LOCALIZAÇÃO	AVENIDA ITAIPAVA — ITAIPAVA — ITAJAÍ	DESENHO	SMO
ELABORAÇÃO	DEPARTAMENTO DE ENGENHARIA DA SECRETARIA DE OBRAS	FORMATO	A1
		ESCALA	1:500
		FOLHA	03/07