




PLANTA BAIXA CANTEIRO, PASSEIO E CICLOVIA PARA AV. ITAIPAVA

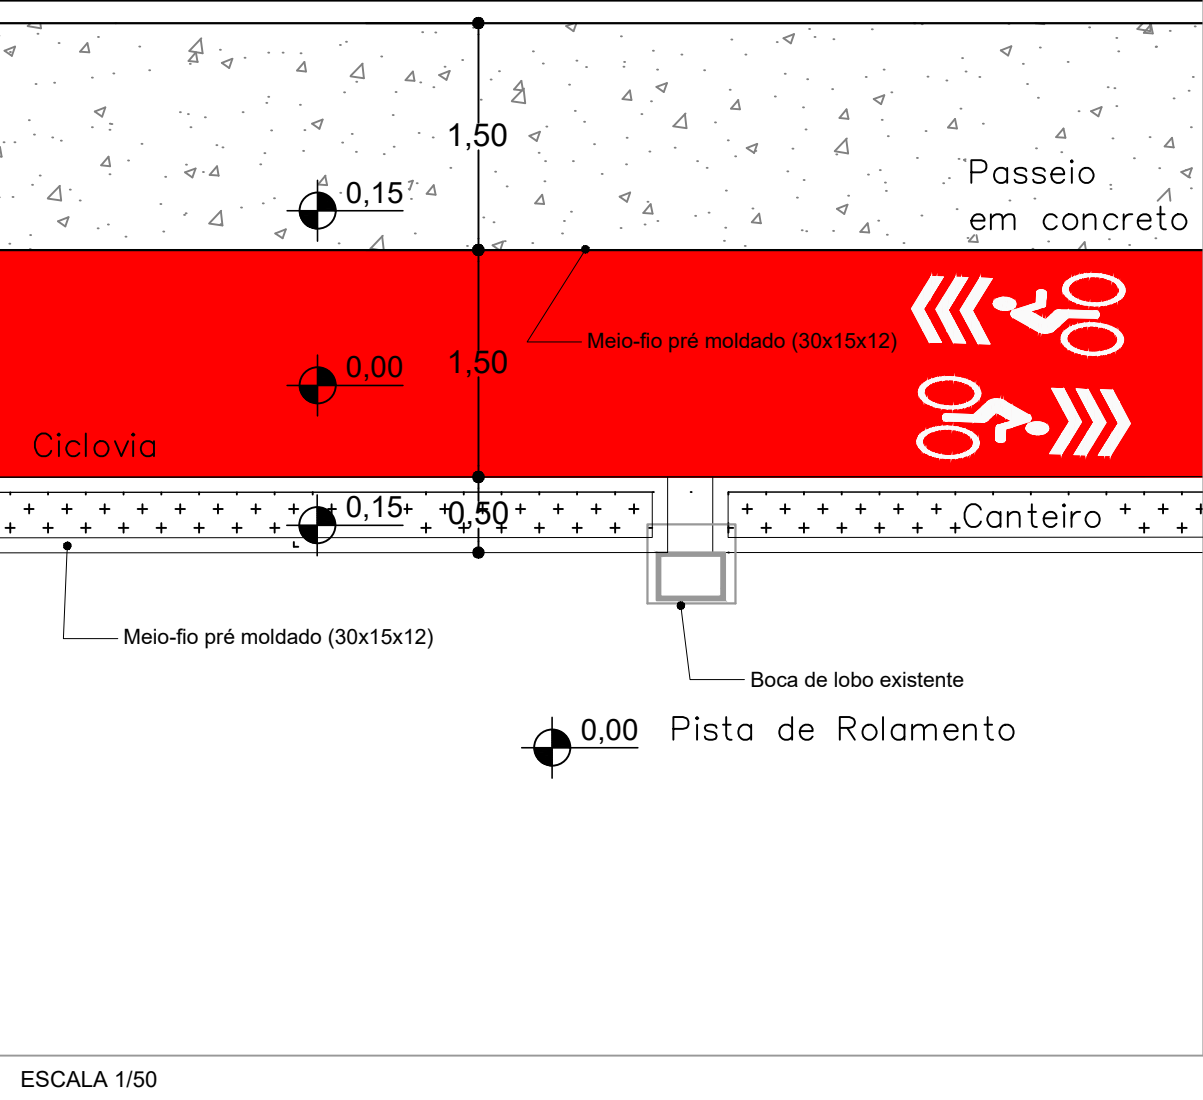


SEÇÃO TIPO CANTEIRO, PASSEIO E CICLOVIA

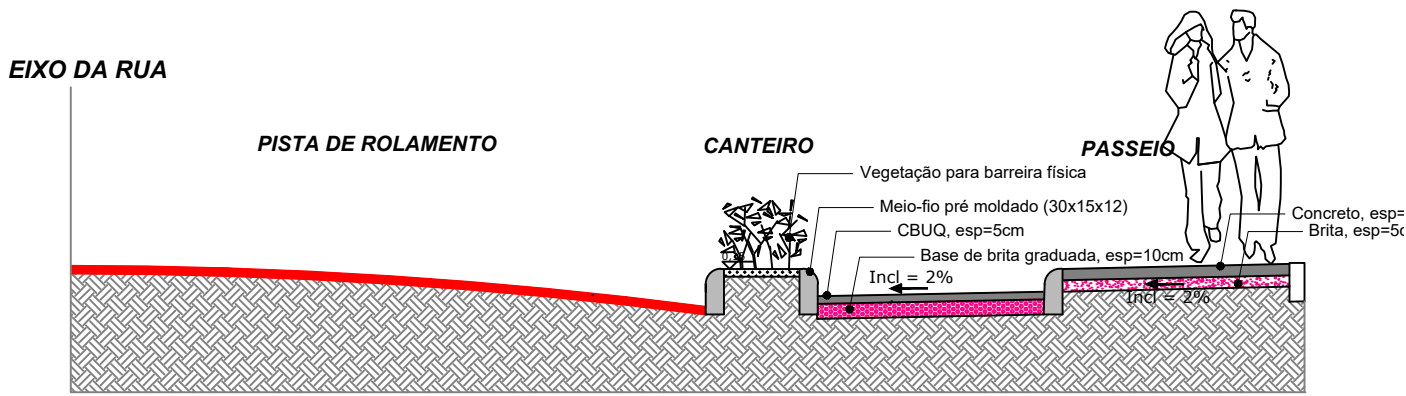


PLANTA BAIXA PASSEIO

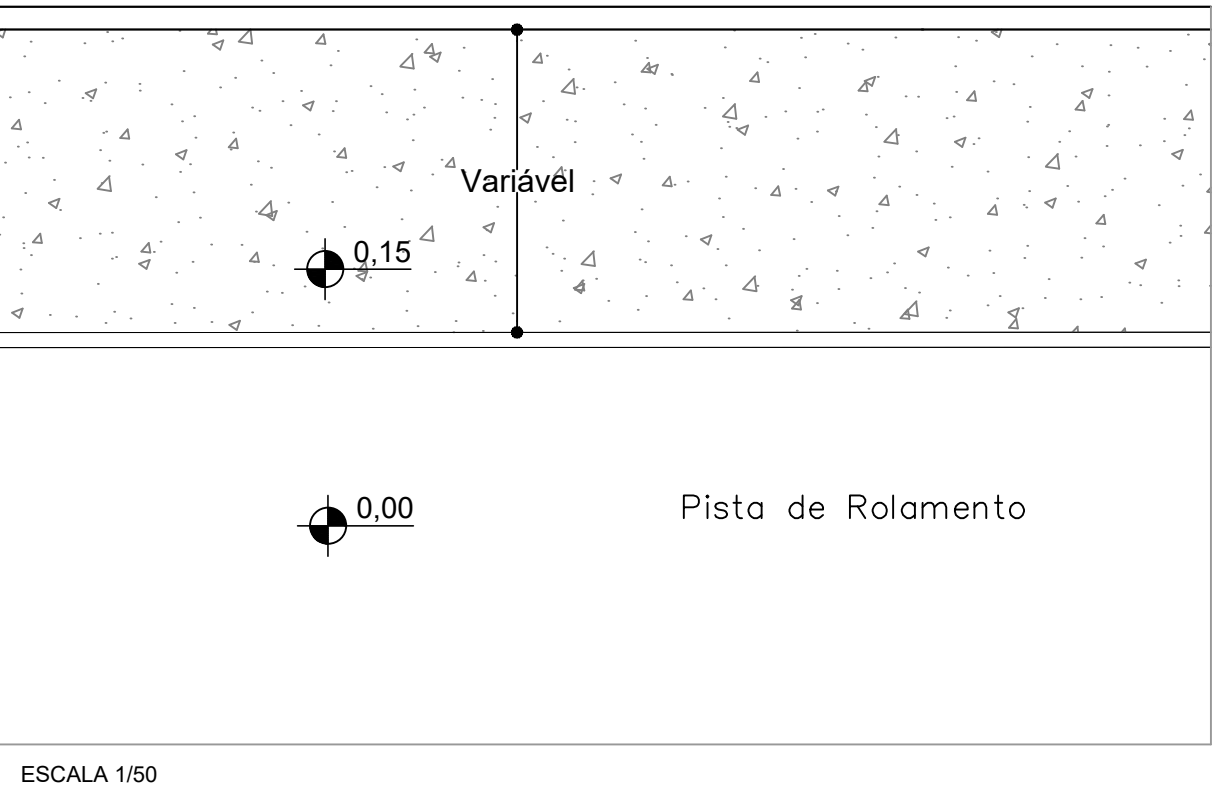


SEÇÃO TIPO PASSEIO

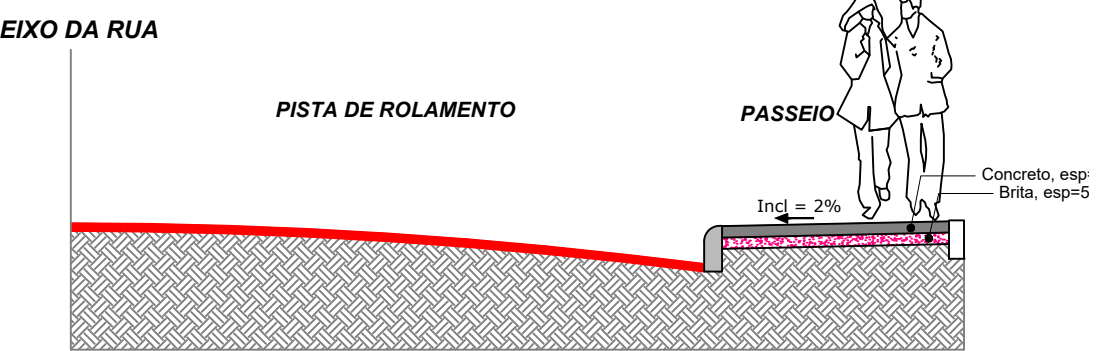


ESTACIONAMENTO TIPO

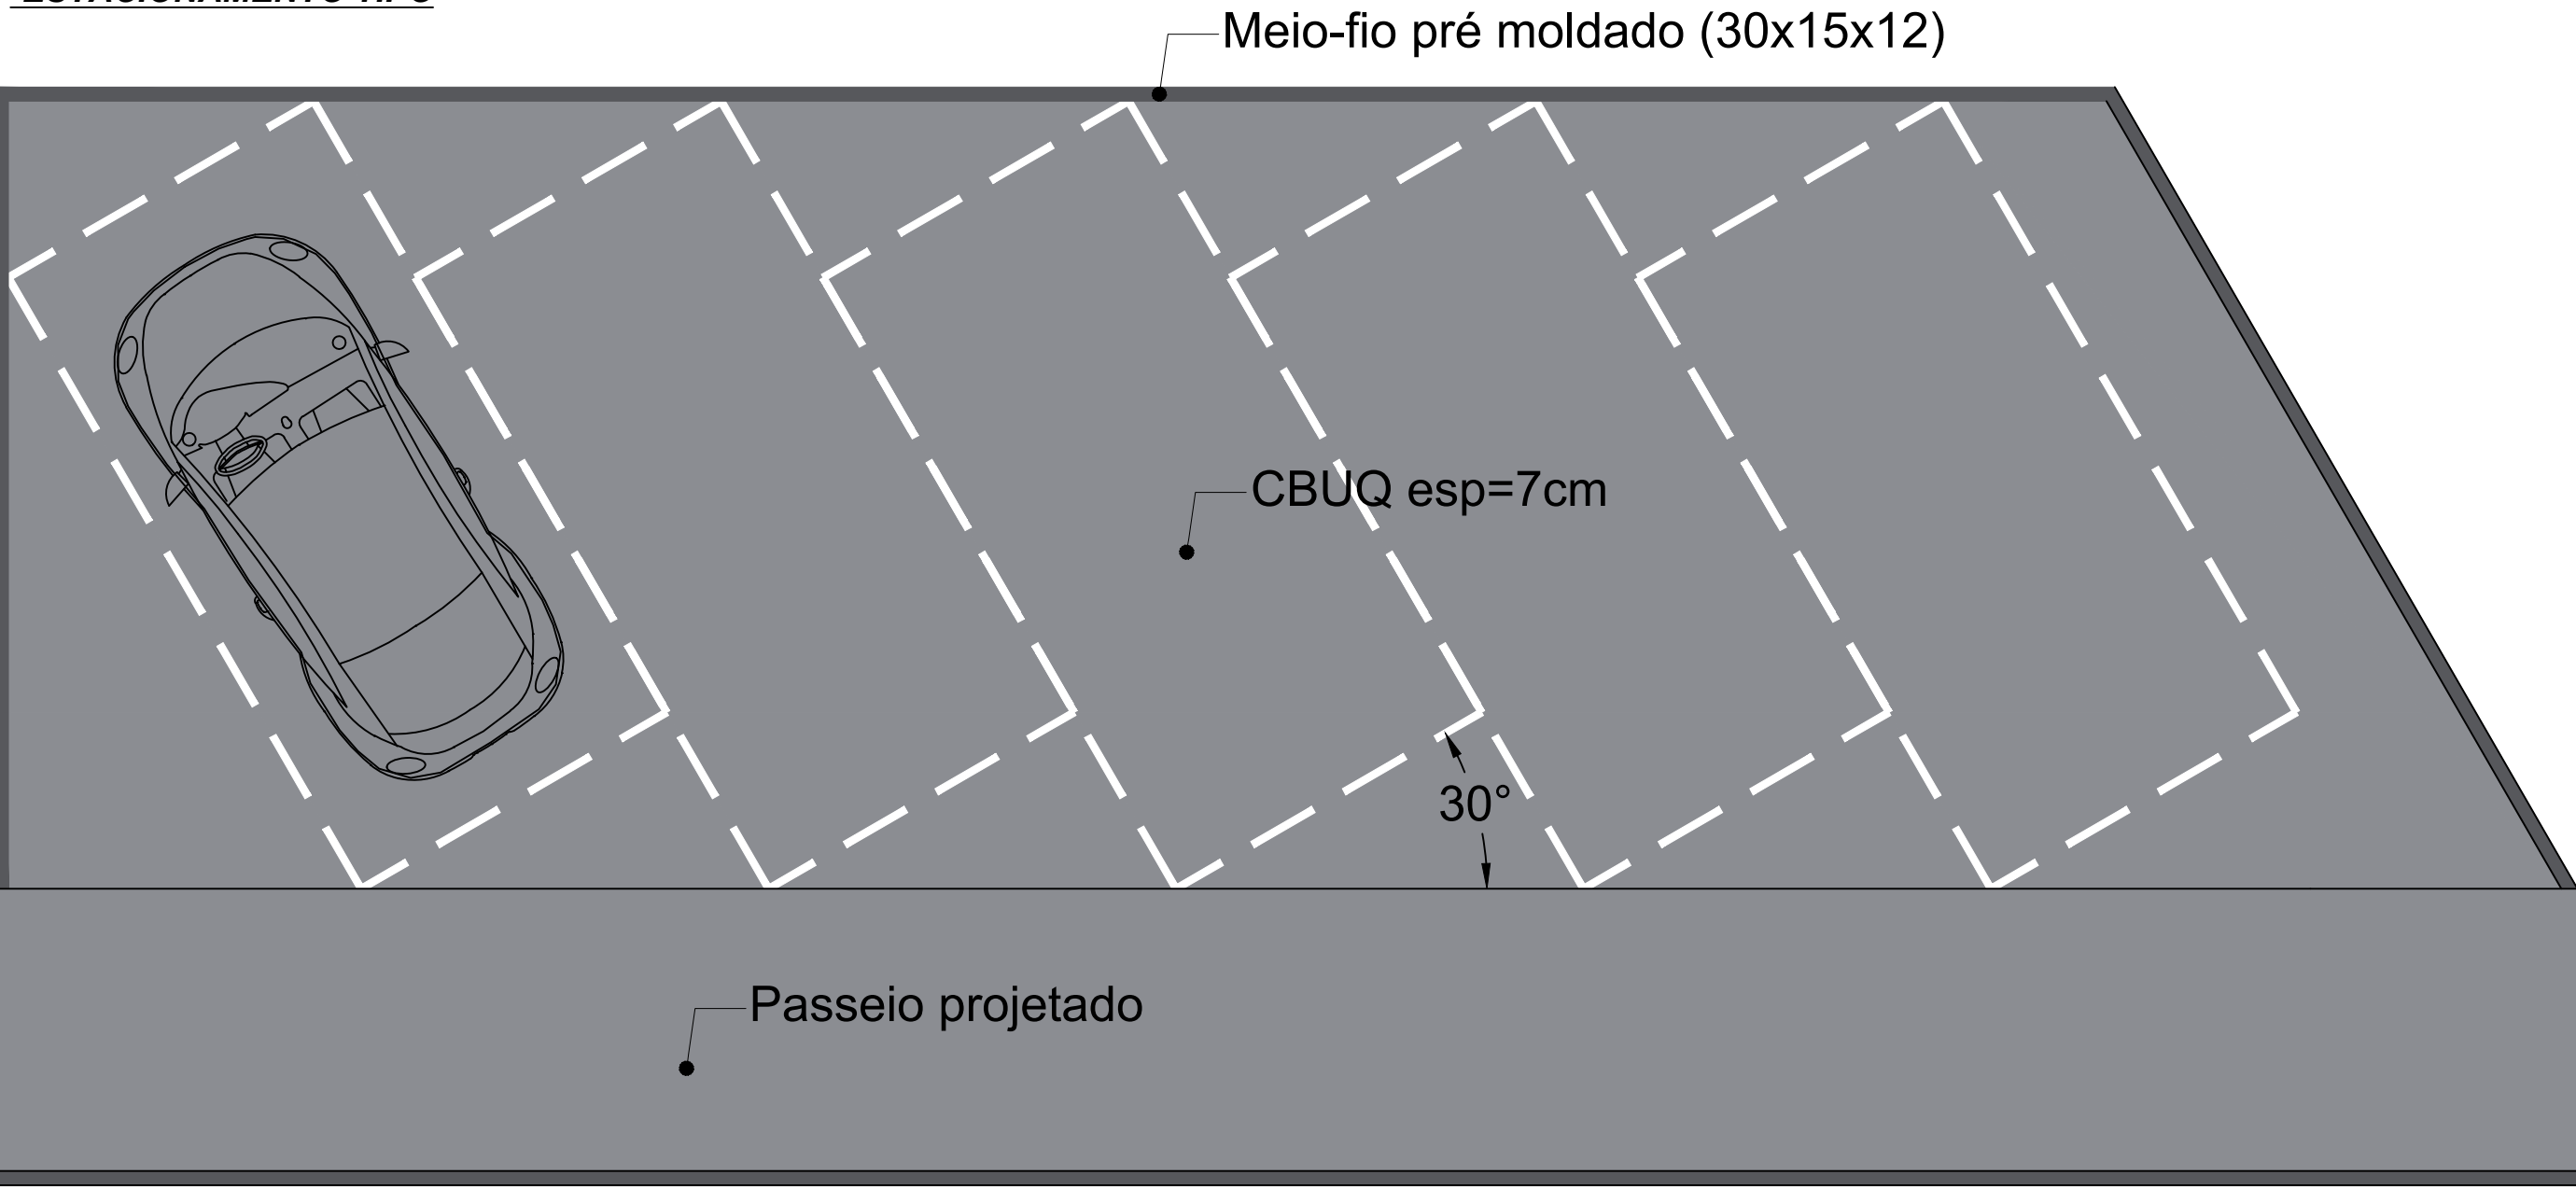


PLANTA BAIXA CANTEIRO E PASSEIO PARA AV. ITAIPAVA

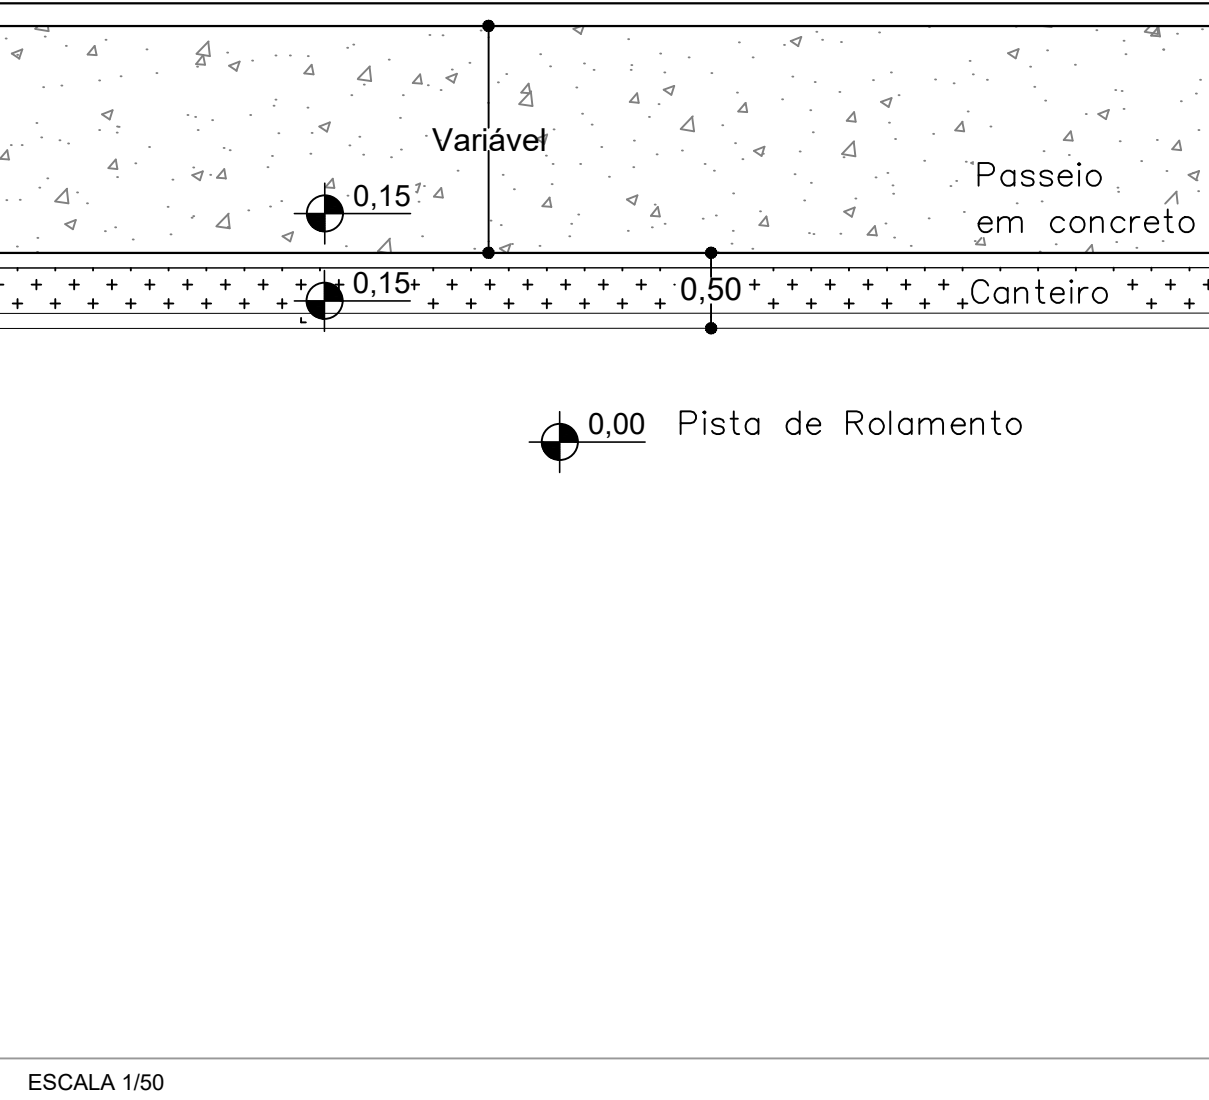



SEÇÃO TIPO CANTEIRO E PASSEIO

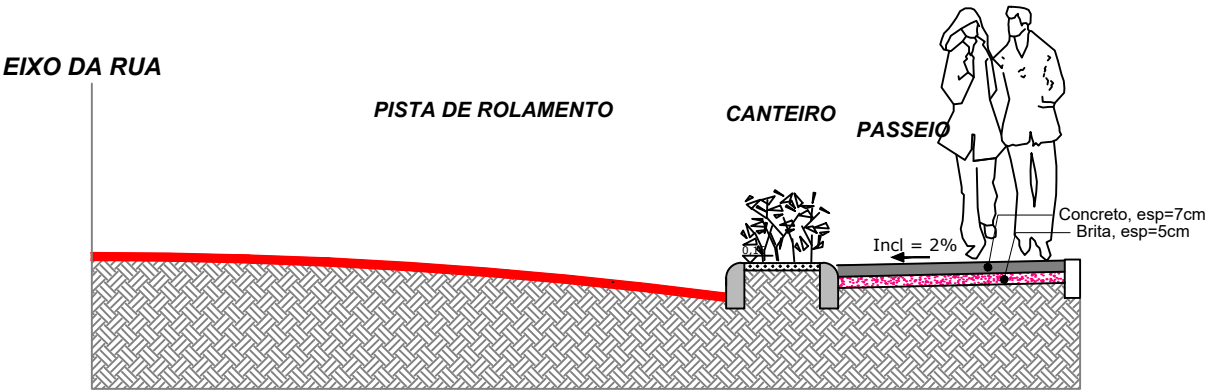

BAIA PARA ÔNIBUS

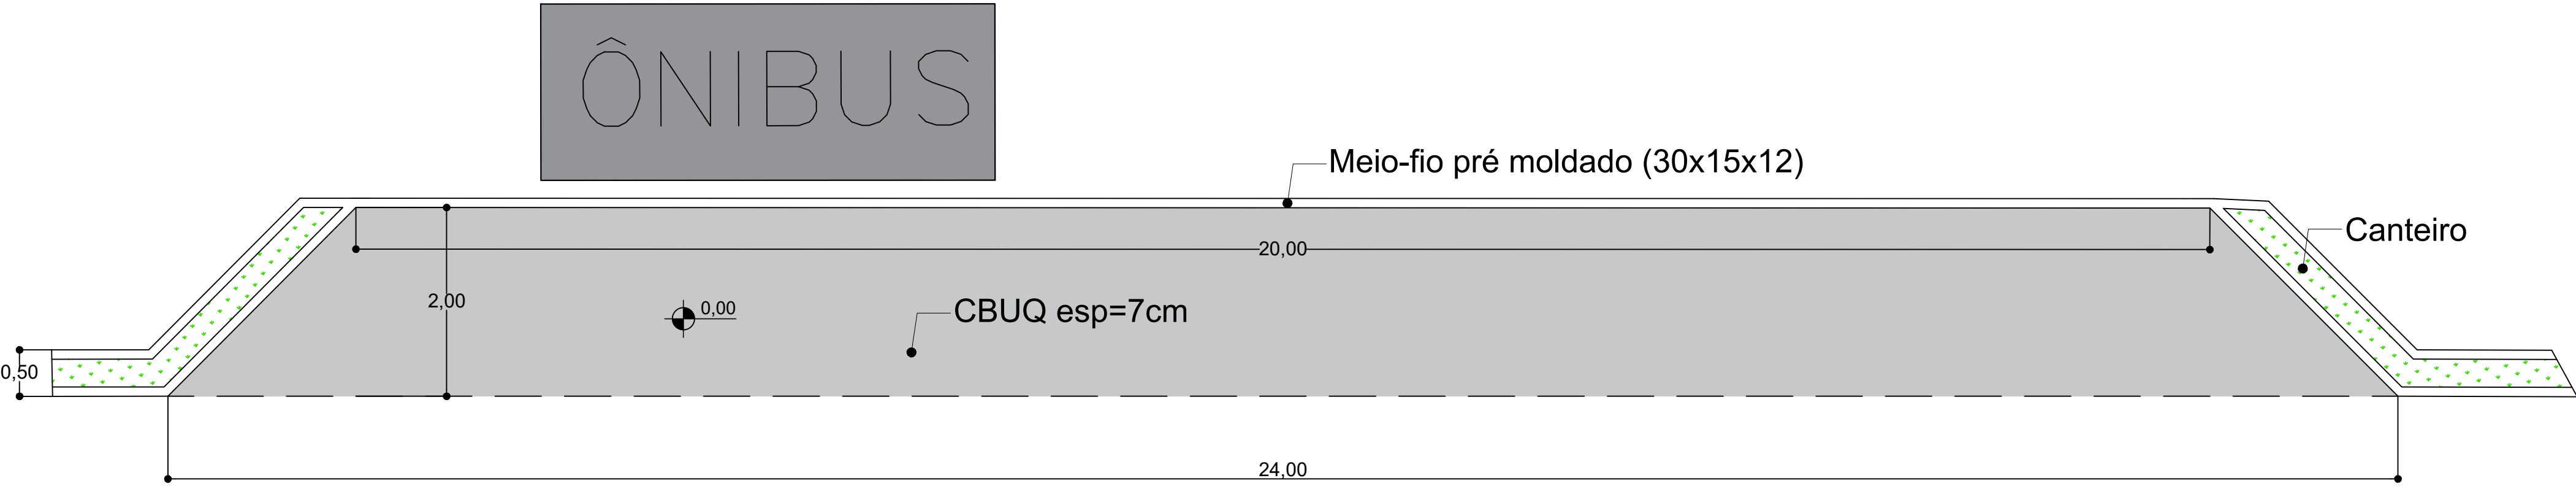

DETALHE DA RAMPA

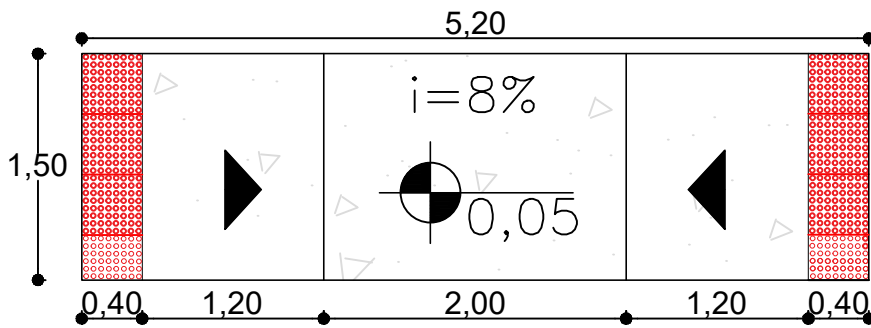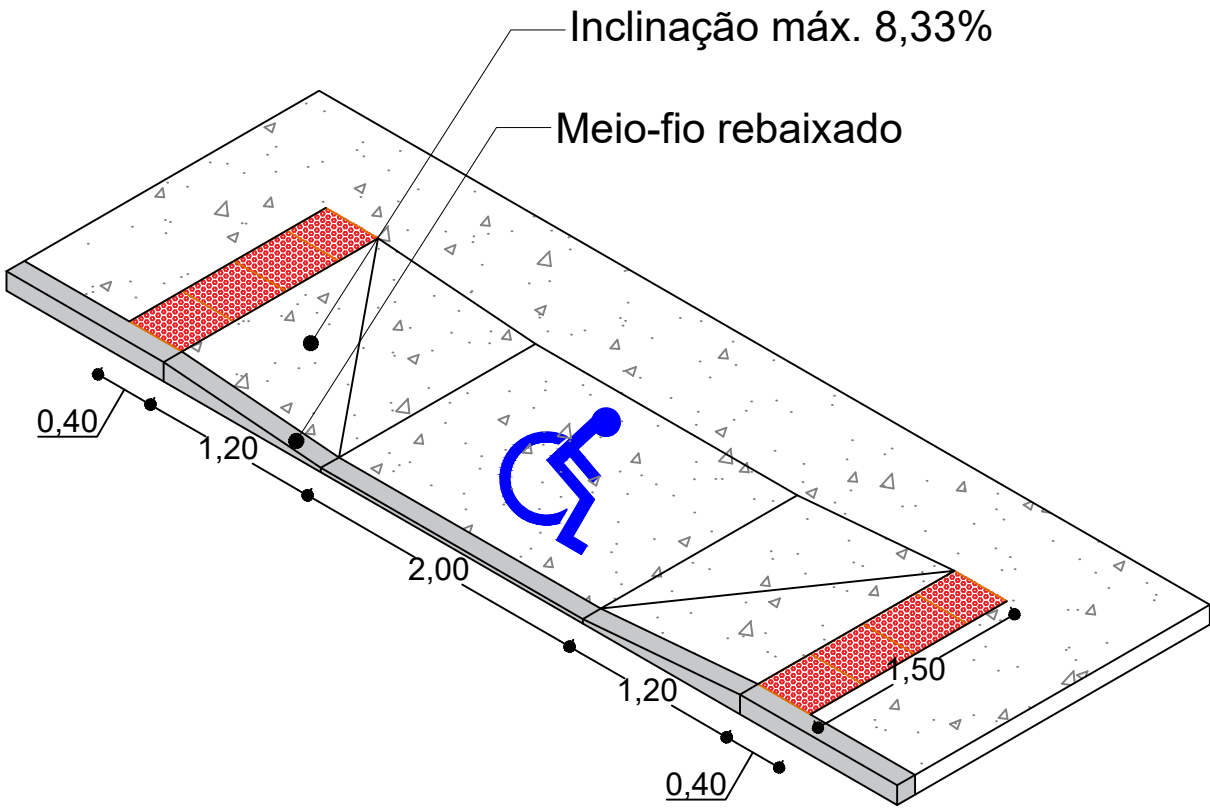

OBSERVAÇÕES:

Qualquer alteração de projeto deve ser previamente autorizada pela FISCALIZAÇÃO

Acessos de veículos deverão ser adaptados individualmente com o acompanhamento da FISCALIZAÇÃO

Quando houver boca de lobo deverá ser efetuada abertura no canteiro para o escoamento das águas na ciclovia, conforme detalhe



SECRETARIA MUNICIPAL DE OBRAS

PROJETO		OBRAS	
INFRAESTRUTURA URBANA		AV. ITAIPAVA	
REFERÊNCIA	DETALHES	DATA	ESCALA
LOCALIZAÇÃO	AVENIDA ITAIPAVA - ITAIPAVA - ITAJAÍ	JAN/2020	1: 50
ELABORAÇÃO	DEPARTAMENTO DE ENGENHARIA DA SECRETARIA DE OBRAS	DESENHO	FOLHA
		SMO	07/07
		FORMATO	
		A1	