


PLANTA DE LOCALIZAÇÃO

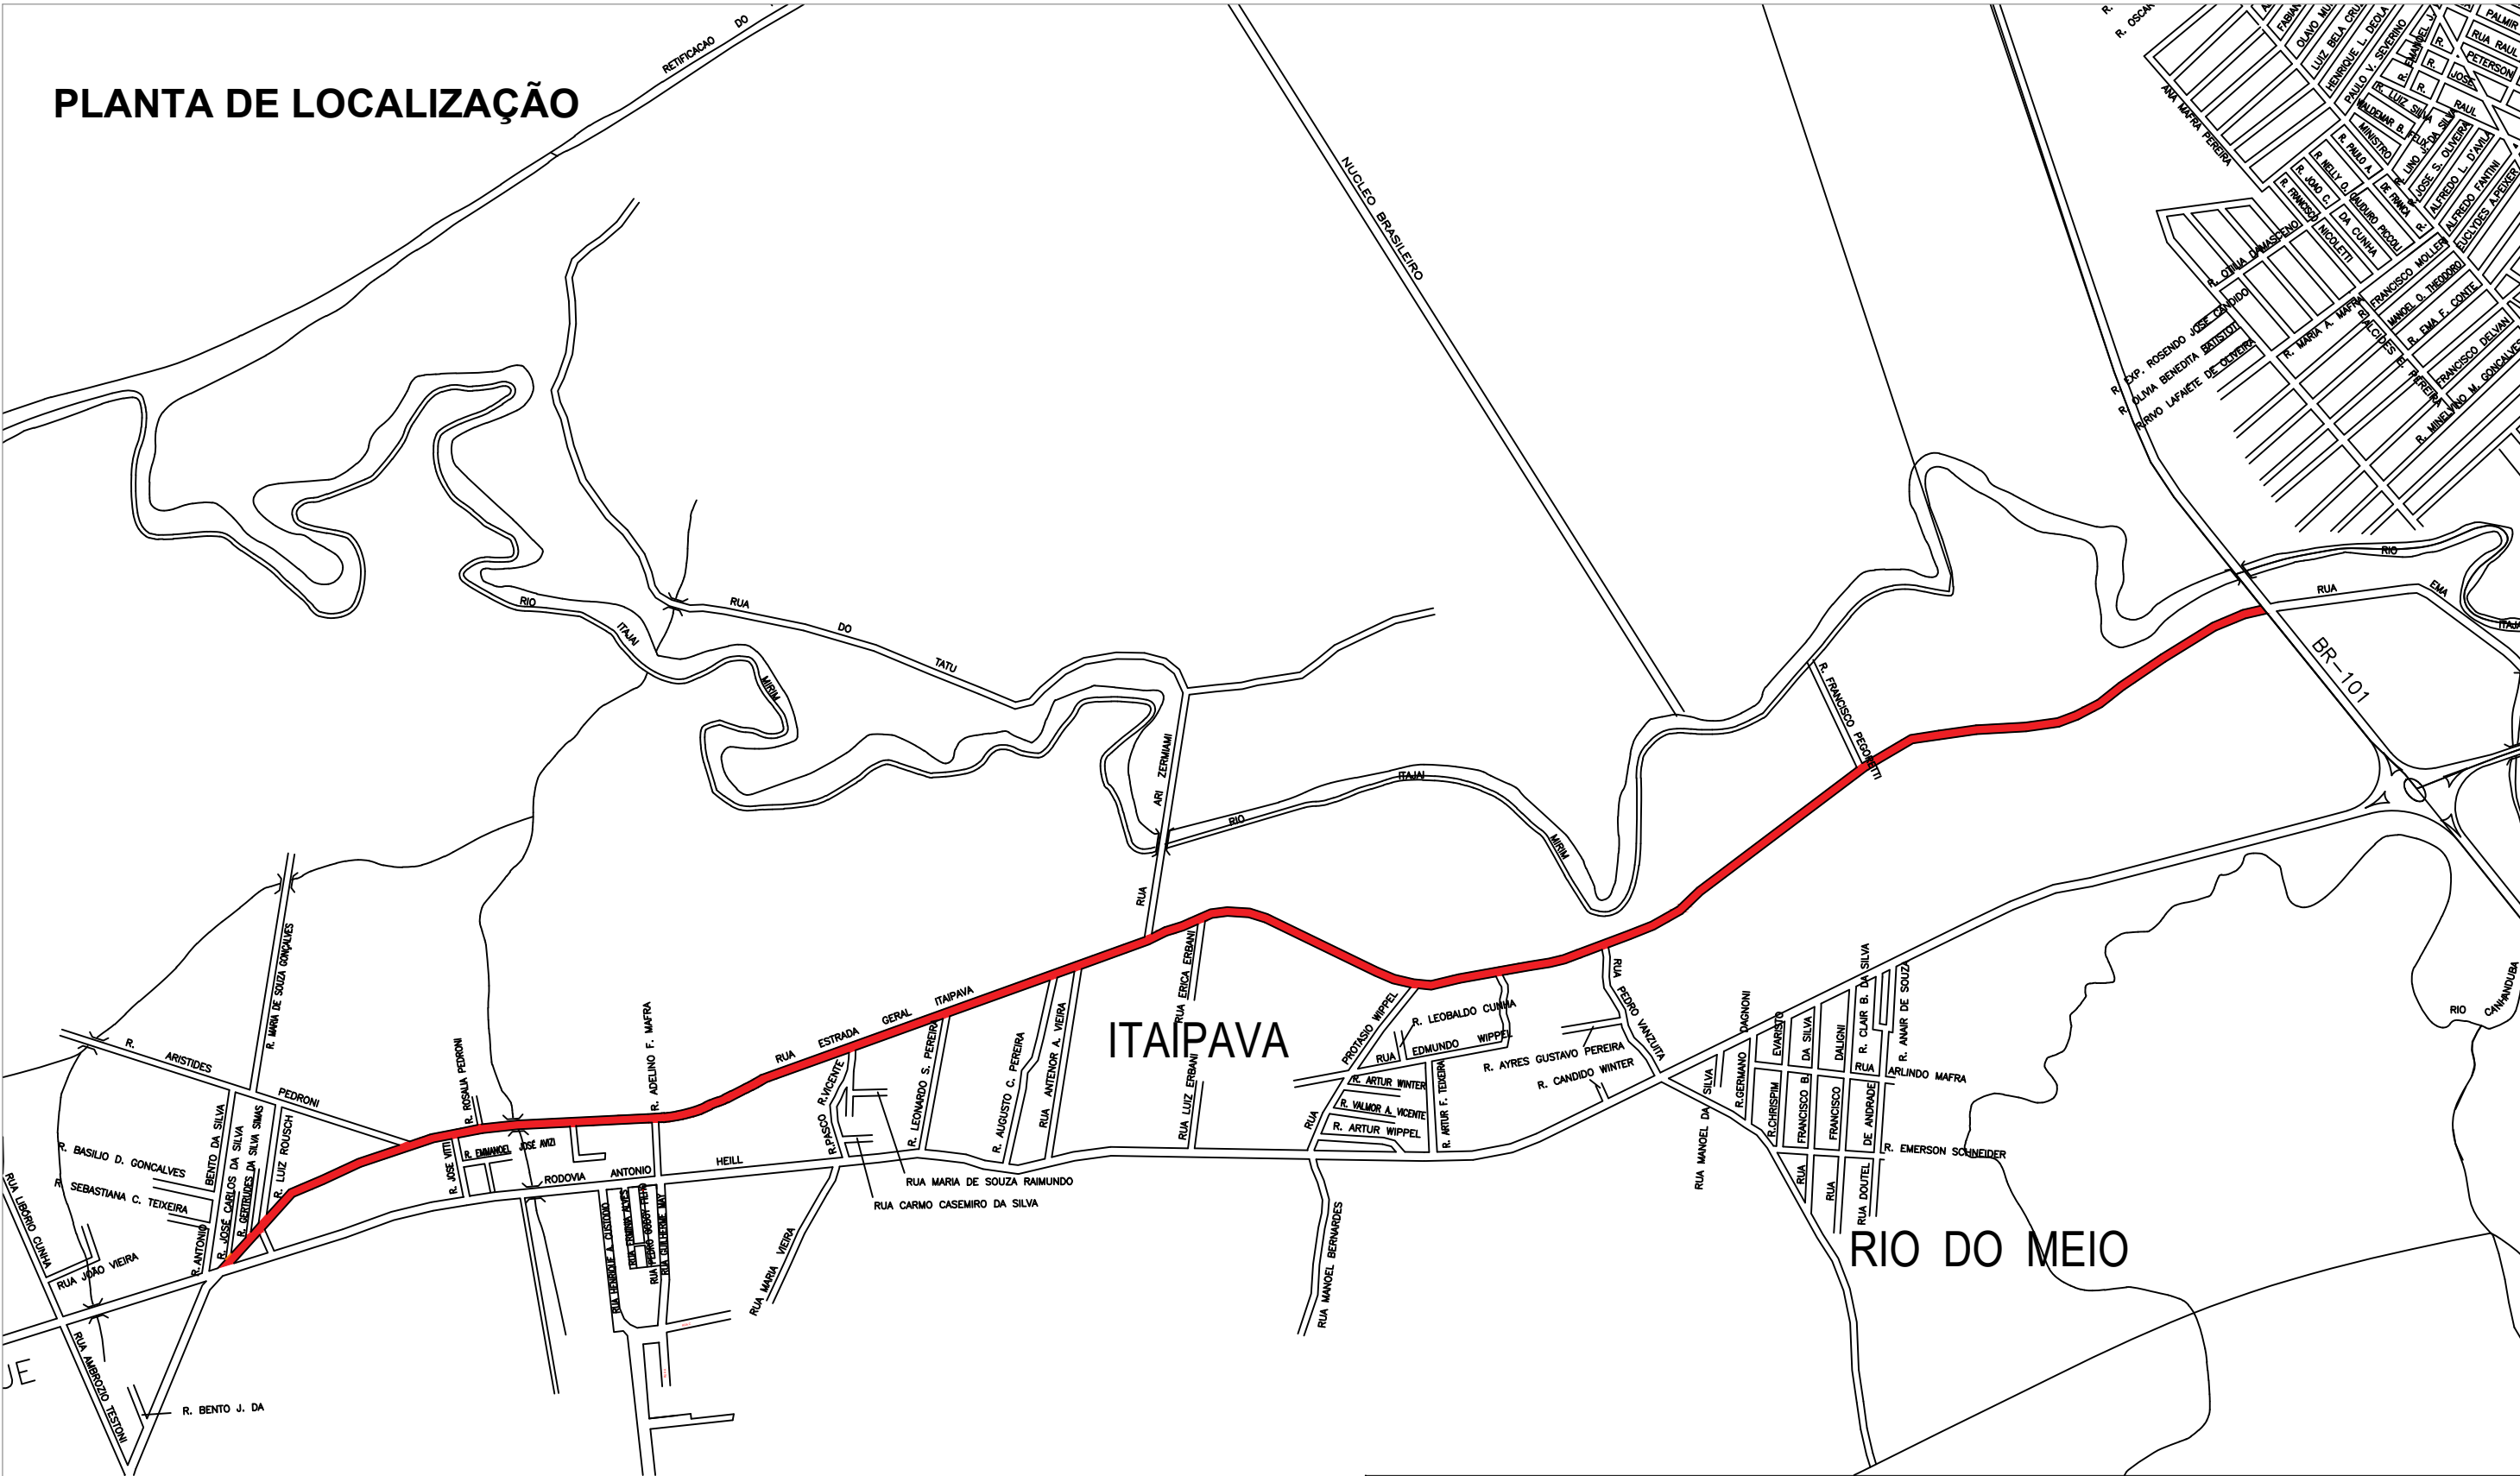

<div></div> <div>SECRETARIA MUNICIPAL DE</div> <div>OBRAS</div>			
PROJETO		OBRA	
IMPLANTAÇÃO DE PASSEIOS E CICLOVIA		AVENIDA ITAIPAVA	
REFERÊNCIA		DATA	ESCALA
LOCALIZAÇÃO		JAN/2020	SEM
LOCALIZAÇÃO		DESENHO	FOLHA
AVENIDA ITAIPAVA – ITAIPAVA – ITAJAÍ		SMO	01/01
ELABORAÇÃO		FORMATO	
DEPARTAMENTO DE ENGENHARIA DA SECRETARIA DE OBRAS		A3	