





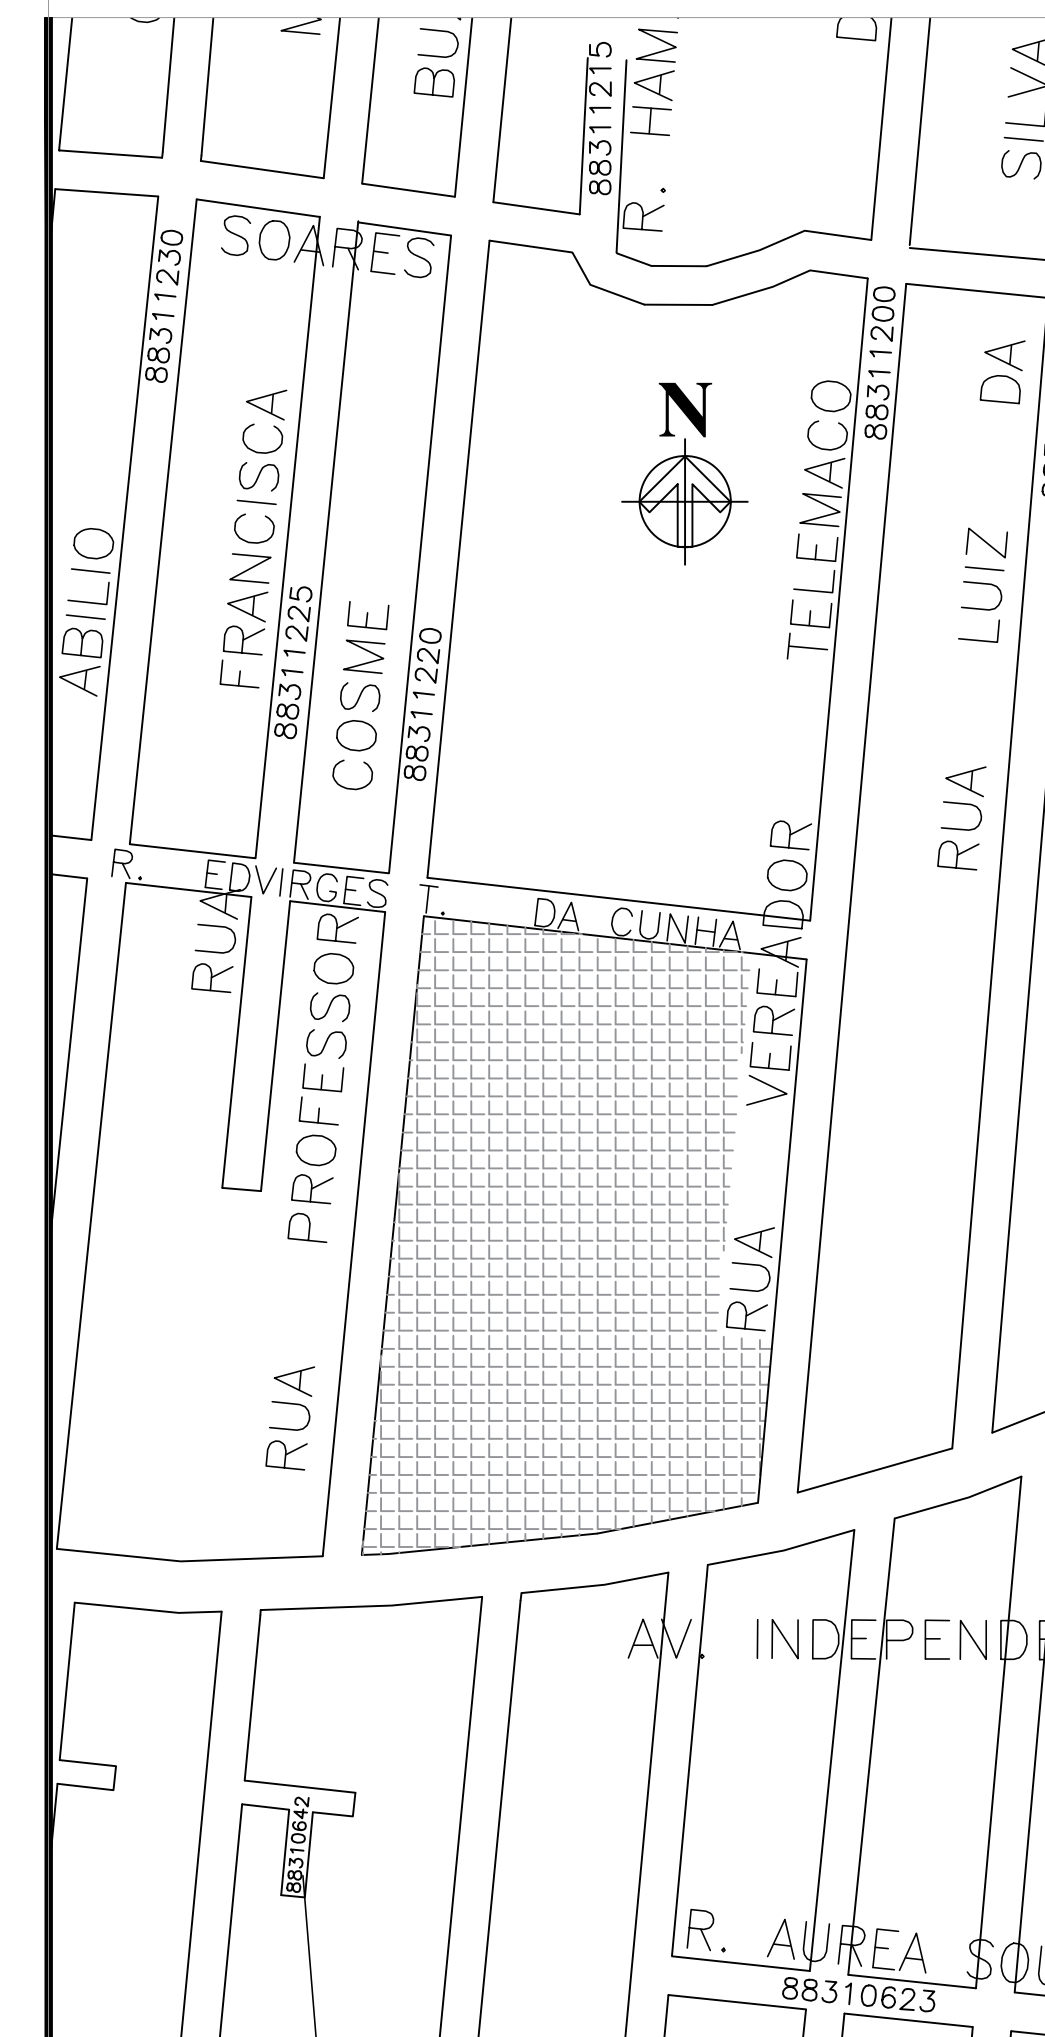
	EXTINTOR PQS 4KG 8 UNIDADES
	ILUMINAÇÃO DE EMERGÊNCIA AUTONOMA PL 9W 11 UNIDADES
	SINALIZAÇÃO SAÍDA DE EMERGÊNCIA AUTONOMA ACRÍLICA 3 UNIDADES
	SINALIZAÇÃO SAÍDA DE EMERGÊNCIA AUTONOMA ACRÍLICA COM SETA DIREITA 4 UNIDADES
	SINALIZAÇÃO SAÍDA DE EMERGÊNCIA AUTONOMA ACRÍLICA COM SETA ESQUERDA 3 UNIDADES
	ILUMINAÇÃO DE EMERGÊNCIA AUTONOMA 2X55W 6 UNIDADES
	SINALIZAÇÃO SAÍDA DE EMERGÊNCIA AUTONOMA ACRÍLICA COM SETA DUPLA FACE 1 UNIDADES



SITUAÇÃO

QUADRO DE ÁREAS

ÁREA TOTAL	2.149,24 m²
ÁREA TÉRREO	1.631,51 m²
ÁREA SUPERIOR	463,49 m²
ÁREA CAIXA D'ÁGUA	54,24 m2

OBRA: GINÁSIO POLIESPORTIVO DE CORDEIROS
RUA EDVIRGES TEODORO DA CUNHA - BAIRRO CORDEIROS - ITAJÁ/SC

PROJETO: **PROJETO ARQUITETONICO**

REFERENCIA	PREVENTIVO DE INCÊNDIO – SUPERIOR
------------	-----------------------------------

PREFEITURA MUNICIPAL DE ITAJAÍ
SUPERINTENDÊNCIA DAS FUNDAÇÕES

VOLNEI MORASTONI
PREFEITO MUNICIPAL DE ITAJAÍ

FMEL - FUNDAÇÃO MUNICIPAL DE ESPORTE E LAZER

<p>AUTORES DO PROJETO:</p> <p>JOAO LEITE DE BARROS ARQUITETO E URBANISTA CAU 56319-6</p>	<p>COLABORADORES DO PROJETO:</p> <p>ESTAGIÁRIA LUANA DE PAULA PRUDÊNCIO</p>
--	---

DATA:	ESCALA:	REVISÃO	PRANCHA
12/02/2020	1/100	000	PREV 02/02