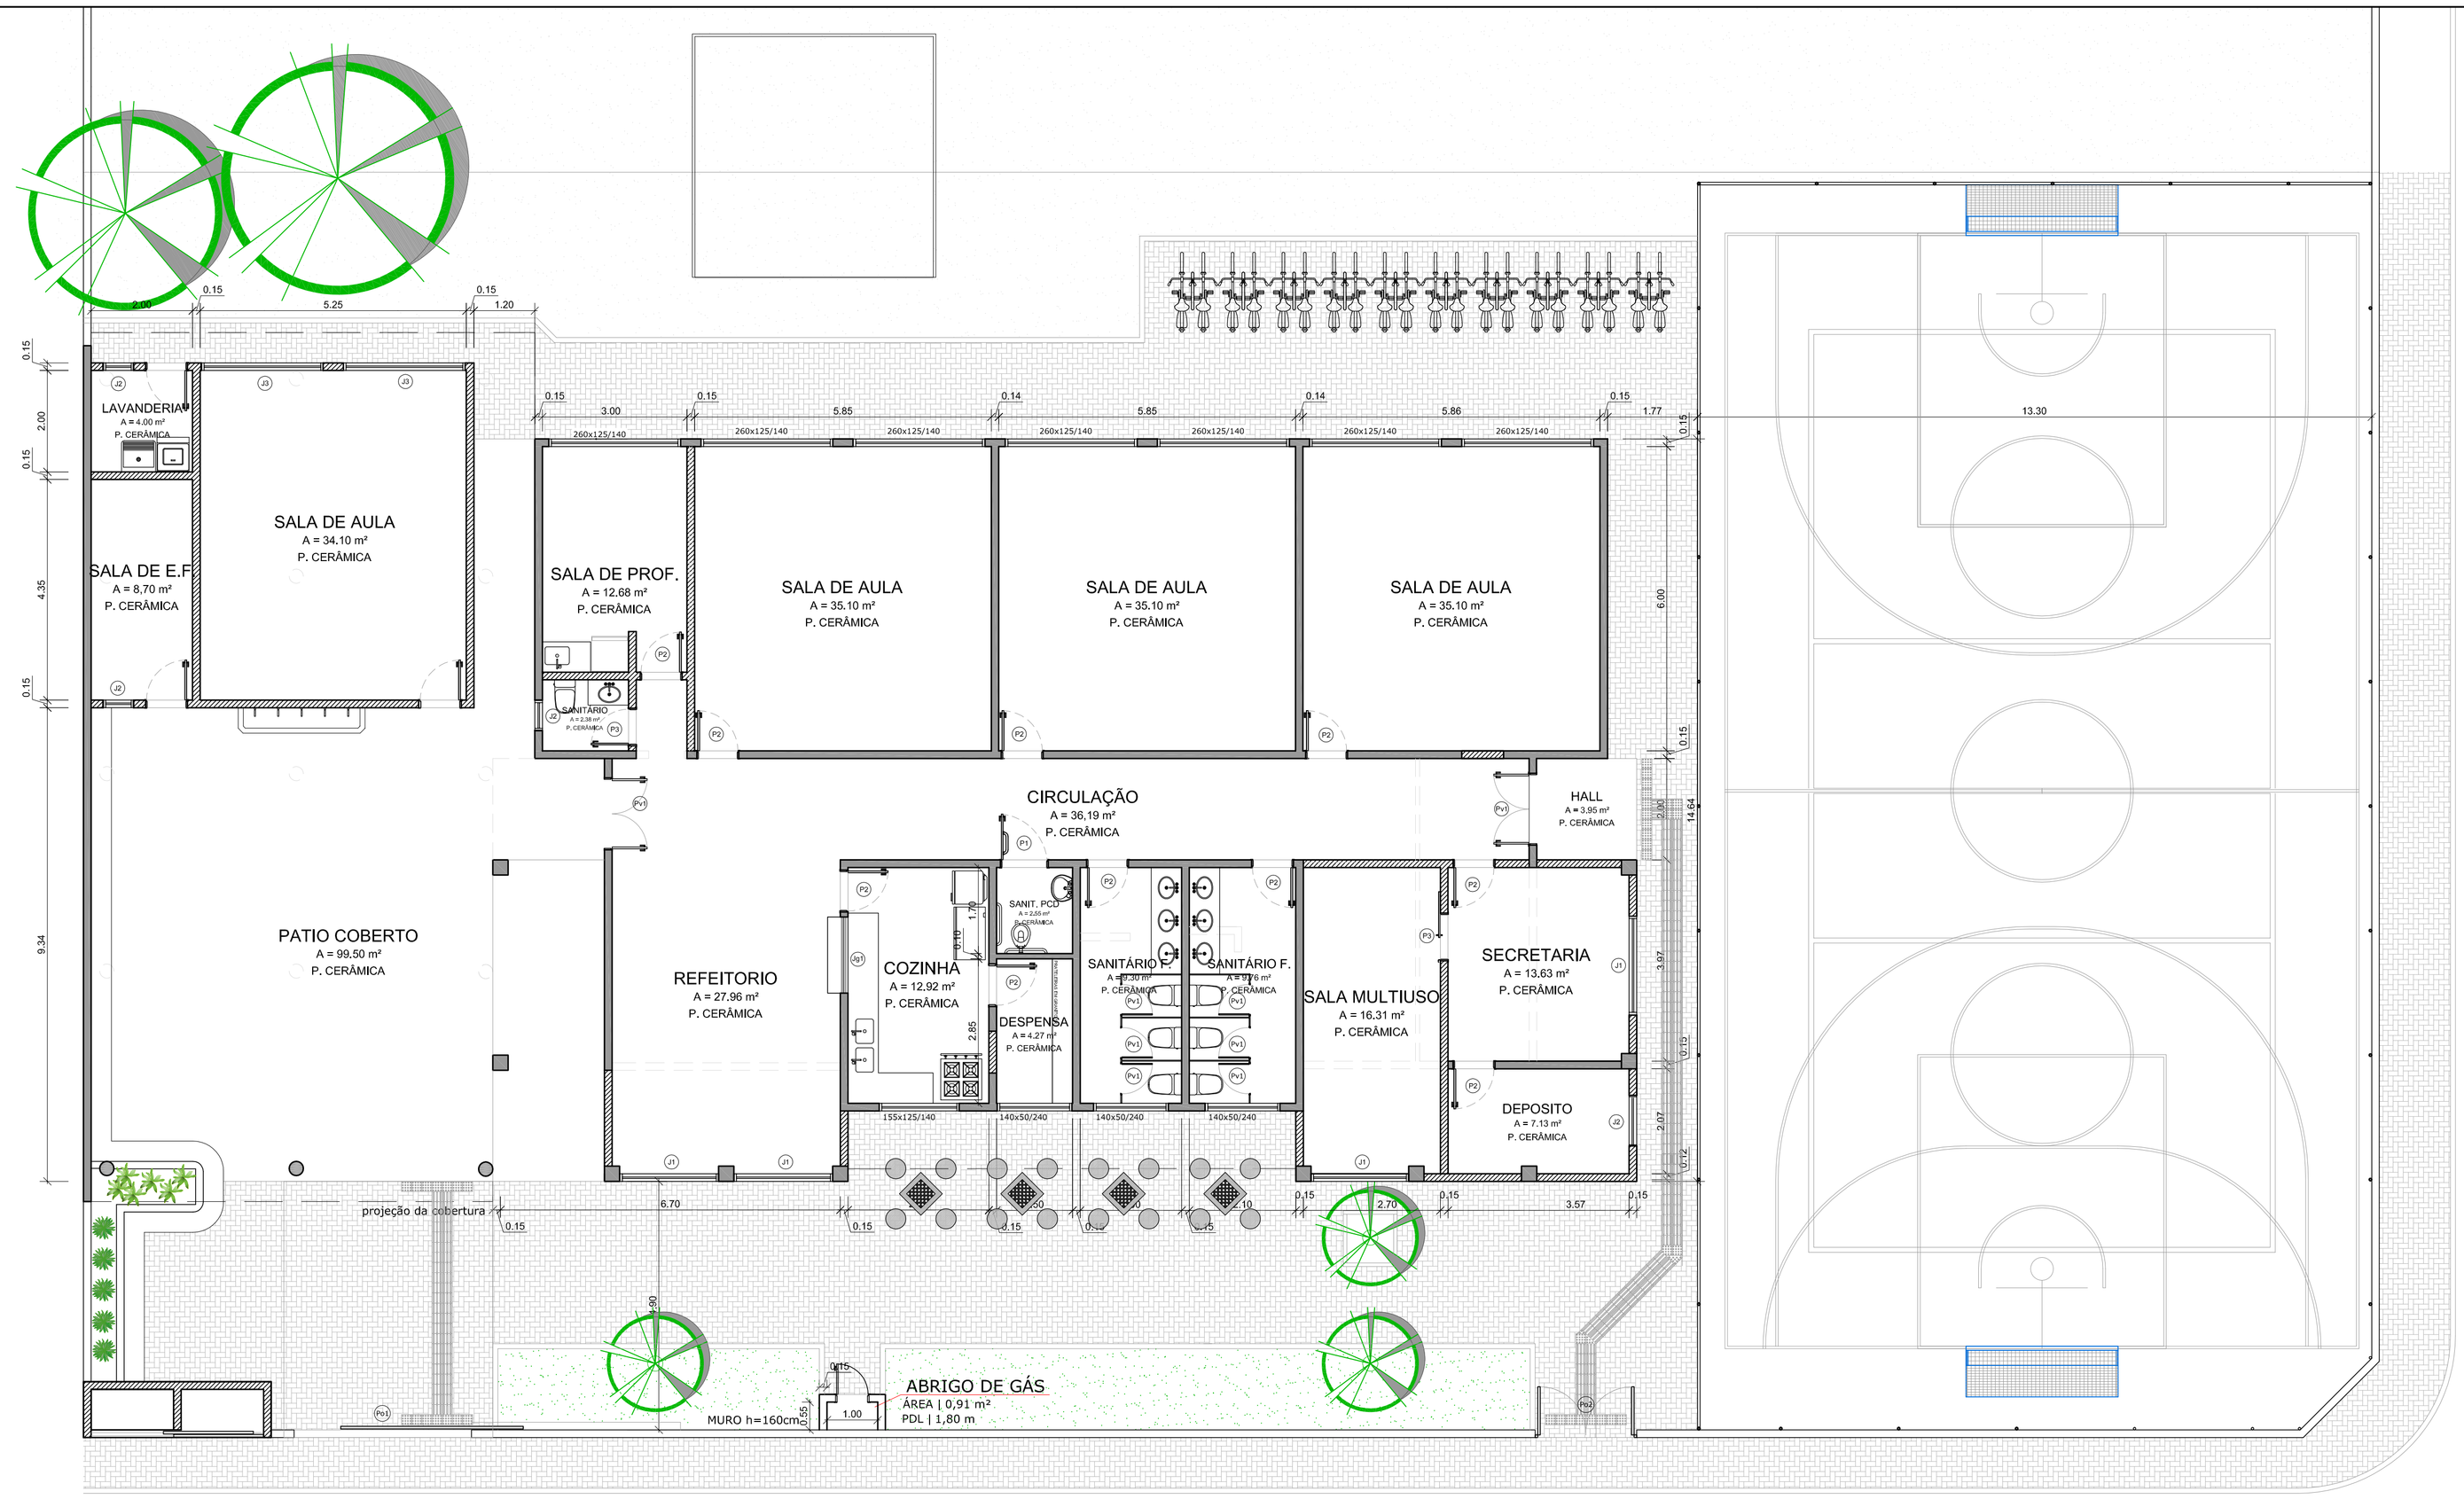

IMPLANTAÇÃO

ESCALA 1:75

Secretaria Municipal de EDUCAÇÃO

Secretaria Municipal de Educação
Av. Abrahão João Francisco, 3855 - Carvalho
88307-303 • Itajaí • Santa Catarina
Fone: 47 3249-3300 / 3249-3333 • Fax 3249-3330
educacao@itajai.sc.gov.br

PROPRIETÁRIO

RESPONSÁVEL TÉCNICO

EQUIPE TÉCNICA

ELMIR BORTOLANZA
ARQUITETO E URBANISTA
CAU A48286-2

OBRA	REFORMA
EDIFICAÇÃO	CEDIN ANGELA DALÇOQUIO DE SOUZA
ENDEREÇO	RUA NELSON AUGUSTO SILVA SCHIEFLER, Nº 175 BARRA DO RIO (IMARUÍ) - ITAJAÍ/SC
PROJETO	ARQUITETÔNICO
CONTEÚDO	PLANTA BAIXA
ARQUIVO	
ETAPA	ANTEPROJETO
ESCALA	INDICADA
FOLHA	ARQ02/02