

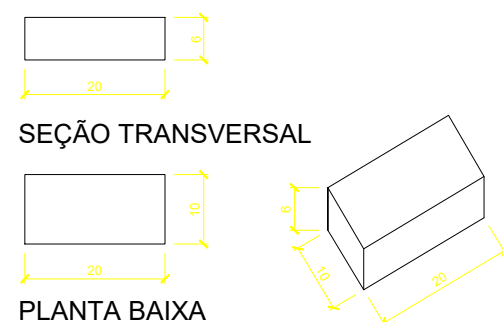
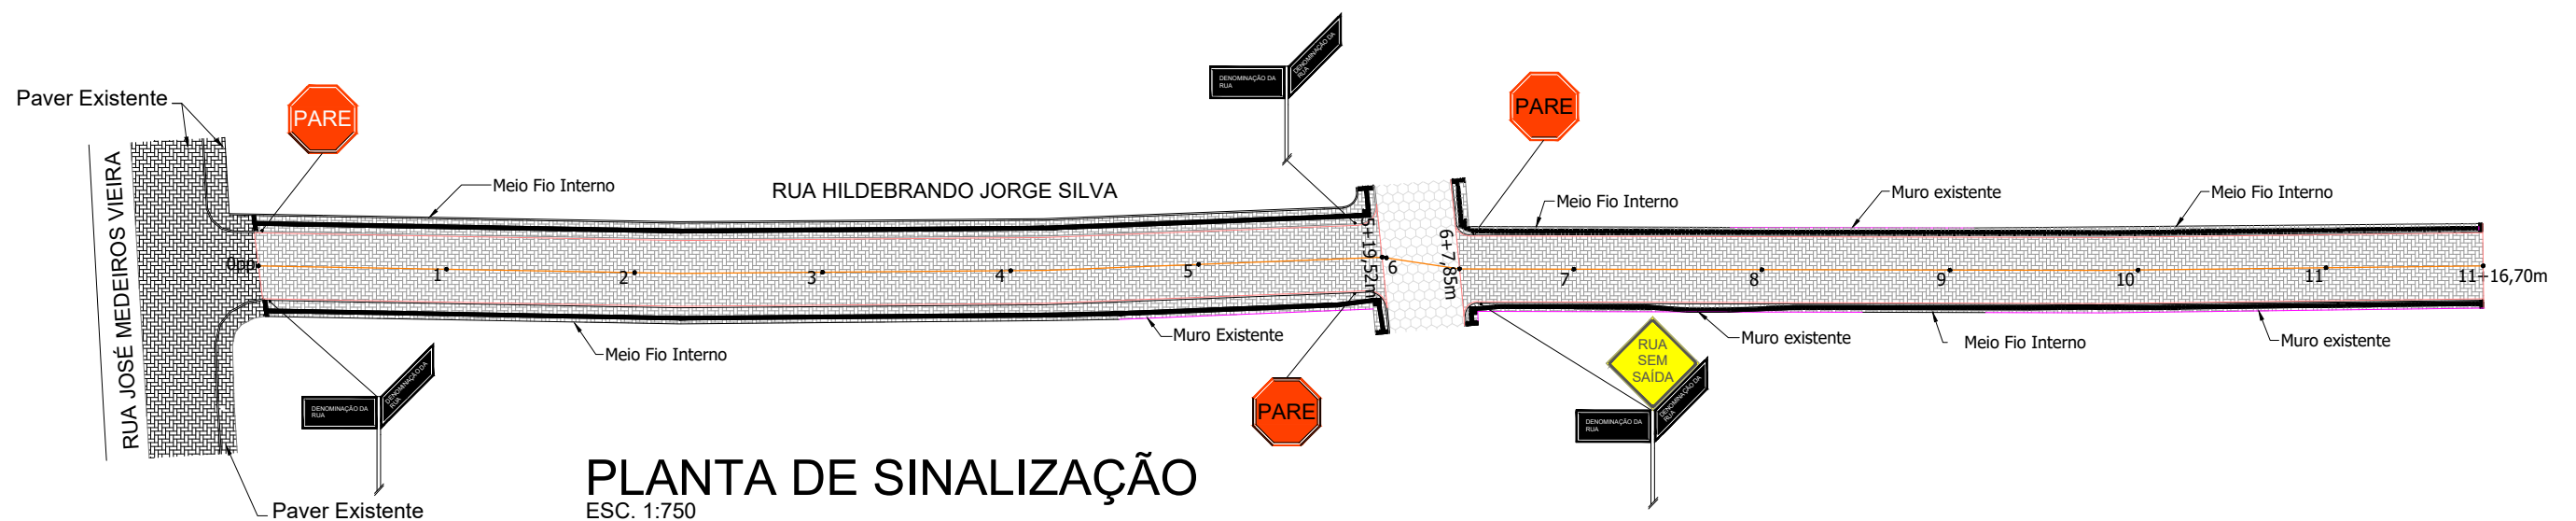



# PROJETO DE SINALIZAÇÃO

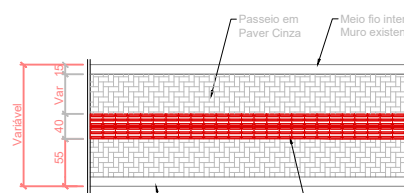


## DETALHE DO PAVER NO PASSEIO

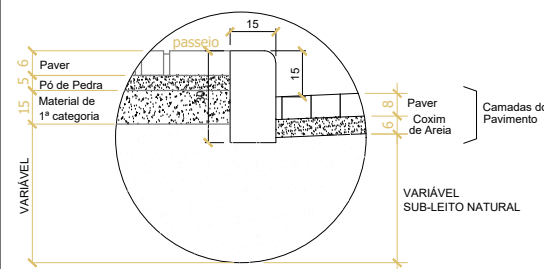


## DETALHE DO PASSEIO

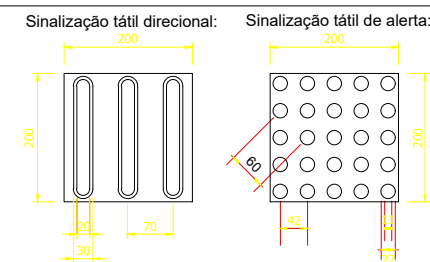

## DETALHE SINALIZAÇÃO TÁTIL DIRECIONAL E ALERTA SEM ESCALA

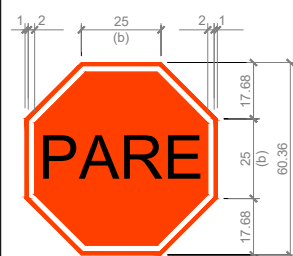


R-1  
Parada obrigatória

CARACTERÍSTICAS DOS SINAIS DE REGULAMENTAÇÃO		
FORMA	COR	
	FUNDO	VERMELHA
	ORLA INTERNA	BRANCA
	ORLA EXTERNA	VERMELHA
	LETRAS	BRANCA
	FUNDO	BRANCA

VIA	Lado mínimo (m)	Orla interna branca mínimo (m)	Orla externa vermelha mínima (m)
Urbana	0,25 (b)	0,020	0,010
Rural (estrada)	0,35	0,028	0,014
Rural (rodovia)	0,40	0,032	0,016
Áreas Protegidas por legislação especial (*)	0,18	0,015	0,008

(\*) relativa a patrimônio histórico, artístico, cultural, arquitetônico, arqueológico e natural

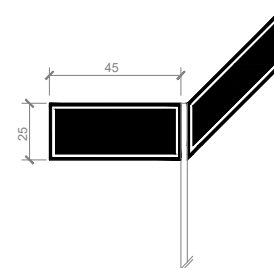


### PLACAS DE IDENTIFICAÇÃO DE REGIÕES DE INTERESSE DE TRÁFEGO E LOGRADOUROS

- A parte de cima da placa deve indicar o bairro ou / rua da cidade.  
A parte de baixo a região ou zona em que o bairro ou avenida /  
rua estiver situado. Esta parte da placa é opcional.

FORMA	COR	
RETANGULAR	FUNDO	AZUL
	ORLA INTERNA	BRANCA
	ORLA EXTERNA	AZUL
	TARJA	BRANCA
	LEGENDAS	BRANCA

Altura das Letras	0,10
Orla Interna	0,02
Orla externa	0,01
Tarja	0,01

(\*) relativa a patrimônio histórico, artístico, cultural, arquitetônico, arqueológico e natural

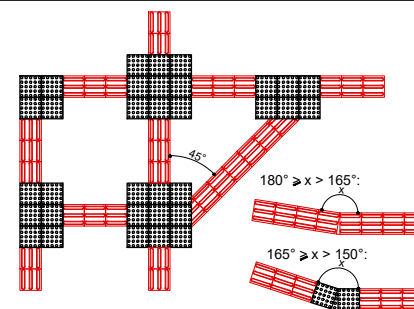

DETALHE COMPOSIÇÃO DA  
SINALIZAÇÃO TÁTIL COM  
MUDANÇAS DE DIREÇÃO  
SEM ESCALA

DETALHE PLACAS DE ADVERTÊNCIA



\*O suporte das placas será em tubo de aço Ø50mm, galvanizado a fogo, e fixado no solo com sapata em concreto com dimensões mínimas de 30 x 30 x 40 cm.

## LEGENDA



PREFEITURA MUNICIPAL DE ITAJAÍ  
SECRETARIA MUNICIPAL DE OBRAS

PROJETO DE SINALIZAÇÃO		OBRA R. HILDEBRANDO J. SILVA	
REFERÊNCIA DETALHAMENTO SINALIZAÇÃO		DATA JULHO/2020	ESCALA INDICADA
LOCALIZAÇÃO RUA HILDEBRANDO J. SILVA – PRAIA BRAVA – ITAJAÍ		DESENHO SMO	FOLHA  05/05
ELABORAÇÃO DEPARTAMENTO DE ENGENHARIA DA SECRETARIA DE OBRAS		FORMATO A3	