



PROJETO DE DRENAGEM

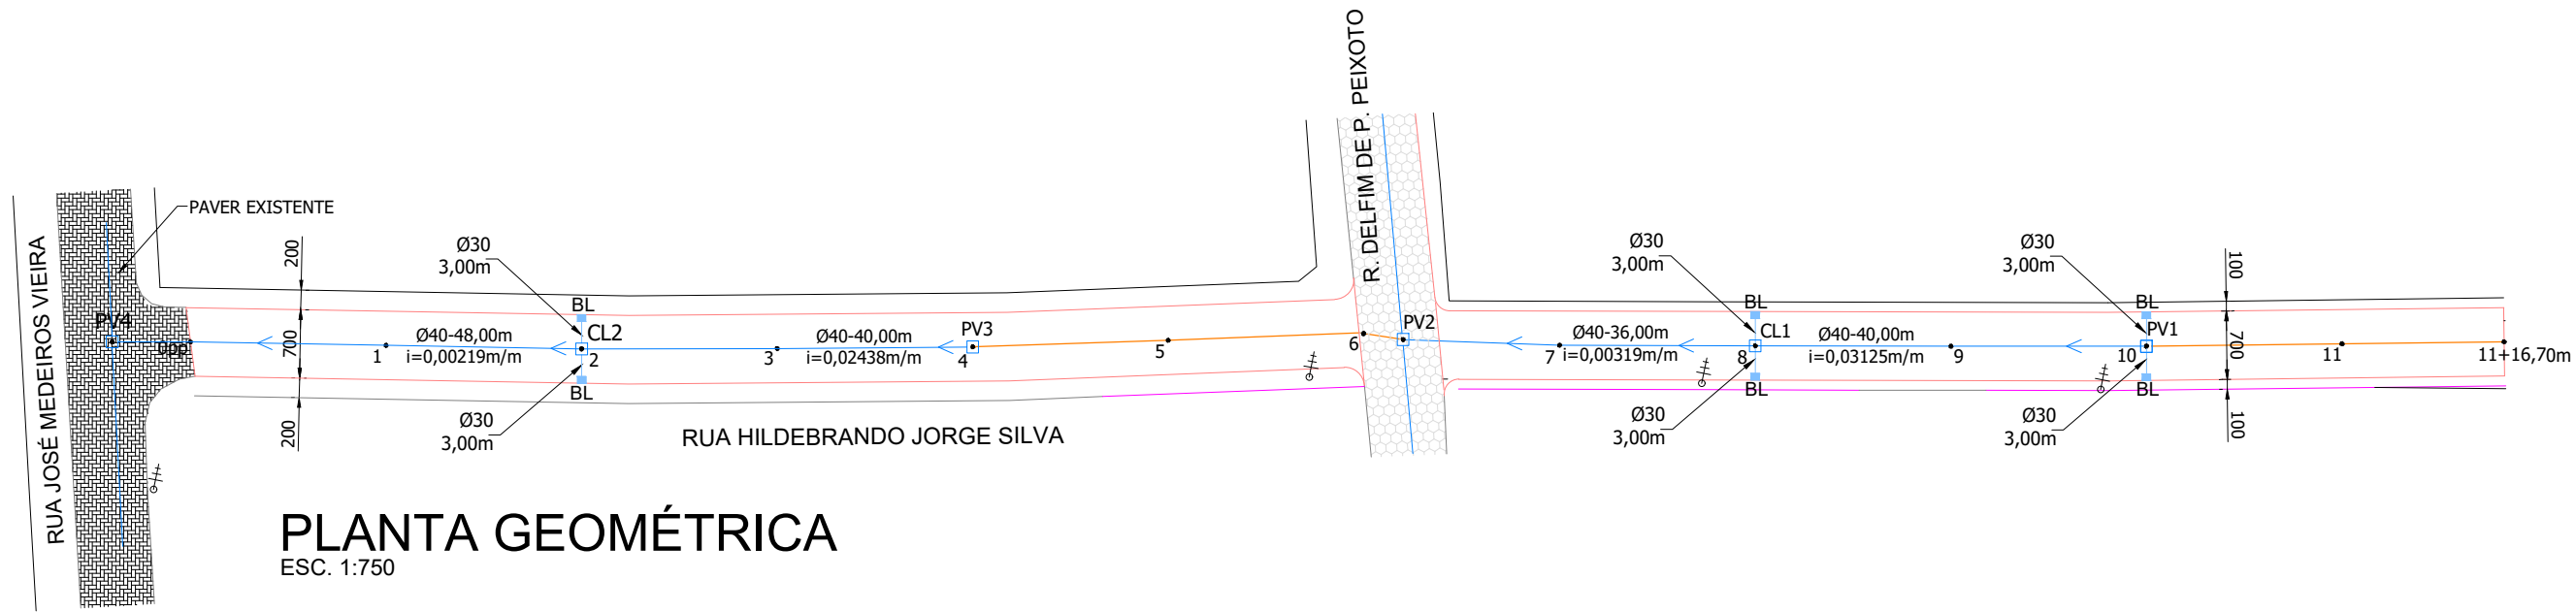


- LEGENDA
- Greide / Limite Pavimentação / Linha de Meio-Fio
 - Greide Natural
 - Greide de Corte e / ou regularização
 - Coxim de areia
 - Eixo do Pavimento
 - Estacas - (de 20 em 20 metros)
 - Drenagem à executar
 - Drenagem existente
 - Muro em alvenaria existente
 - BL ■ Boca de Lobo à executar
 - PV □ Poço de Visita à executar
 - Sentido do escoamento da drenagem
 - ⊕ Postejamento

NOTAS:

- TODAS AS LIGAÇÕES DE BOCAS DE LOBO SERÃO COM Ø30;
- TODAS AS OBRAS DE DRENAGEM PLUVIAL SERÃO EXECUTADAS DENTRO DA FAIXA DE DOMÍNIO DA VIA PÚBLICA.

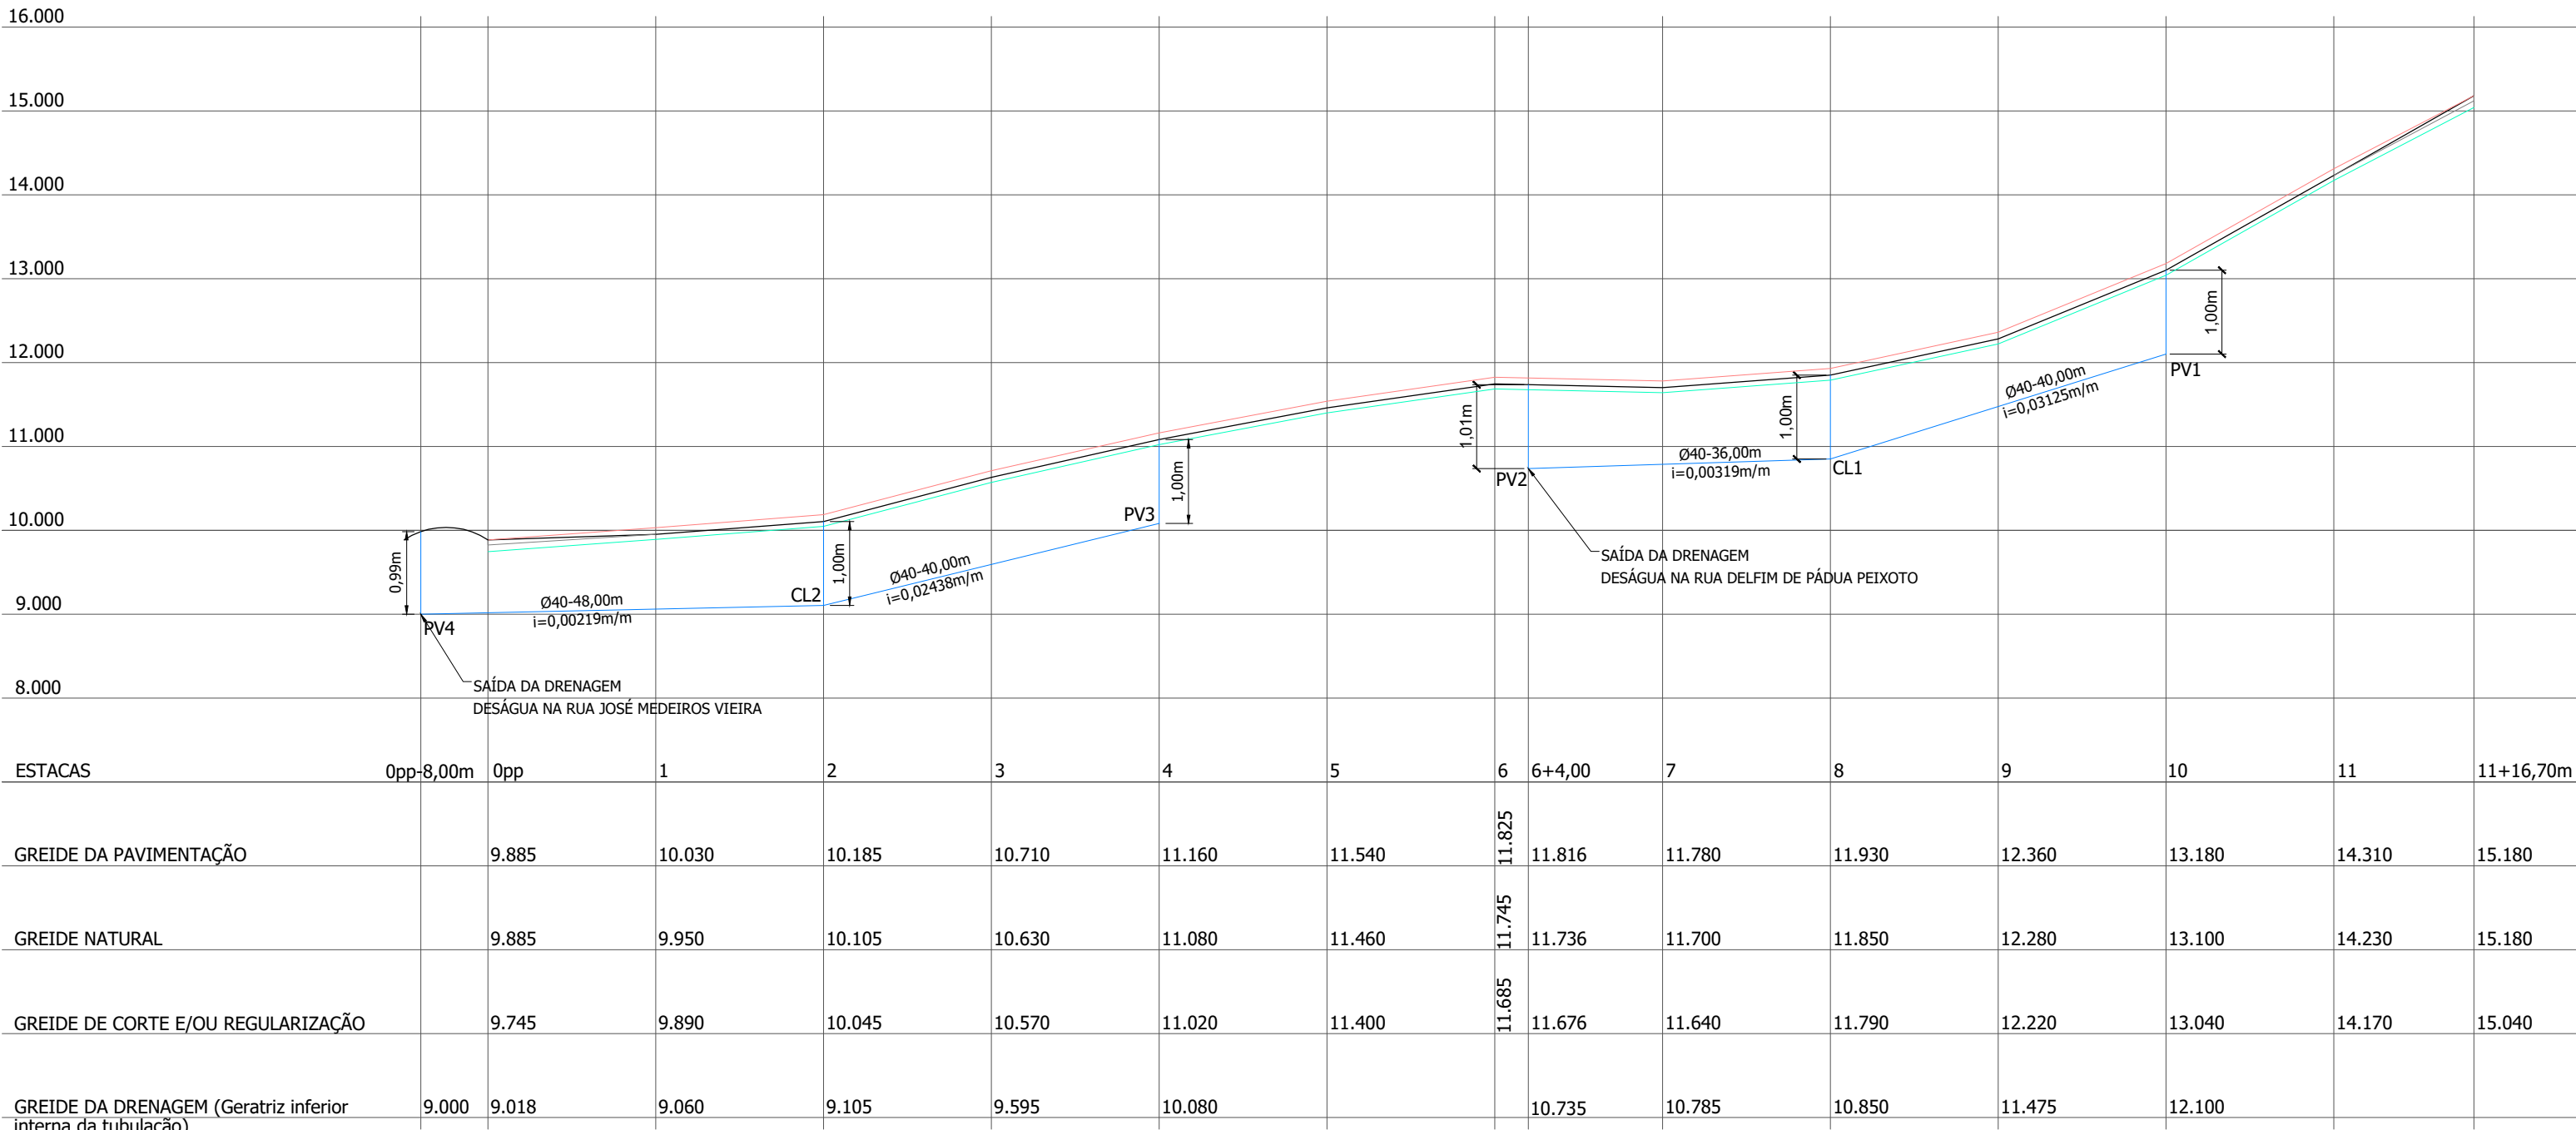

PERFIL LONGITUDINAL

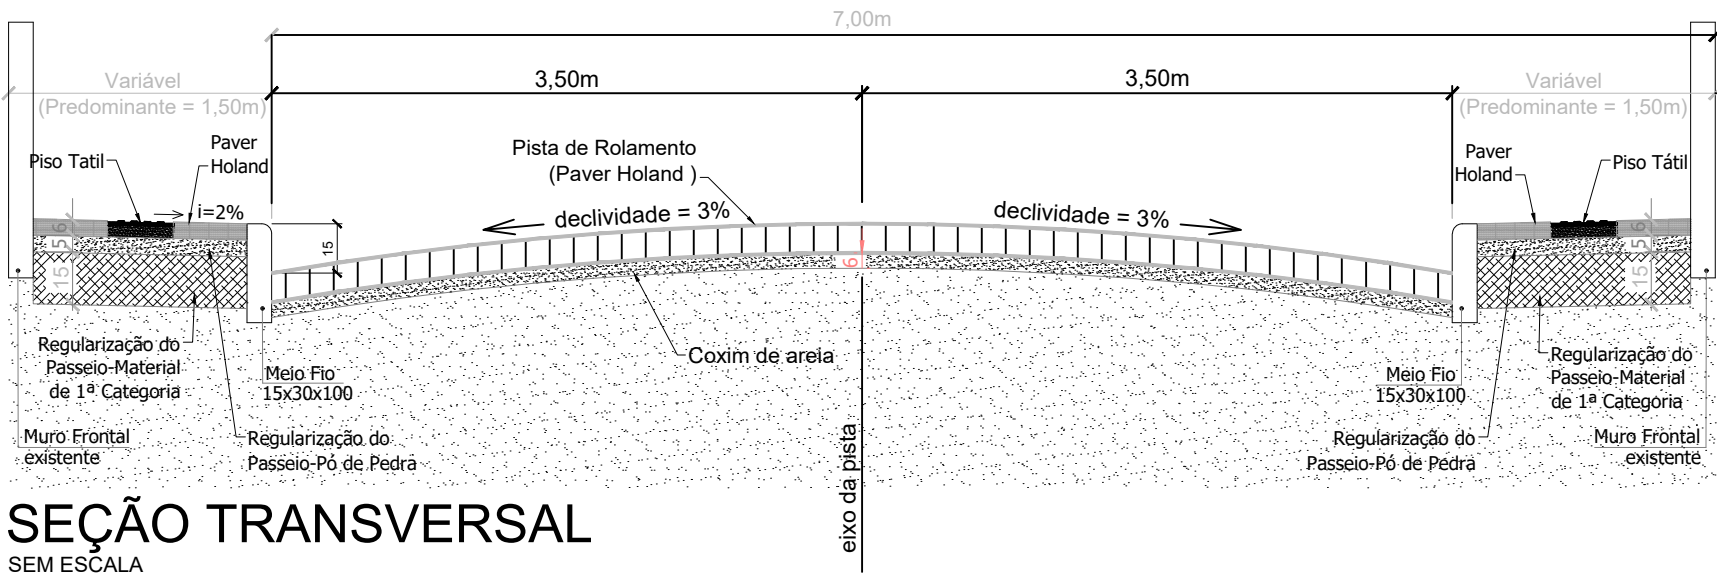


SEÇÃO TRANSVERSAL

ESTATÍSTICA	
RUA HILDEBRANDO JORGE SILVA	
Extensão da Pavimentação	228,70m
Largura da Pavimentação em Paver.....	7,00m
Área da Pavimentação em Paver (pista).....	1.602,00m²
Área da Pavimentação em Paver (passeios).....	426,00m²
Área do piso tátil direcional.....	185,00m²
Área do piso tátil de alerta.....	7,00m²
Extensão do Meio Fio externo.....	487,00m
Extensão do Meio Fio interno.....	308,00m
Extensão da Drenagem.....	164,00m


DETALHE DO MEIO-FIO

SEM ESCALA
fck médio 25MPa

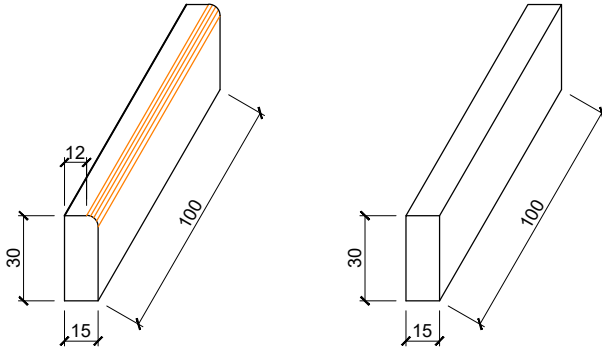

MEIO-FIO EXTERNO MEIO-FIO INTERNO

SEÇÃO TRANSVERSAL

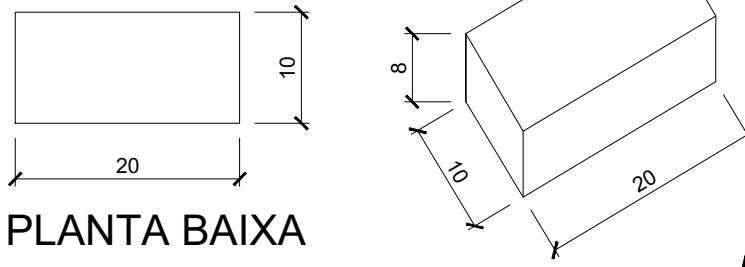

PLANTA BAIXA

DETALHE PAVER NA PISTA

SEM ESCALA

PREFEITURA MUNICIPAL DE ITAJAÍ SECRETARIA MUNICIPAL DE OBRAS			
PROJETO PROJETO DE DRENAGEM		OBRA R. HILDEBRANDO J. SILVA	
REFERÊNCIA PLANTA BAIXA/CORTE LONGITUDINAL/DETALHES	DATA JULHO/2020	ESCALA INDICADA	
LOCALIZAÇÃO RUA HILDEBRANDO J. SILVA – PRAIA BRAVA – ITAJAÍ	DESENHO SMO	FOLHA 01/05	
ELABORAÇÃO DEPARTAMENTO DE ENGENHARIA DA SECRETARIA DE OBRAS	FORMATO A2		