
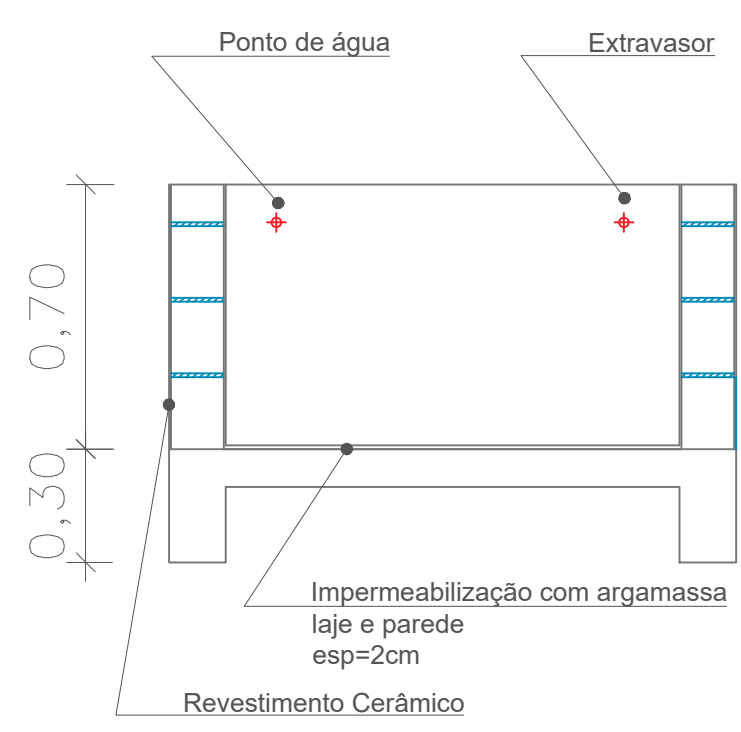
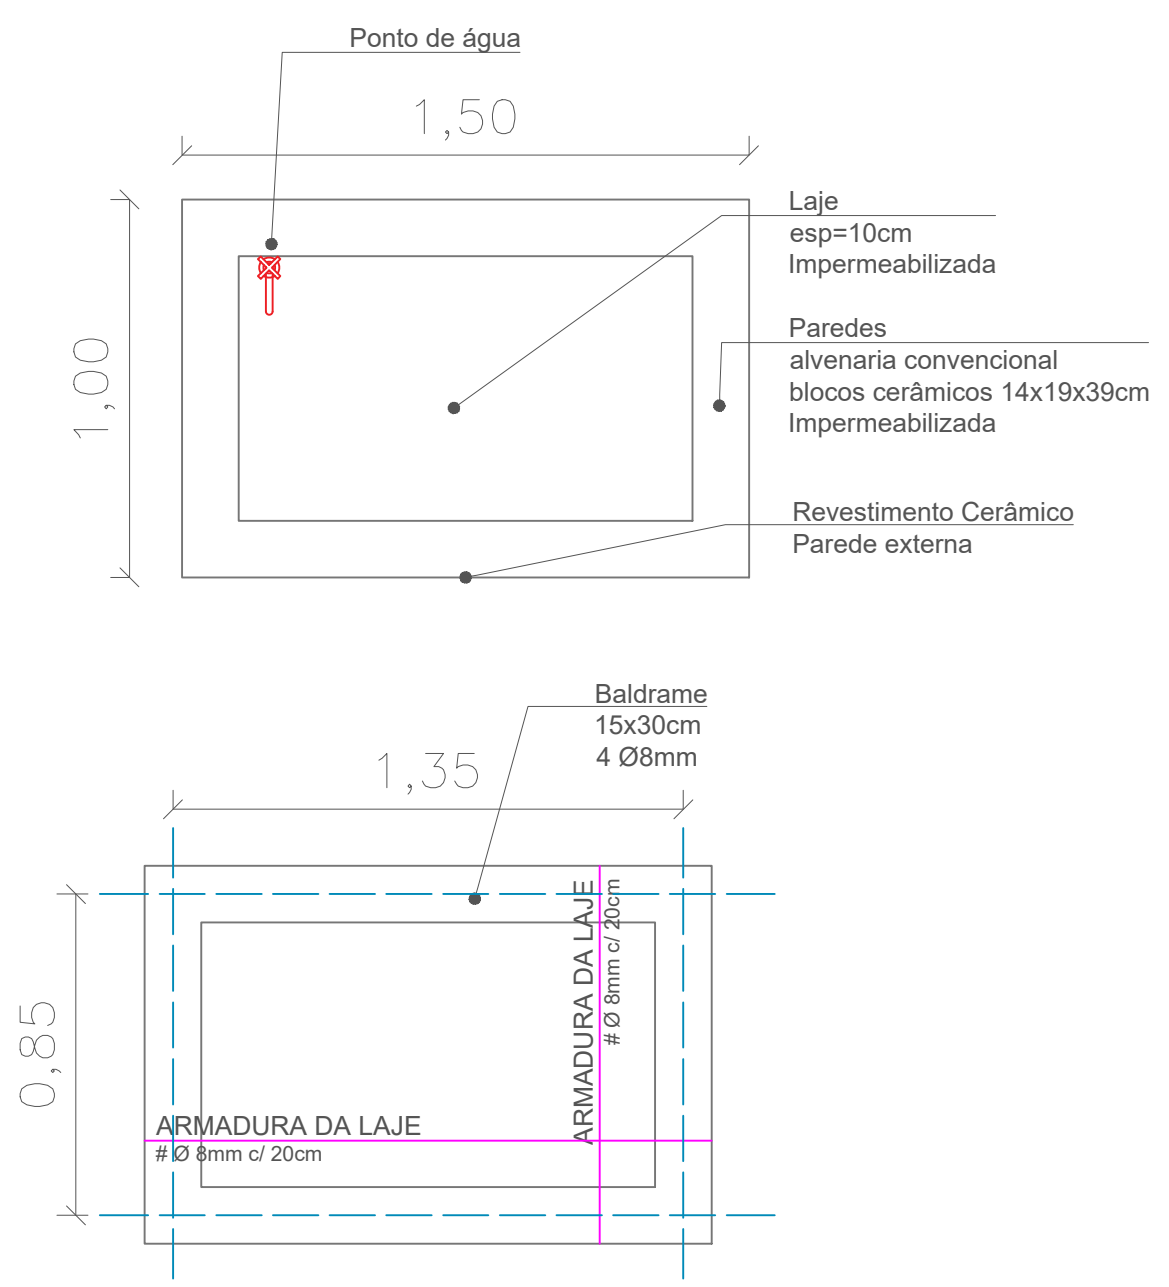


- TELHA FIBROCIMENTO esp=6mm
- RECHAMENTO EXTERNO Massa única e pintura Bloco cerâmico 14x19x39cm
- PAREDES EXTERNAS Massa única e pintura
- LAJE DE ARMADA Concreto fck=25MPa Ferragem Ø4,2mm c/20cm
- PAREDES INTERNAS com bloco estrutural 14x19x39cm Massa única
- LAJE IMPERMEABILIZADA Argamassa aditivada Contrapiso esp=3cm / incl=2%
- LAJE DE FUNDAÇÃO Concreto h=10cm Lastró de brita h=5cm Aço Ø8mm c/20cm

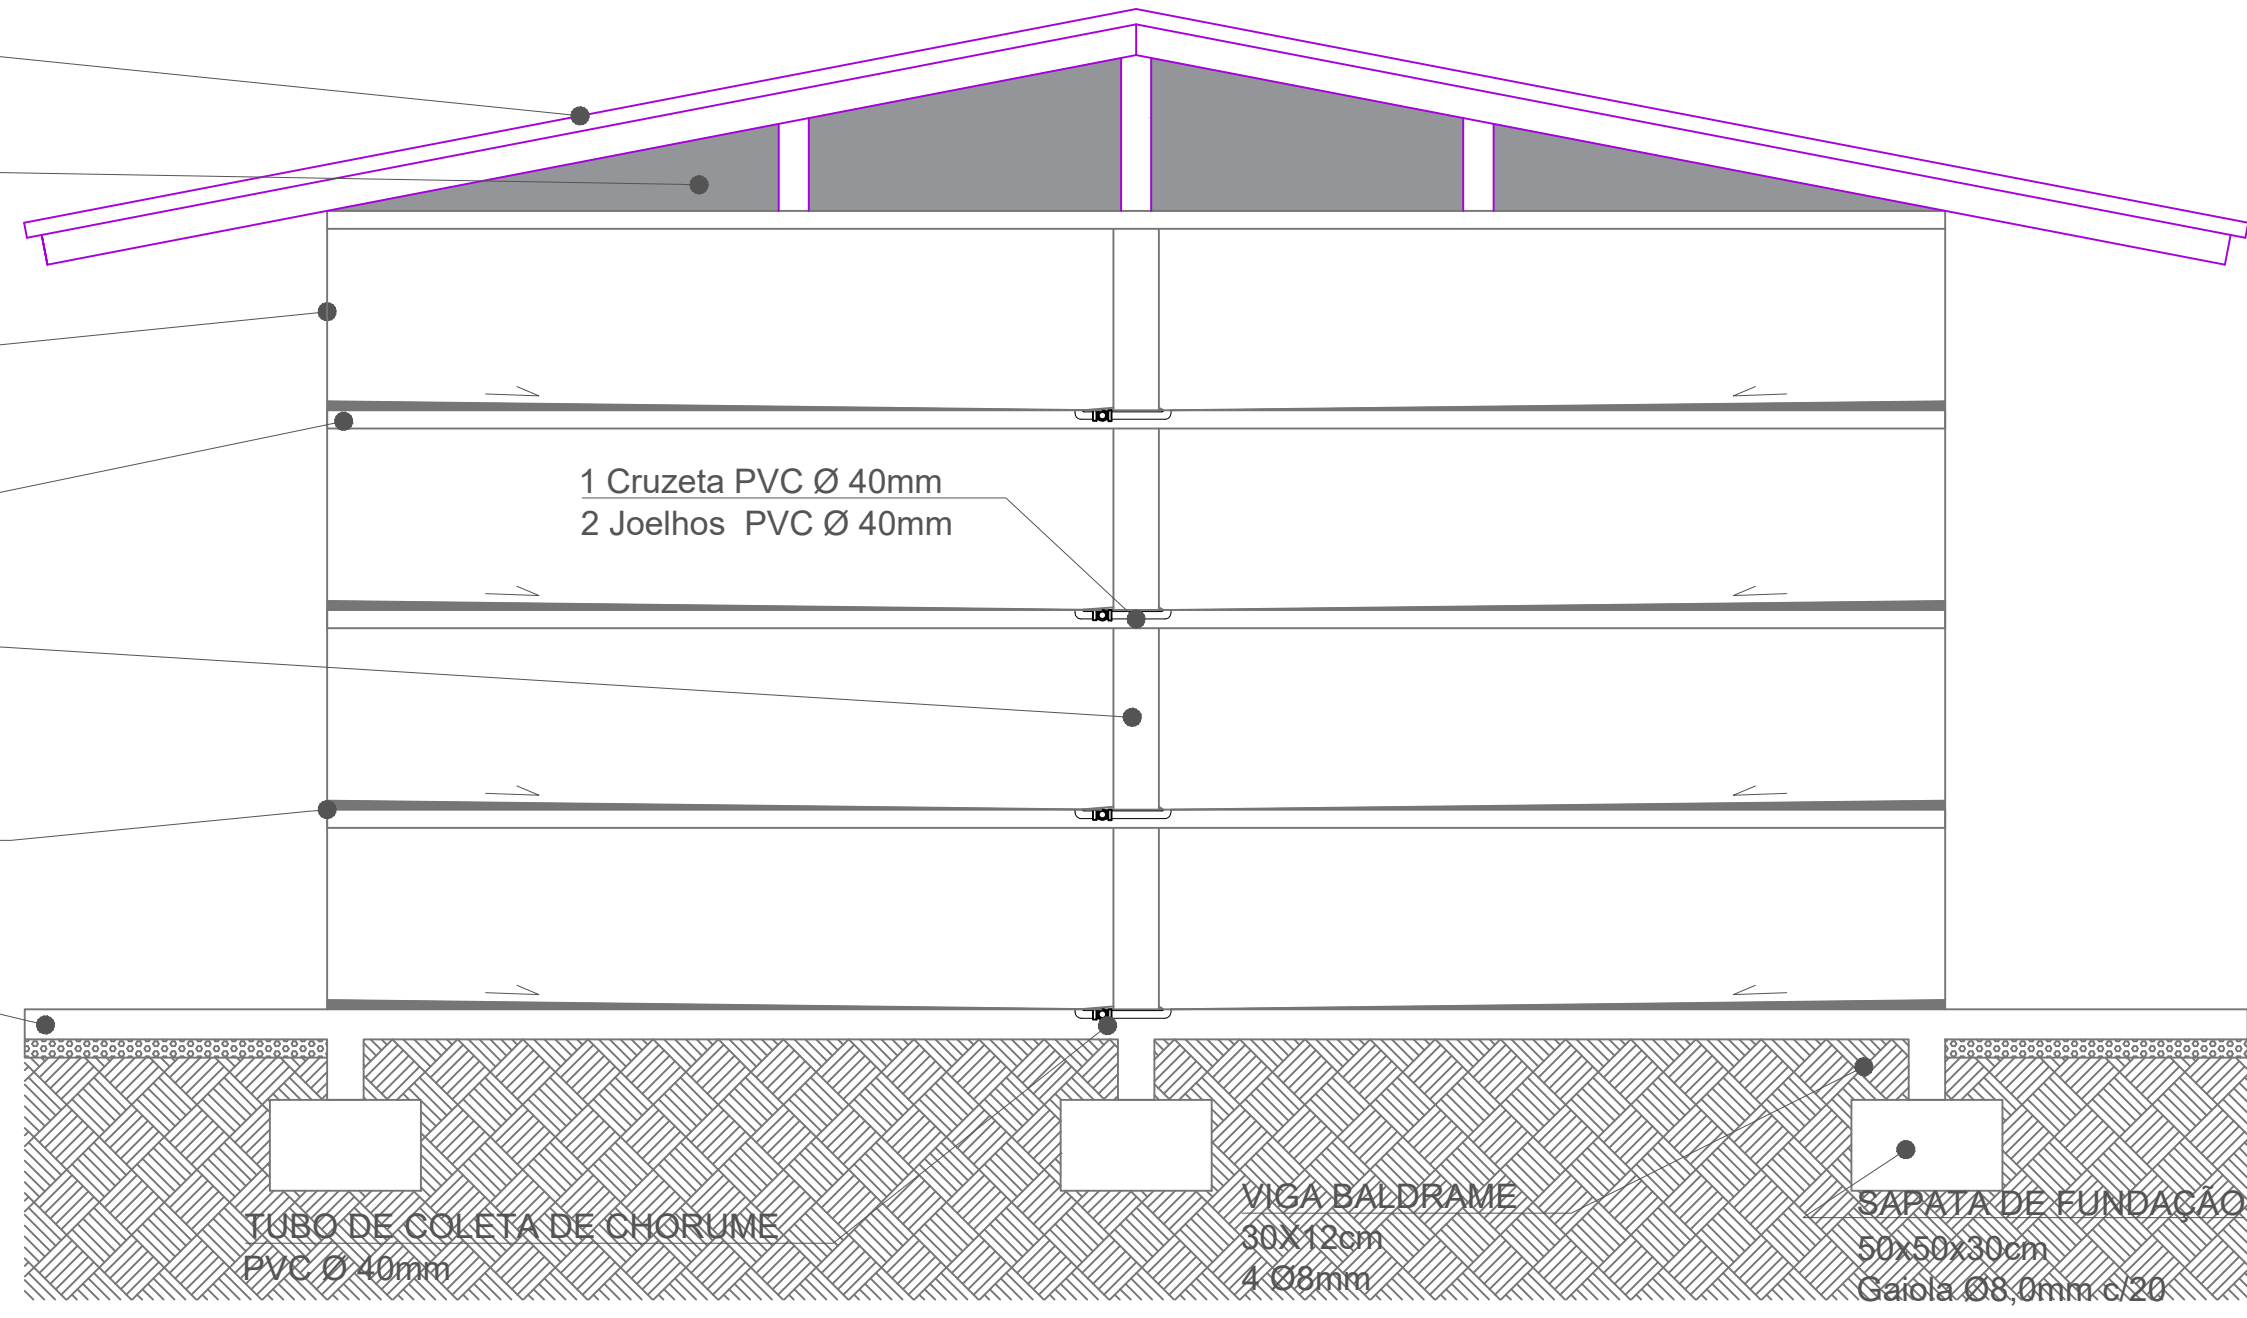

DET. TANQUE DE ÁGUA

<div><div>SECRETARIA MUNICIPAL DE OBRAS</div></div>			
PROJETO		OBRA	
PROJETO DE GAVETAS DE SEPULTAMENTO		CEMITÉRIO MUNICIPAL DA FAZENDA	
REFERÊNCIA	DETALHES	DATA	07/20
LOCALIZAÇÃO	AV. OSVALDO REIS, 2750 BAIRRO FAZENDA – ITAJAÍ/SC	DESENHO	SMO
ELABORAÇÃO	DEPARTAMENTO DE ENGENHARIA DA SECRETARIA DE OBRAS	FORMATO	A2
		ESCALA	Indicada
		FOLHA	03/03