




ESCALA 1:100

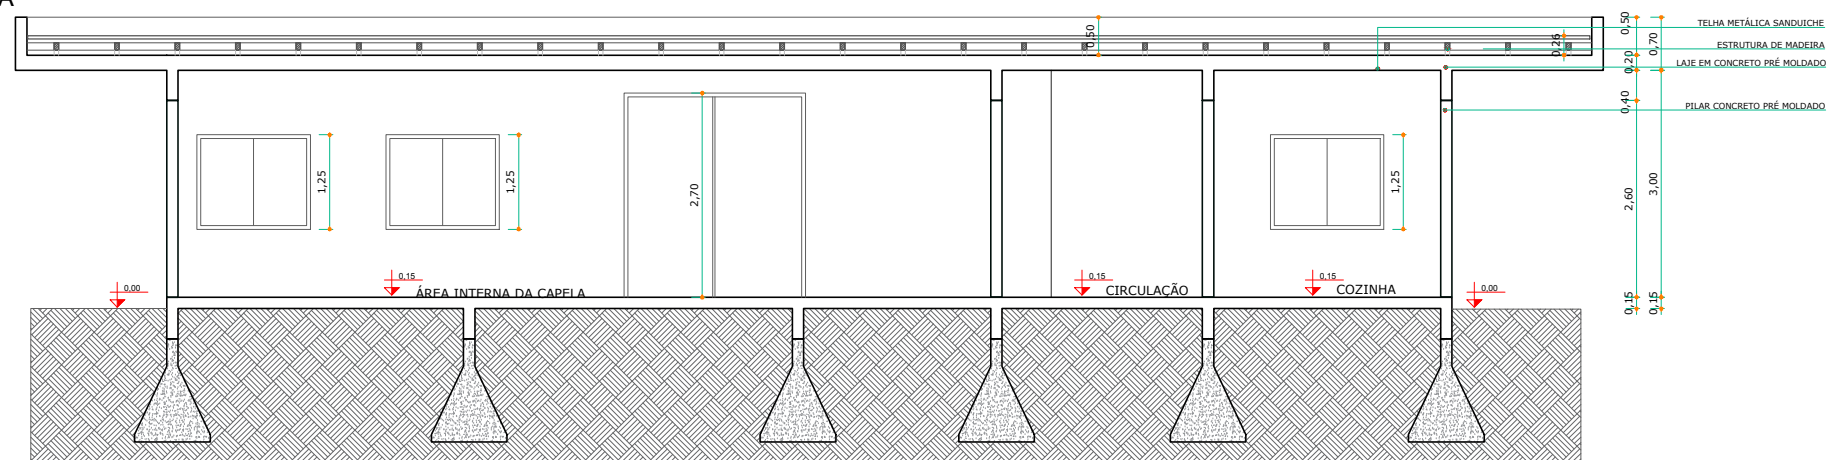


CORTIL  
ESCALA 1:100

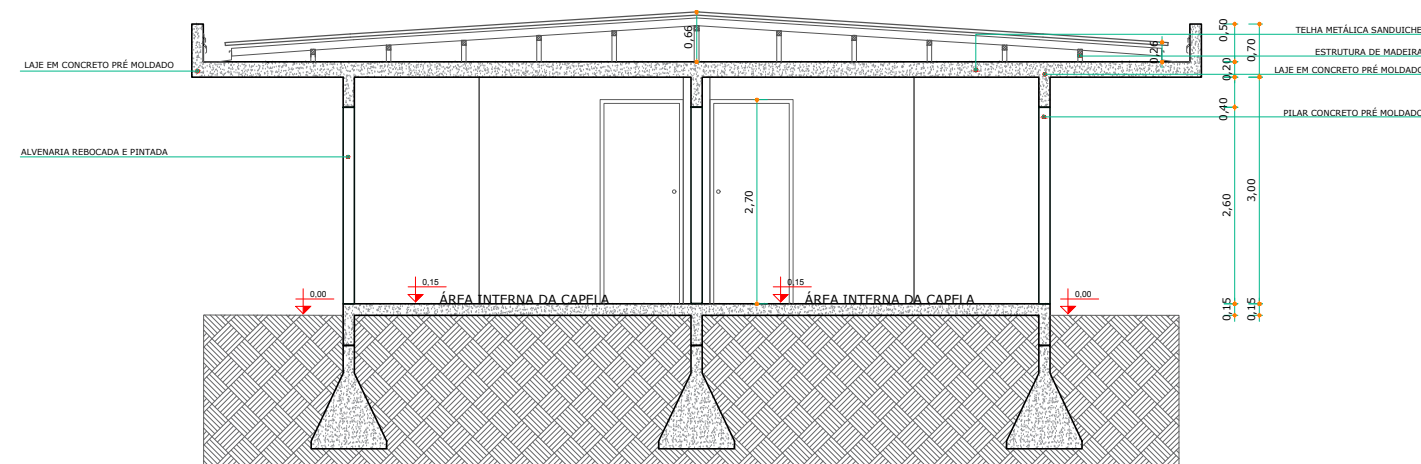

ELEVAC  
ESCALA 1:100

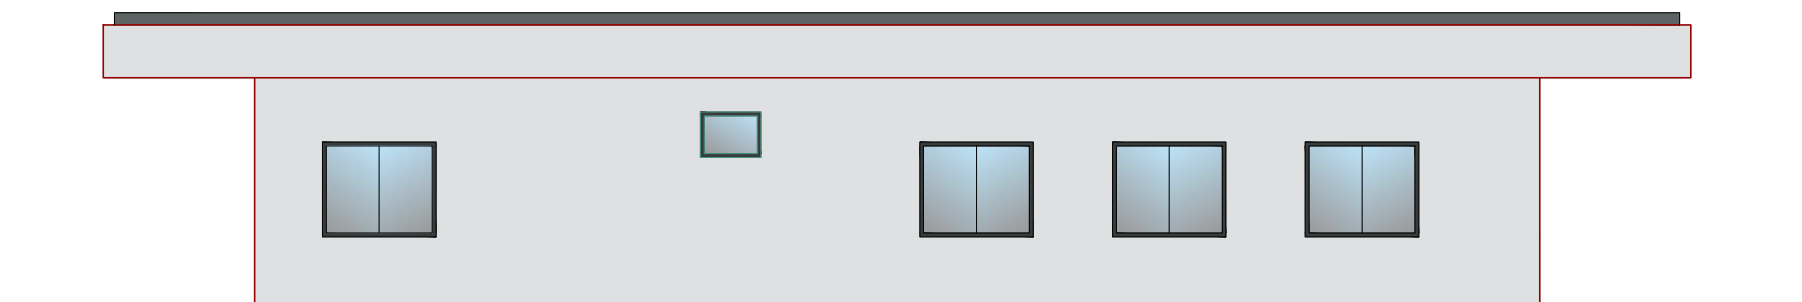

ELEVAC  
ESCALA 1:100

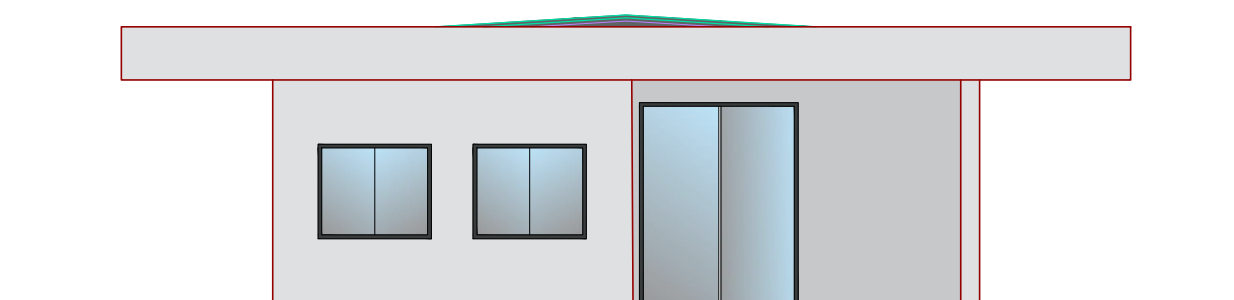

SECRETARIA MUNICIPAL DE  
**DESENVOLVIMENTO  
URBANO E HABITAÇÃO**

**DIRETORIA DE PLANEJAMENTO URBANO**  
Rua Alberto Werner - 100 - Vila Operária  
88304-053 - Itajaí - Santa Catarina Fone:(47)  
3341-6017 / 3341-6036 [www.itajai.sc.gov.br](http://www.itajai.sc.gov.br) -  
[smu@itajai.sc.gov.br](mailto:smu@itajai.sc.gov.br)

PROJETO  
CAPELA DO CEMITÉRIO ITAIPAVA  
ARQUITETÔNICO - CORTES AA' E BB' | ELEVÇÃO "01" E "02"

REFERENCIA	0017.ARQ.MK.001.Geral.R05
------------	---------------------------

LOCAL

AVENIDA ITAIPAVA, Nº 2223 - ITAIPAVA - ITAJAÍ/SC

ESCALA
--------

	A3
--	----

INDICADA

	DATA
--	------

06/2020

	FOLHA
--	-------

04/10

	DESEN
--	-------

MATHEUS / CARLOS