

PV	POÇO DE VISITA	CAIXA COLETORA DE SARIJETA	SISTEMA DE DRENAGEM PROJETO APROVADO PELA GF ADM. DE BENS E PART. LTDA
CL	CAIXA DE LIGAÇÃO	ALA PROJETADA	CANALETA DE DRENAGEM APROVADO PELA GF ADM. DE BENS E PART. LTDA
BOCA DE LOBO GAVETA	BOCA DE LOBO GAVETA	SISTEMA DE DRENAGEM	


OBS: Todos os elementos de drenagem locados na estrutura do pavimento terão como material de reatero o macadame seco, os demais elementos serão reaterados com areia.



SECRETARIA MUNICIPAL DE  
DESENVOLVIMENTO  
URBANO E HABITAÇÃO

DIRETORIA DE PLANEJAMENTO URBANO  
Rua Alberto Werner - 100 - Vila Operária 88304-053 - Itajaí -  
Santa Catarina Fone:(47) 3341-6017 / 3341-6036  
www.itajai.sc.gov.br - simu@itajai.sc.gov.br

PROJETO	PROLONGAMENTO R. AGÍLIO CUNHA	ESCALA	1:400
CONTEÚDO	DETALHES DE DRENAGEM - RAMO 1	DESENHO	Paloma Henequim
LOCAL	R. AGÍLIO CUNHA - CIDADE NOVA - ITAJAÍ	DATA	Janeiro/2020
		FOLHA	1/7

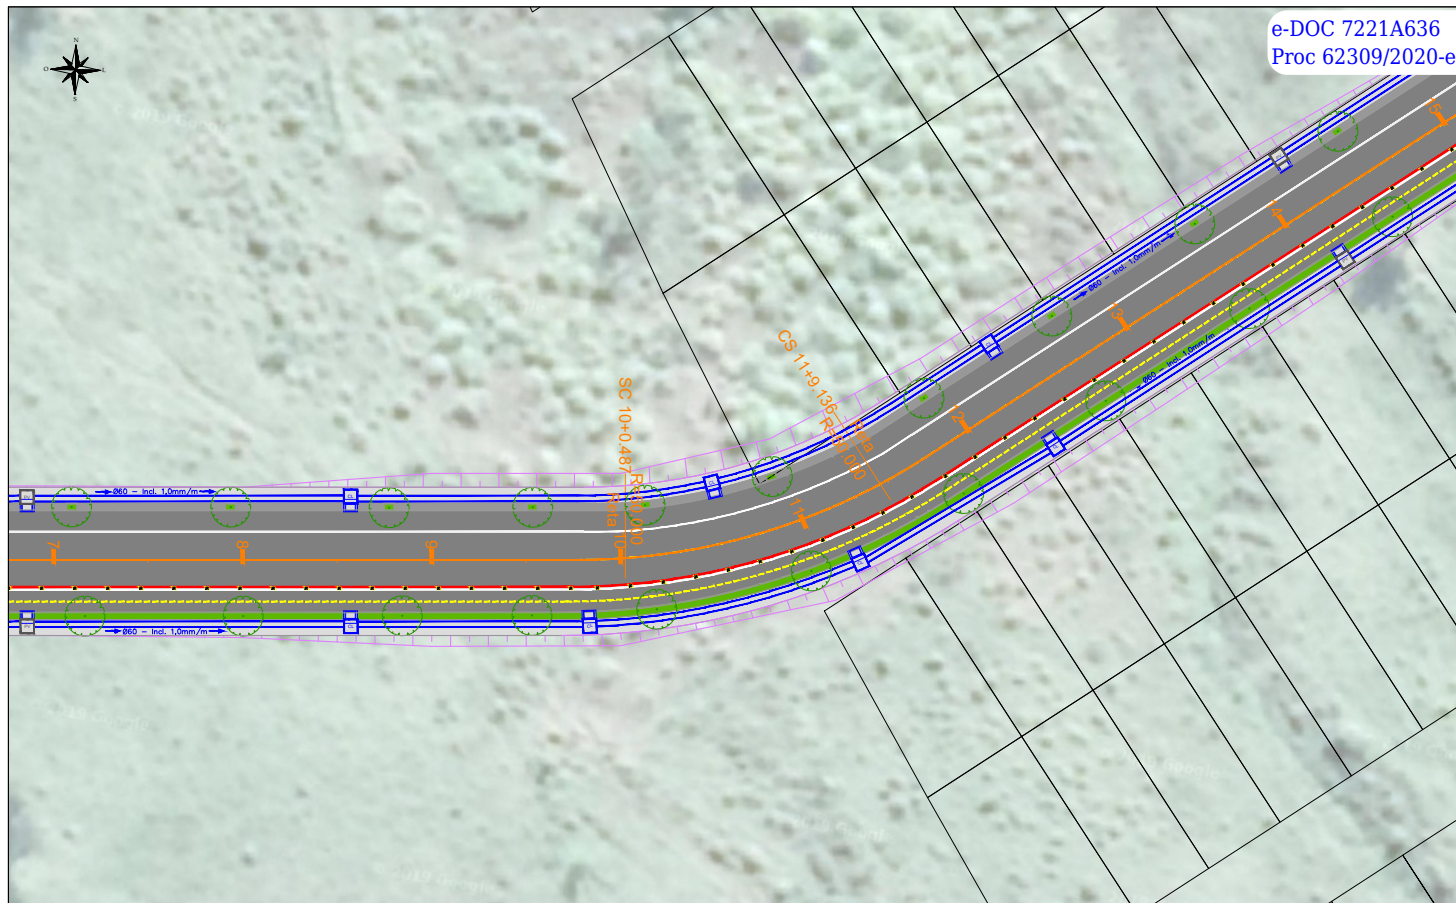

	POÇO DE VISITA		CAIXA COLETORA DE SARJETA		SISTEMA DE DRENAGEM PROJETO APROVADO PELA GF ADM. DE BENS E PART. LTDA
	CAIXA DE LIGAÇÃO		ALA PROJETADA		CANALETA DE DRENAGEM APROVADO PELA GF ADM. DE BENS E PART. LTDA
	BOCA DE LOBO GAVETA		SISTEMA DE DRENAGEM		

OBS: Todos os elementos de drenagem locados na estrutura do pavimento terão como material de reatero o macadame seco, os demais elementos serão reaterados com areia.




SECRETARIA MUNICIPAL DE  
DESENVOLVIMENTO  
URBANO E HABITAÇÃO

DIRETORIA DE PLANEJAMENTO URBANO  
Rua Alberto Werner - 100 - Vila Operária 88304-053 - Itajaí -  
Santa Catarina Fone:(47) 3341-6017 / 3341-6036  
www.itajai.sc.gov.br - simu@itajai.sc.gov.br

PROJETO	PROLONGAMENTO R. AGILIO CUNHA	ESCALA	1:400
CONTEÚDO	DETALHES DE DRENAGEM - RAMO 1	DESENHO	Paloma Henequim
LOCAL	R. AGILIO CUNHA - CIDADE NOVA - ITAJAÍ	DATA	Janeiro/2020
		FOLHA	2/7

Imagem:SEMAPRO-PROJETOS EM ELABORAÇÃO/Planejamento R. Agiljo Cunha- Projeto Detalhado/Geometrico-007

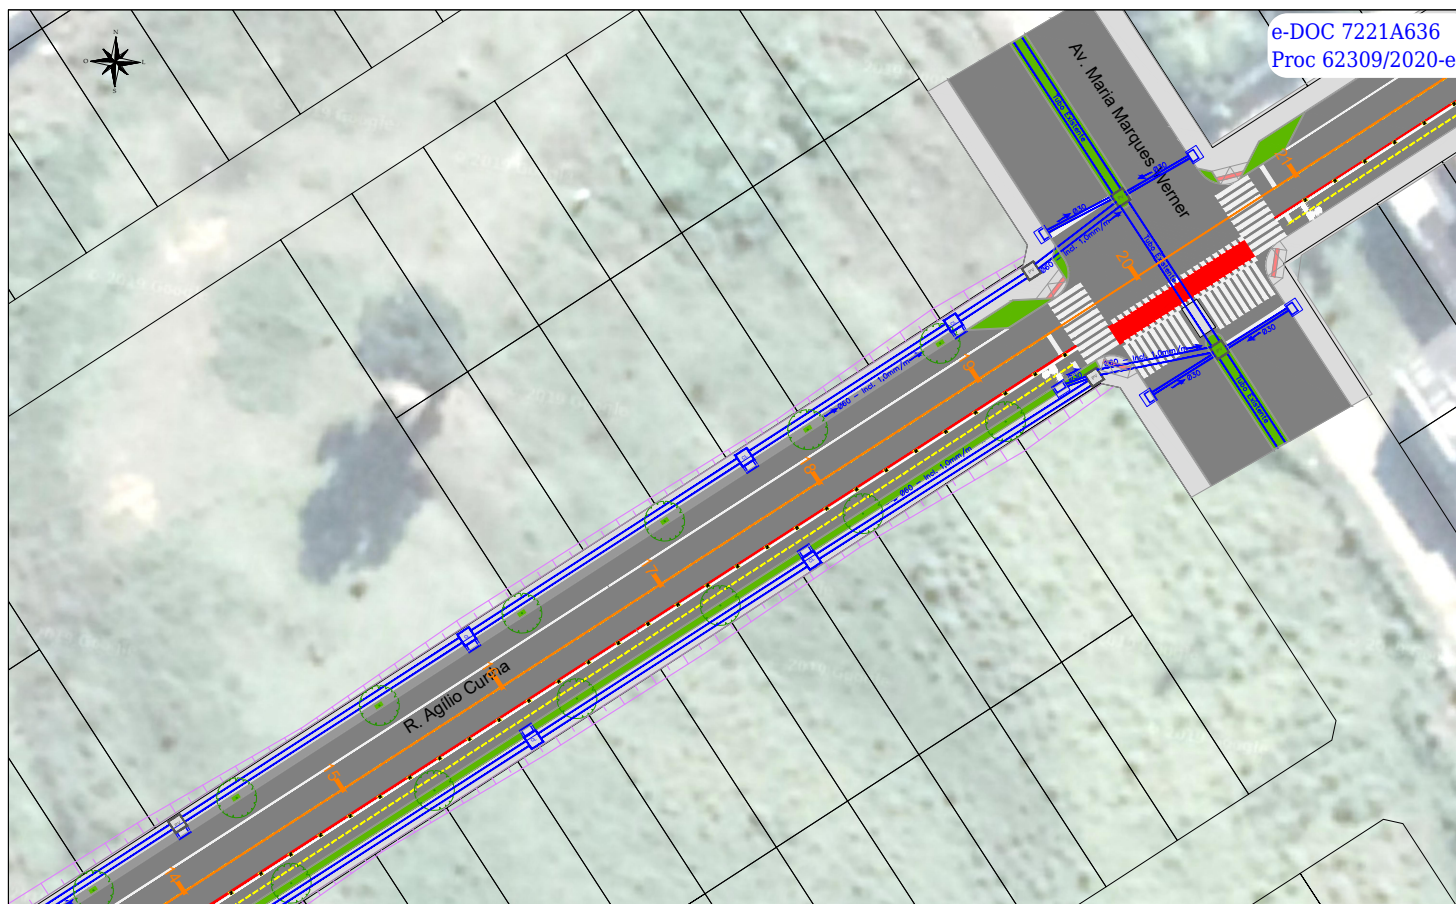

	POÇO DE VISITA		CAIXA COLETORA DE SARJETA		SISTEMA DE DRENAGEM PROJETO APROVADO PELA GF ADM. DE BENS E PART. LTDA
	CAIXA DE LIGAÇÃO		ALA PROJETADA		CANALETA DE DRENAGEM APROVADO PELA GF ADM. DE BENS E PART. LTDA
	BOCA DE LOBO GAVETA		SISTEMA DE DRENAGEM		

OBS: Todos os elementos de drenagem locados na estrutura do pavimento terão como material de reaterro o macadame seco, os demais elementos serão reaterrosados com areia.




SECRETARIA MUNICIPAL DE  
DESENVOLVIMENTO  
URBANO E HABITAÇÃO

DIRETORIA DE PLANEJAMENTO URBANO  
Rua Alberto Werner - 100 - Vila Operária 88304-053 - Itajaí -  
Santa Catarina Fone:(47) 3341-6017 / 3341-6036  
www.itajai.sc.gov.br - smu@itajai.sc.gov.br

PROJETO	PROLONGAMENTO R. AGÍLIO CUNHA	ESCALA	1:400
CONTEÚDO	DETALHES DE DRENAGEM - RAMO 1	DESENHO	Paloma Henequim
LOCAL	R. AGÍLIO CUNHA - CIDADE NOVA - ITAJAÍ	DATA	Janeiro/2020
		FOLHA	3/7



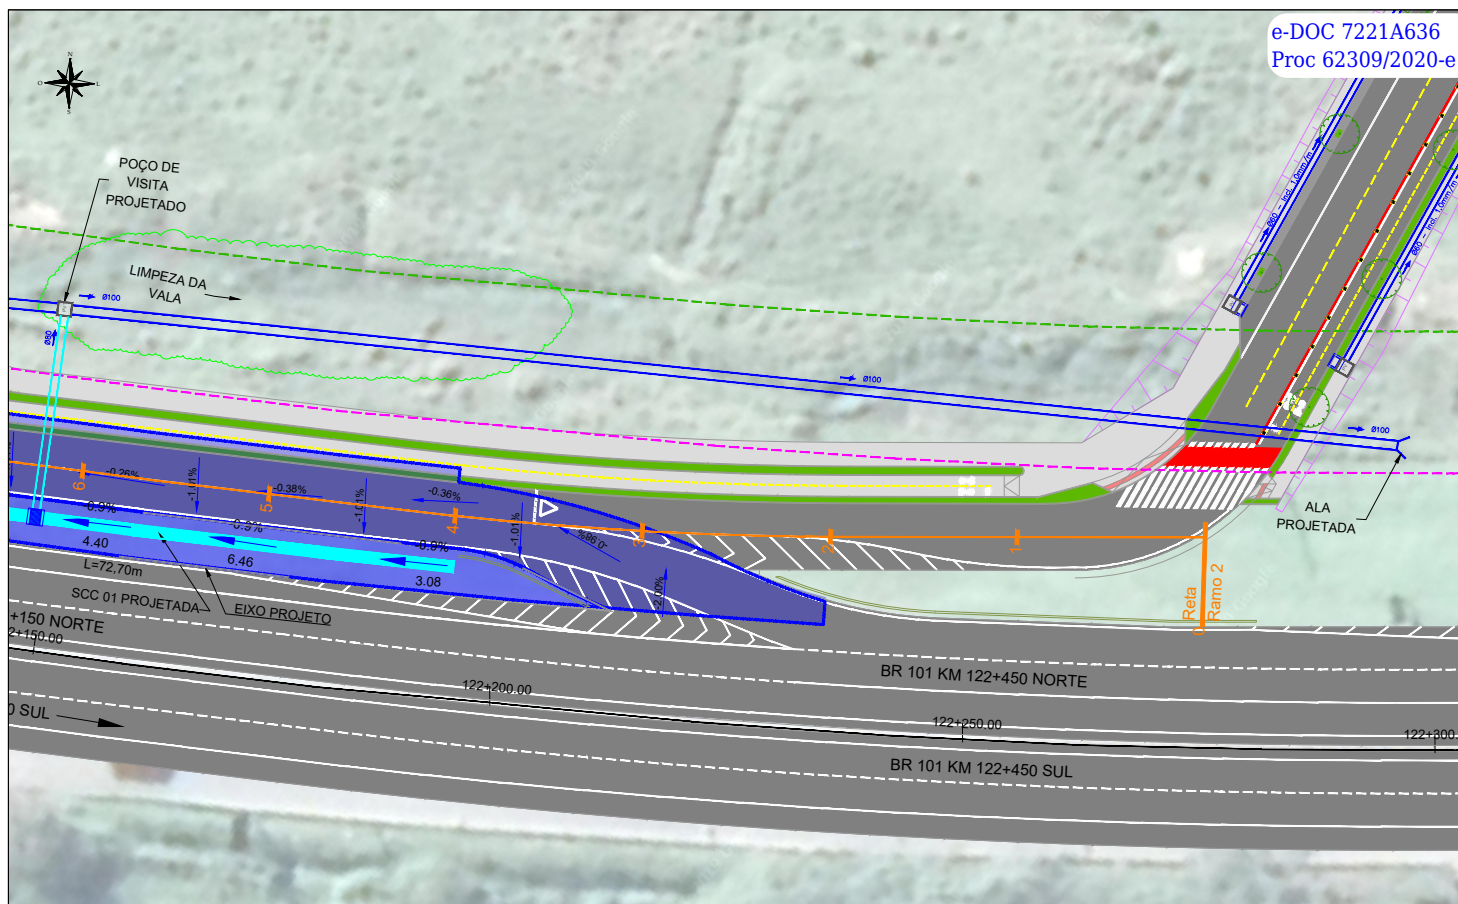

	POÇO DE VISITA		CAIXA COLETORA DE SARIJETA		SISTEMA DE DRENAGEM PROJETO APROVADO PELA GF ADM. DE BENS E PART. LTDA
	CAIXA DE LIGAÇÃO		ALA PROJETADA		CANALETA DE DRENAGEM APROVADO PELA GF ADM. DE BENS E PART. LTDA
	BOCA DE LOBO GAVETA		SISTEMA DE DRENAGEM		


OBS: Todos os elementos de drenagem locados na estrutura do pavimento terão como material de reatero o macadame seco, os demais elementos serão reaterizados com areia.



SECRETARIA MUNICIPAL DE  
DESENVOLVIMENTO  
URBANO E HABITAÇÃO

DIRETORIA DE PLANEJAMENTO URBANO  
Rua Alberto Werner - 100 - Vila Operária 88304-053 - Itajaí -  
Santa Catarina Fone:(47) 3341-6017 / 3341-6036  
www.itajai.sc.gov.br - simu@itajai.sc.gov.br

PROJETO	PROLONGAMENTO R. AGÍLIO CUNHA	ESCALA	1:400
CONTEÚDO	DETALHES DE DRENAGEM - RAMO 2	DESENHO	Paloma Henequim
LOCAL	R. AGÍLIO CUNHA - CIDADE NOVA - ITAJAÍ	DATA	Janeiro/2020
		FOLHA	4/7

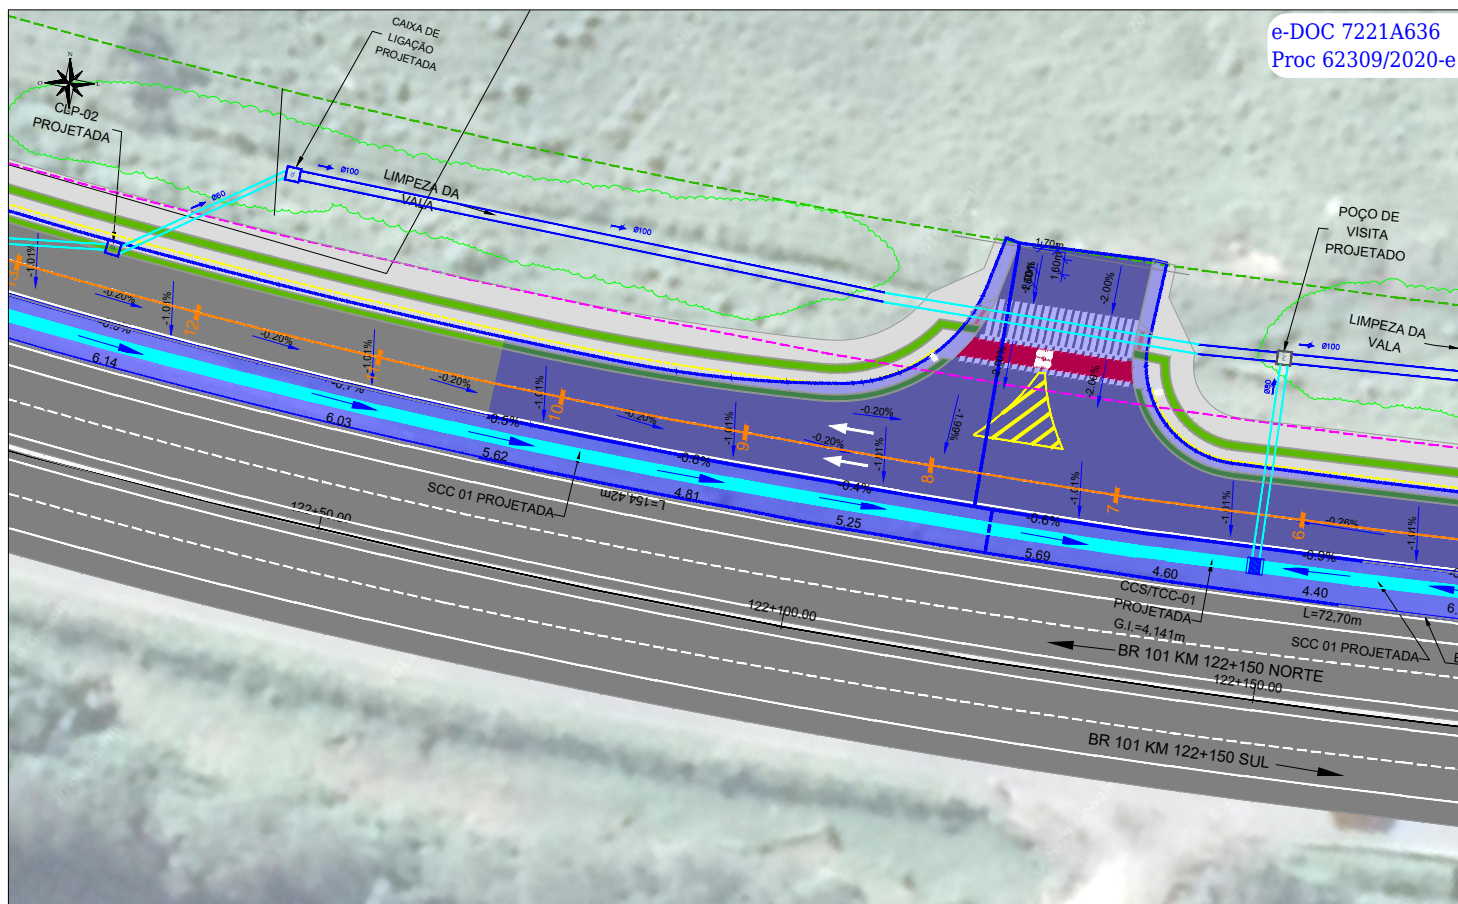

	POÇO DE VISITA		CAIXA COLETORA DE SARJETA		SISTEMA DE DRENAGEM PROJETO APROVADO PELA GF ADM. DE BENS E PART. LTDA
	CAIXA DE LIGAÇÃO		ALA PROJETADA		CANALETA DE DRENAGEM APROVADO PELA GF ADM. DE BENS E PART. LTDA
	BOCA DE LOBO GAVETA		SISTEMA DE DRENAGEM		









OBS: Todos os elementos de drenagem locados na estrutura do pavimento terão como material de reaterro o macadame seco, os demais elementos serão reaterrados com areia.



SECRETARIA MUNICIPAL DE  
DESENVOLVIMENTO  
URBANO E HABITAÇÃO

DIRETORIA DE PLANEJAMENTO URBANO  
Rua Alberto Werner - 100 - Vila Operária 88304-053 - Itajaí -  
Santa Catarina Fone:(47) 3341-6017 / 3341-6036  
www.itajai.sc.gov.br - simu@itajai.sc.gov.br

PROJETO	PROLONGAMENTO R. AGÍLIO CUNHA	ESCALA	1:400
CONTEÚDO	DETALHES DE DRENAGEM - RAMO 2	DESENHO	Paloma Henequim
LOCAL	R. AGÍLIO CUNHA - CIDADE NOVA - ITAJAÍ	DATA	Janeiro/2020
		FOLHA	5/7

	POÇO DE VISITA		CAIXA COLETORA DE SARJETA		SISTEMA DE DRENAGEM PROJETO APROVADO PELA GF ADM. DE BENS E PART. LTDA
	CAIXA DE LIGAÇÃO		ALA PROJETADA		CANALETA DE DRENAGEM APROVADO PELA GF ADM. DE BENS E PART. LTDA
	BOCA DE LOBO GAVETA		SISTEMA DE DRENAGEM		












SECRETARIA MUNICIPAL DE  
DESENVOLVIMENTO  
URBANO E HABITAÇÃO

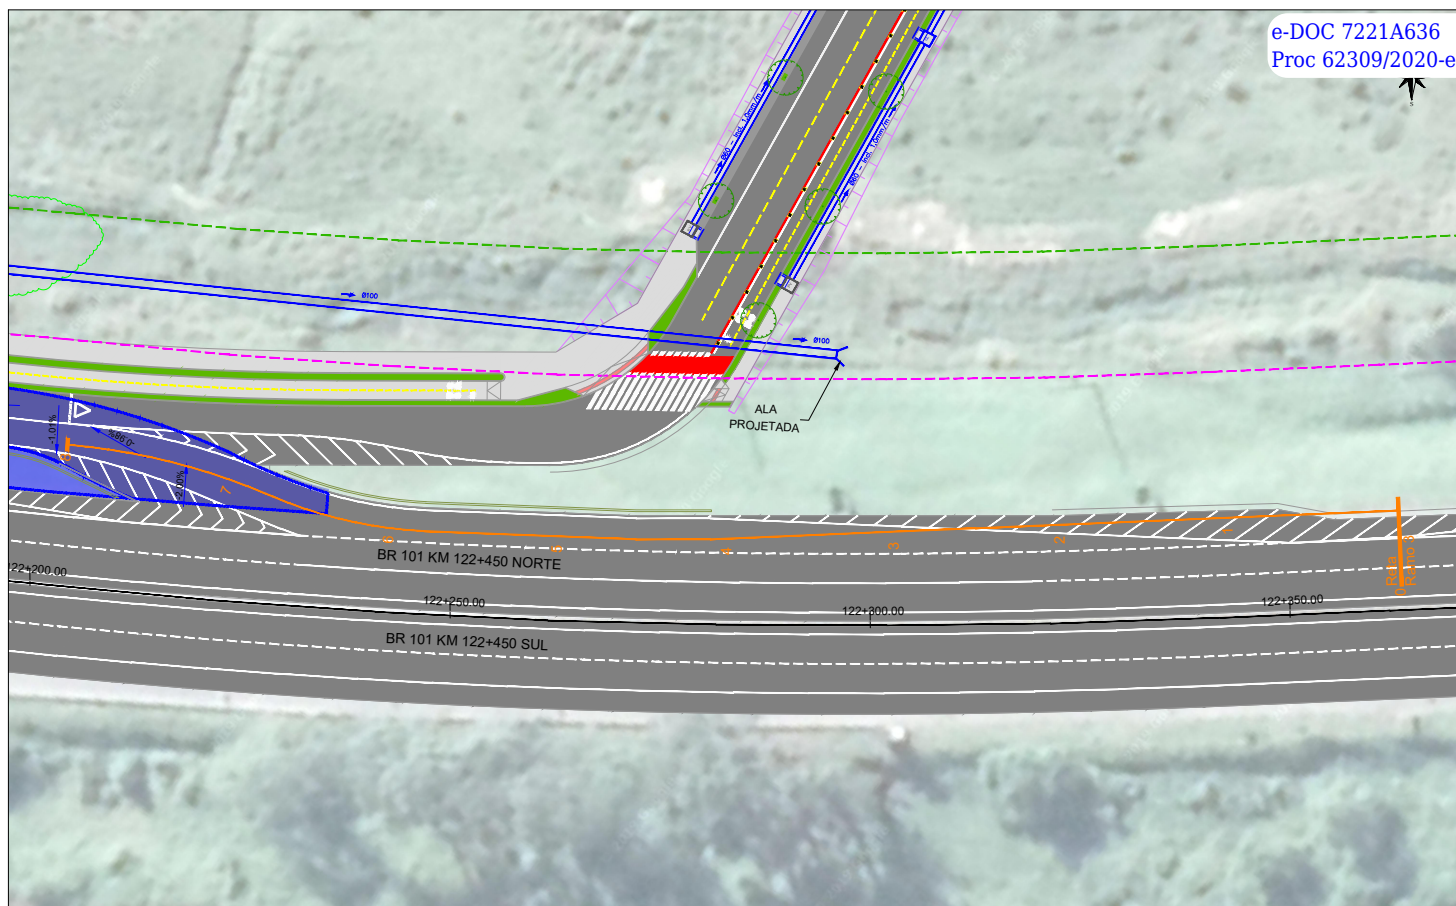**DIRETORIA DE PLANEJAMENTO URBANO**  
Rua Alberto Werner - 100 - Vila Operária 88304-053 - Itajaí -  
Santa Catarina Fone: (47) 3341-6017 / 3341-6036  
www.itajaí.sc.gov.br - smu@itajaí.sc.gov.br

PROLONGAMENTO R. AGÍLIO CUNHA		ESCALA	1:400
DETALHES DE DRENAGEM - RAMO 2		DESENHO	Paloma Henequim
LOCAL	R. AGÍLIO CUNHA - CIDADE NOVA - ITAJAÍ	DATA	Janeiro/2020
		FOLHA	6/7



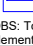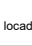

	POÇO DE VISITA		CAIXA COLETORA DE SARJETA		SISTEMA DE DRENAGEM PROJETO APROVADO PELA GF ADM. DE BENS E PART. LTDA
	CAIXA DE LIGAÇÃO		ALA PROJETADA		CANALETA DE DRENAGEM APROVADO PELA GF ADM. DE BENS E PART. LTDA
	BOCA DE LOBO GAVETA		SISTEMA DE DRENAGEM		

OBS: Todos os elementos de drenagem locados na estrutura do pavimento terão como material de reaterro o macadame seco, os demais elementos serão reaterrosados com areia.



SECRETARIA MUNICIPAL DE  
DESENVOLVIMENTO  
URBANO E HABITAÇÃO

DIRETORIA DE PLANEJAMENTO URBANO  
Rua Alberto Werner - 100 - Vila Operária 88304-053 - Itajaí -  
Santa Catarina Fone:(47) 3341-6017 / 3341-6036  
www.itajai.sc.gov.br - situ@itajai.sc.gov.br

PROJETO	PROLONGAMENTO R. AGÍLIO CUNHA	ESCALA	1:450
CONTEÚDO	DETALHES DE DRENAGEM - RAMO 3	DESENHO	Paloma Henequim
LOCAL	R. AGÍLIO CUNHA - CIDADE NOVA - ITAJAÍ	DATA	Janeiro/2020
		FOLHA	7/7

Imagem:SEMAPROD-PROJETOS EM ELABORAÇÃO/Planejamento R. Agílio Cunha/Projeto Detalhado/Generador.pdf