

LOCALIZAÇÃO

SEM ESCALA

PRAÇA VIDAL RAMOS:
01 - QUADRA IGREJA
02 - QUADRA RIO

ITAJAÍ
CENTRO

PARTIDO

SEM ESCALA


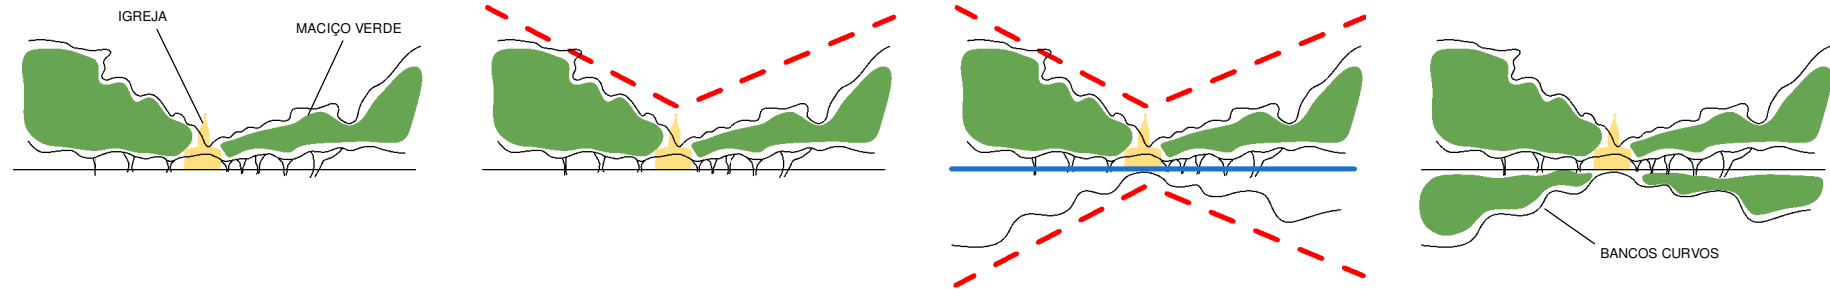


Tabela de área - quadra igreja	
Localização	Área
QUADRA IGREJA	1967,06 m²
Total geral	1967,06 m²
Tabela de área - quadra rio	
Localização	Área
QUADRA RIO	2964,01 m²
Total geral	2964,01 m²
Tabela área - esquinas e travessia	
Localização	Área
ESQUINA RUA HERCÍLIO X RUA LAURO MULLER	181,44 m²
TRAVESSIA ELEVADA ENTRE PRAÇAS (ESQUINA)	163,68 m²
ESQUINA RUA EURICOXPEDRO	141,75 m²
ESQUINA R MANOEL X EURICO	66,52 m²
ESQUINA HERCÍLIO X PREF. PAULO BAUER	49,41 m²
RUA HERCÍLIO LUZ - RAMPA (ESQUINA)	8,56 m²
Total geral	611,36 m²

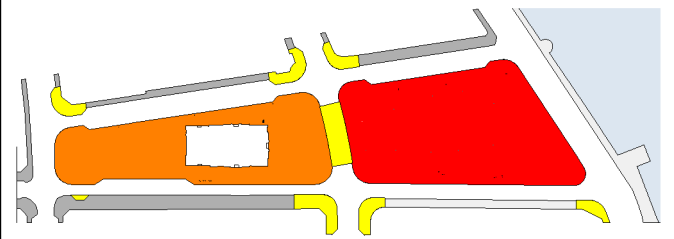

IMPLANTAÇÃO

ESCALA 1 : 300

 MUNICÍPIO DE
ITAJAÍ

SMU
SECRETARIA
MUNICIPAL
DE URBANISMO

DIRETORIA
DE PROJETOS
URBANOS

Rua Alberto Werner - 100
Vila Operária - CEP 88.304-053
Fone: 47-3341-6071 - smu@itajai.sc.gov.br
www.itajai.sc.gov.br

Projeto

PRAÇA VIDAL RAMOS

Rua Hercílio Luz esquina Av. Pref. Paulo Bauer,
Centro, Itajaí, SC

LOCALIZAÇÃO / IMPLANTAÇÃO /
ÁREAS

Resp. Técnico

Arq. Fabian Haack Zago
CAU/SC A42864-7
zago@itajai.sc.gov.br

Arq. Rossana Ferrari Scolari
CAU/SC A35067-2
rossana@itajai.sc.gov.br

Data revisão

12/03/2019

Data criação

Junho / 2018

Desenho

Z

Verificado

R / Z

A.01

Escala

Como indicado