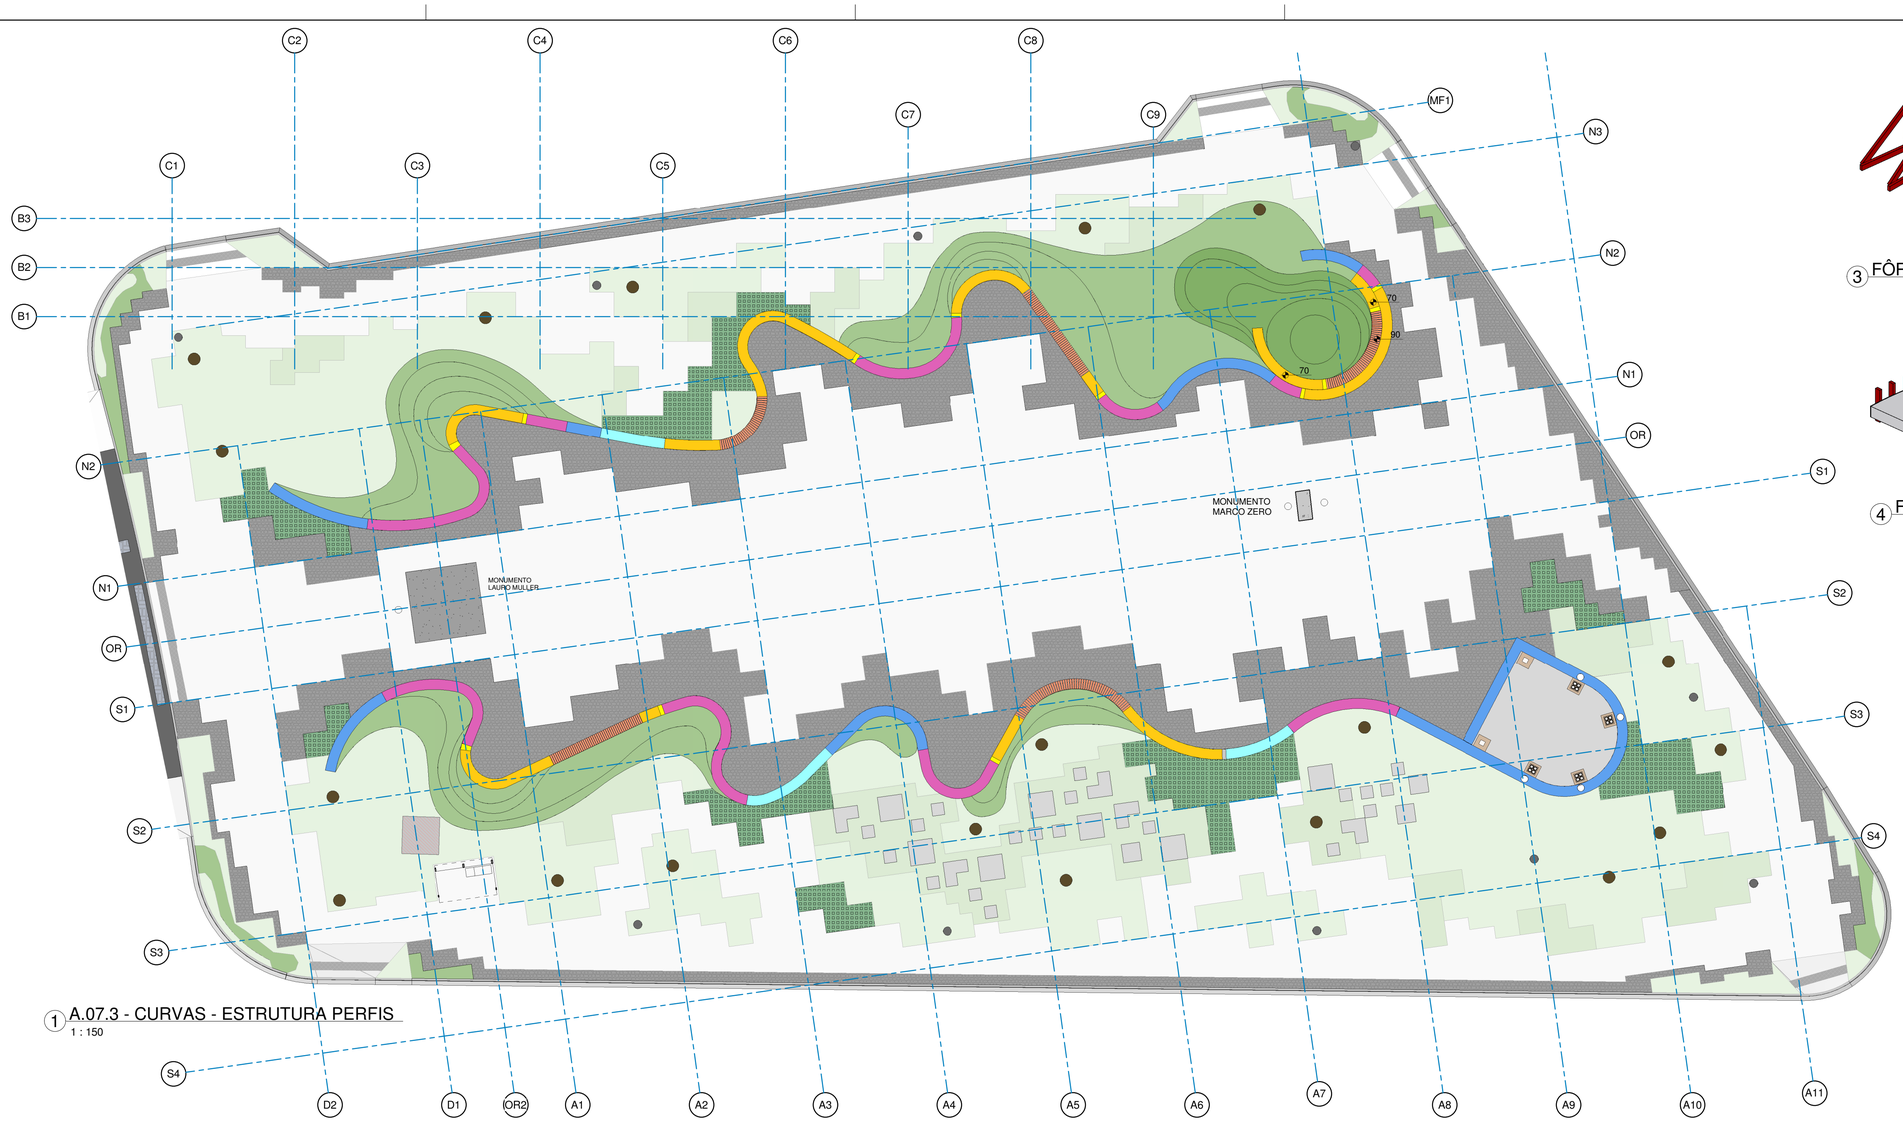

1 A.07.3 - CURVAS - ESTRUTURA PERFIS
1 : 150

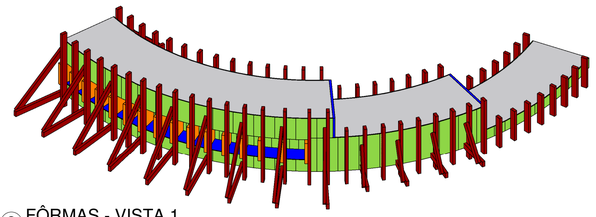

3 FÔRMAS - VISTA 1

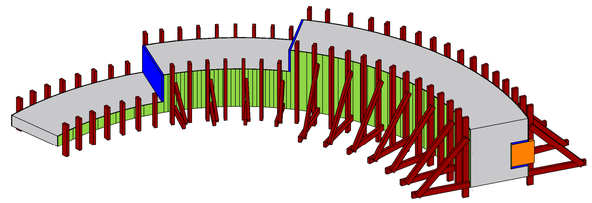

4 FÔRMAS - VISTA 2

FÔRMAS:

COR VERDE = MADEIRITE NAVAL 6mm
COR AZUL = MADEIRITE 12mm
COR LARANJA = TÁBUA 2,5X15
COR MARROM = RIPA 2,5X5

OBSERVAÇÕES:

01. A ESTRUTURA DEVERÁ TER ACABAMENTO FINAL DE CONCRETO APARENTE;
02. NÃO DEVERÁ SER FEITO NENHUM TIPO DE REVESTIMENTO APÓS A DESFORMA;
03. VIBRAR O CONCRETO PARA REDUZIR ESPAÇOS VAZIOS;
04. UTILIZAR MADEIRITE PLÁSTICO / DESMOLDANTE / ESPAÇADOR DE FERRAGEM;
05. ESPAÇAR APOIOS NO MÁXIMO A CADA 30CM;
06. A CURVATURA DEVERÁ SER CONTÍNUA E UNIFORME;
07. SOLICITAR APROVAÇÃO DAS FÔRMAS À FISCALIZAÇÃO ANTES DA CONCRETAGEM.

Tabela bancos curvos de concreto

Tipo	Volume	Comprimento
Banco Curvo - Concreto base madeira	3.29 m³	23.86
Banco Curvo - H15	6.45 m³	52.41
Banco Curvo - H25	8.63 m³	49.90
Banco Curvo - H45	12.22 m³	51.58
Banco Perfil H45-C - Conexão	0.70 m³	2.56
Banco Perfil Zero – Piso	0.58 m³	11.62
Total geral		

Tabela perfil madeira (8x20 - ver det. prancha A.08.4)

Tipo	Volume	Quant. Unit.
Banco Curvo - Perfil de madeira	1.91 m³	238

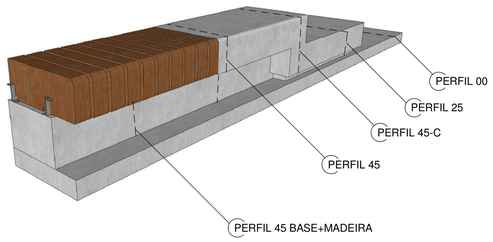

LEGENDA:

PERFIL 00 - PISO
BARRA AÇO CA50 = Ø10mm
ESTRIBO = Ø5mm
ESPAÇAMENTO= A CADA 15cm

PERFIL 15
BARRA AÇO CA50 = Ø10mm
ESTRIBO = Ø5mm
ESPAÇAMENTO= A CADA 15cm

PERFIL 25
BARRA AÇO CA50 = Ø10mm
ESTRIBO = Ø5mm
ESPAÇAMENTO= A CADA 15cm

PERFIL 45-C
BARRA AÇO CA50 = Ø10mm
ESTRIBO = Ø5mm
ESPAÇAMENTO= A CADA 15cm

PERFIL 45
BARRA AÇO CA50 = Ø10mm
ESTRIBO = Ø5mm
ESPAÇAMENTO= A CADA 15cm
COBRIMENTO = 5CM
COBRIMENTO BASE = 3CM

PERFIL 45-BASE+MADEIRA
BARRA AÇO CA50 = Ø10mm
ESTRIBO = Ø5mm
ESPAÇAMENTO= A CADA 15cm

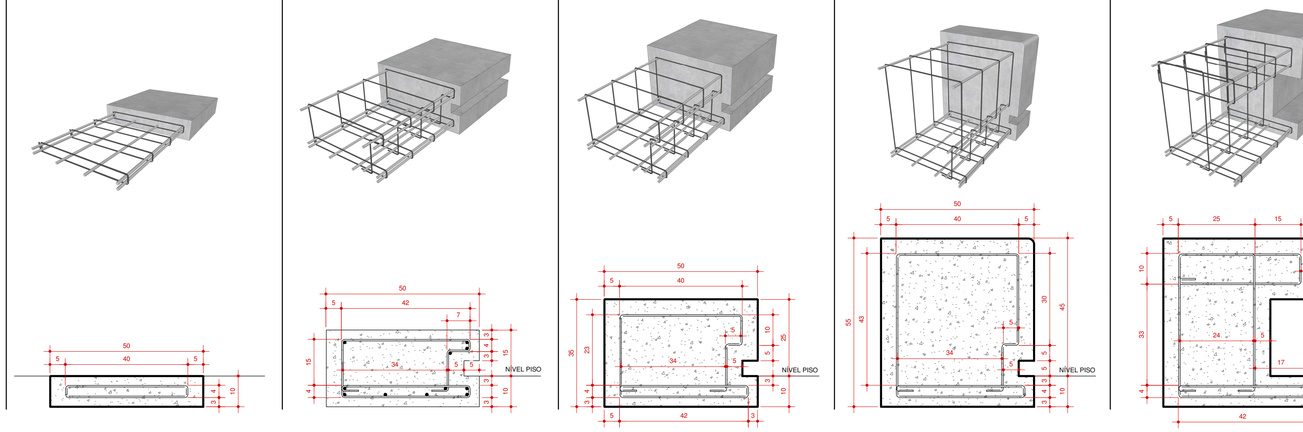

2 DETALHE PERFIS E ESTRUTURA
1 : 10

MUNICÍPIO DE ITAJAÍ
SMU SECRETARIA MUNICIPAL DE URBANISMO
DIRETORIA DE PROJETOS URBANOS

Rua Alberto Werner - 100
Vila Operária - CEP 88.304-053
Fone: 47-3341-6071 - smu@itajai.sc.gov.br
www.itajai.sc.gov.br

Projeto

PRAÇA VIDAL RAMOS

Rua Hercílio Luz esquina Av. Pref. Paulo Bauer, Centro, Itajaí, SC

CURVAS - ESTRUTURA

Autor
Arq. Fabian Haack Zago
CAU/SC A42864-7
zago@itajai.sc.gov.br

Arq. Rossana Ferrari Scolaro
CAU/SC A35067-2
rossana@itajai.sc.gov.br

Data revisão	12/03/2019
Data criação	Junho / 2018
Desenho	M / Z
Verificado	R / Z

A.06.3

Escala: Como indicado

Tamanho da prancha: 840x594mm

\\arquivos\SMU\NPP\02-PROJETOS EM ELABORAÇÃO\PRAÇA VIDAL RAMOS\02. DESENVOLVIMENTO\06. PROJETOS\01. PROJETO ARQUITETÔNICO\REVIT\PRAÇA VIDAL RAMOS ARQ - 2019 - Zago.rvt

11/04/2019 17:10:25