


Tamanho da prancha: 840x297mm

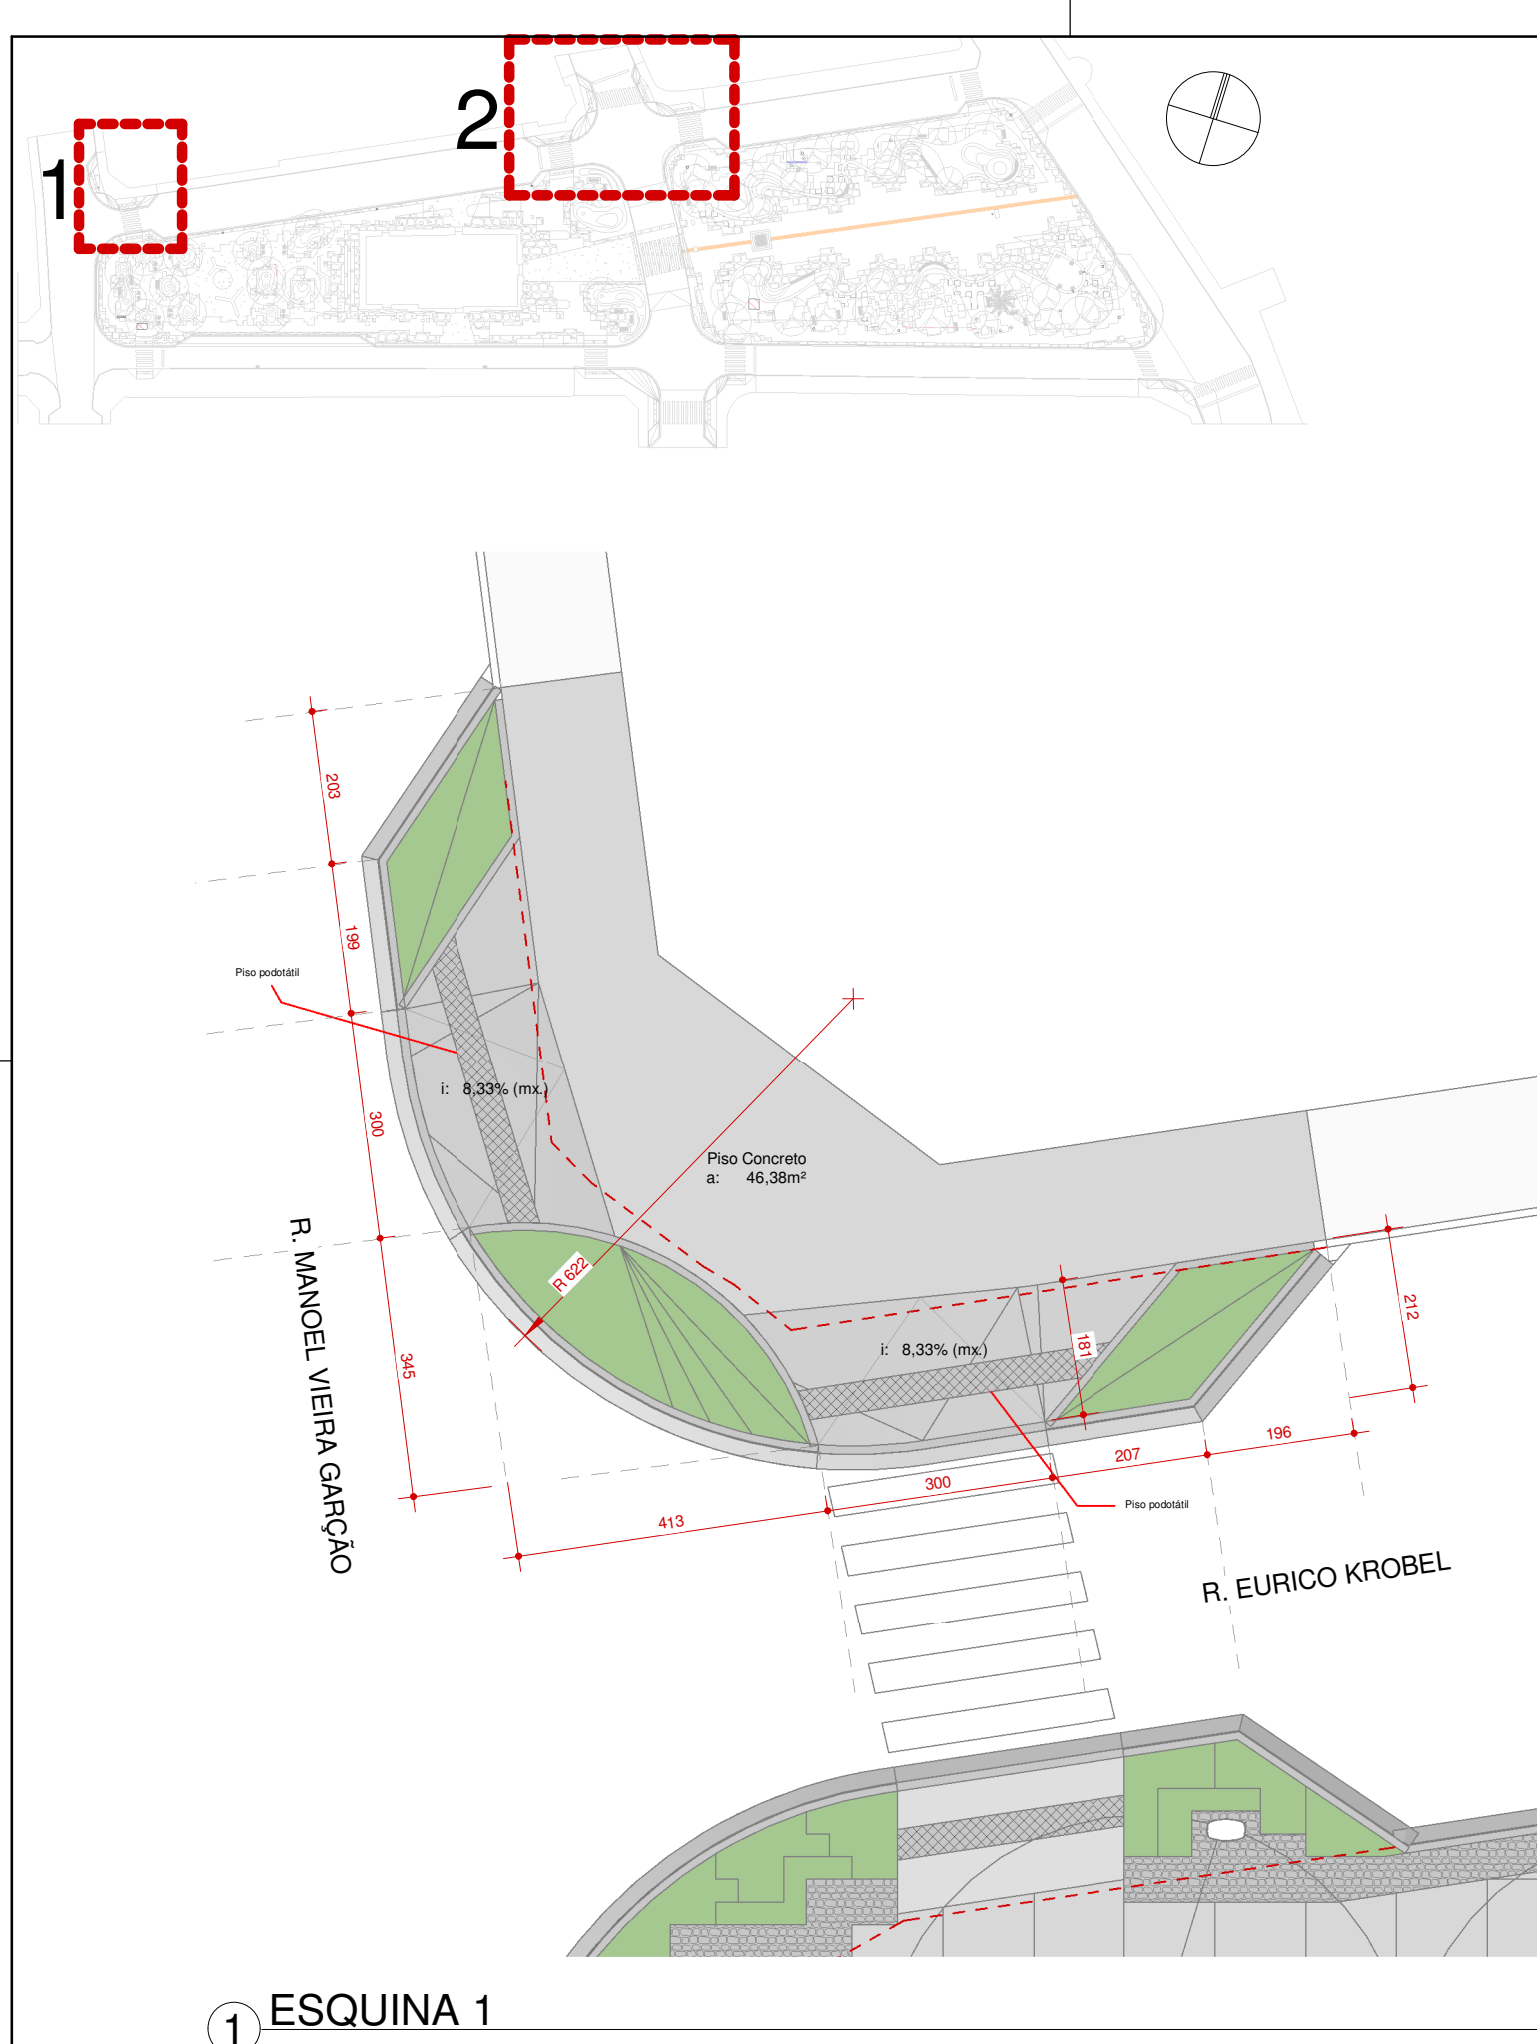

Projeto

**PRAÇA VIDAL RAMOS**

Rua Hercílio Luz esquina Av. Prof. Paulo Bauer, Centro, Itajaí, SC

DETALHAMENTO ESQUINAS 1 E 2

Resp. Técnico

Arq. Fabian Haack Zago  
CAU/SC A42864-7  
[zago@itajai.sc.gov.br](mailto:zago@itajai.sc.gov.br)

Arq. Rossana Ferrari Scolari  
CAU/SC A35067-2  
[rossana@itajai.sc.gov.br](mailto:rossana@itajai.sc.gov.br)

Data revisão	05/12/2019
Data criação	Junho / 2018
Desenho	P
Verificado	Z

**A.07.5**

Escala Como indicado