


RUA MANOEL VIEIRA GARÇÃO

R. EURICO KROBEL

R. HERCÍLIO LUZ

Tabela de paisagismo Quadra Igreja							
Tipo	Nome Científico	Área	Unidade por m2	Total Unidades	Tipo Unidade	Porte mínimo	Localização
Agapanto	Agapanthus africanus	3.60 m²	30	108	muda	20cm	QUADRA IGREJA
Aspargo	Asparagus densiflorus	0.99 m²	30	30	muda	30cm	QUADRA IGREJA
Barba-de-serpente	Ophiopogon jaburan	19.48 m²	30	585	muda	20cm	QUADRA IGREJA
Falso-iris	Neomarica caerulea	5.01 m²	8	40	muda	50cm	QUADRA IGREJA
Gramma-amendoim	Arachis repens	195.45 m²	30	5864	muda	n/a	QUADRA IGREJA
Hera	Hedera canariensis	88.38 m²	30	2651	muda	10cm	QUADRA IGREJA
Hera-variegata	Hedera canariensis 'variegata'	100.44 m²	30	3013	muda	10cm	QUADRA IGREJA
Maranta-cinza	Ctenanthe setosa	4.68 m²	20	94	muda	15cm	QUADRA IGREJA
Maranta-pena-de-pavão	Maranta leuconeura	9.00 m²	20	180	muda	15cm	QUADRA IGREJA
Maranta-variegata	Ctenanthe oppenheimiana	5.76 m²	20	115	muda	15cm	QUADRA IGREJA
Íris-da-praia	Neomarica candida	1.62 m²	8	13	muda	n/a	QUADRA IGREJA

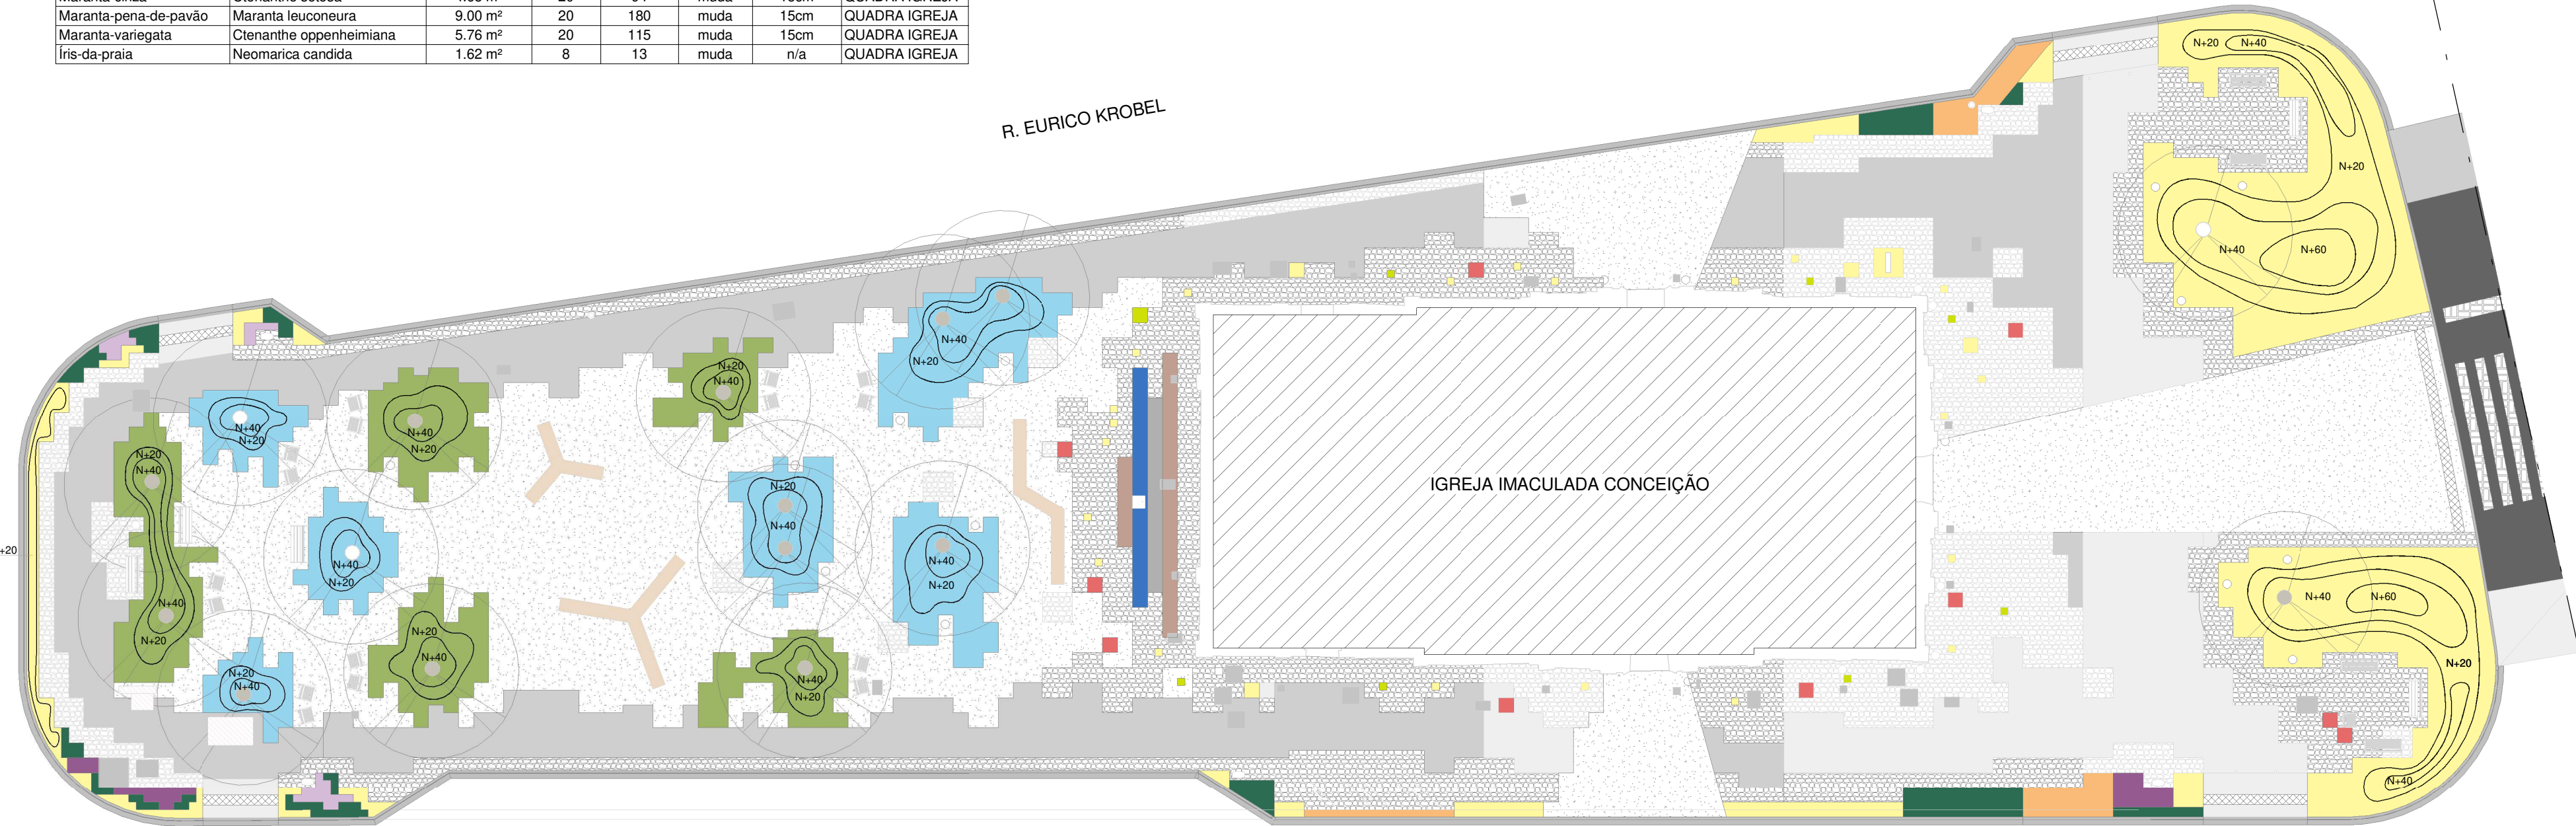

LEGENDA:

FORRAÇÕES

- Agapanto
Agapanthus africanus
- Aspargo-rabo-de-gato
Asparagus densiflorus
- Barba-de-serpente
Ophiopogon jaburan
- Dianela
Dianella tasmanica
- Falso-iris
Neomarica caerulea
- Gramma-amendoim
Arachis repens
- Gramma Esmeralda
Zoysia Japonica
- Hera
Hedera canariensis
- Hera variegata
Hedera canariensis 'variegata'
- Íris-da-praia
Neomarica candida
- Maranta-cinza
Ctenanthe setosa
- Maranta-pena-de-pavão
Maranta leuconeura
- Maranta-variegata
Ctenanthe oppenheimiana
- Moréia-bicolor
Dietes bicolor

ÁRVORES

- Árvore existente
- Ipê Amarelo
- Ipê Branco
- Ipê Roxo



Agapanto
Agapanthus africanus



Aspargo-rabo-de-gato
Asparagus densiflorus



Barba-de-serpente
Ophiopogon jaburan



Dianela
Dianella tasmanica



Falso-iris
Neomarica caerulea



Gramma-amendoim
Arachis repens



Hera
Hedera canariensis



Hera variegata
Hedera canariensis 'variegata'



Íris-da-praia
Neomarica candida



Maranta-cinza
Ctenanthe setosa



Maranta-pena-de-pavão
Maranta leuconeura



Maranta-variegata
Ctenanthe oppenheimiana



Moréia-bicolor
Dietes bicolor



Ipê Amarelo
Tabebuia chrysotricha

DAP mínimo = 5cm
H mínima = 3m



Ipê Branco
Tabebuia roseo-alba

DAP mínimo = 5cm
H mínima = 3m



Ipê Roxo
Tabebuia avellanedae

DAP mínimo = 5cm
H mínima = 3m



SMU
SECRETARIA MUNICIPAL DE URBANISMO

DIRETORIA DE PROJETOS URBANOS

Rua Alberto Werner - 100
Vila Operária - CEP 88.304-053
Fone: 47-3341-6071 - smu@itajai.sc.gov.br
www.itajai.sc.gov.br

Projeto

PRAÇA VIDAL RAMOS

Rua Hercílio Luz esquina Av. Pref. Paulo Bauer, Centro, Itajaí, SC

PAISAGISMO - QUADRA IGREJA

Resp. Técnico

Arq. Fabian Haack Zago
CAU/SC A42864-7
zago@itajai.sc.gov.br

Arq. Rossana Ferrari Scolari
CAU/SC A35067-2
rossana@itajai.sc.gov.br

Data revisão 12/03/2019

Data criação Junho / 2018

Desenho Z / R

Verificado Z / R

P.01

Escala 1 : 200