

CORTE AA
ESCALA 1:50


Lajes								
Dados					Sobrecarga (kgf/m²)			
Nome	Tipo	Altura (cm)	Elevação (cm)	Nível (cm)	Peso próprio (kgf/m²)	Adicional	Acidental	Localizada
L1	Trelçada 1D	16	0	0	162	50	150	-
L2	Trelçada 1D	12	0	0	147	50	150	-
L3	Trelçada 1D	12	0	0	147	50	150	-
L4	Maciça	16	0	0	400	0	100	-
L5	Trelçada 1D	12	0	0	147	0	100	-
L6	Trelçada 1D	12	0	0	147	0	100	-
L7	Trelçada 1D	16	0	0	157	50	150	-
L8	Trelçada 1D	12	0	0	147	50	150	-
L9	Maciça	8	-130	-130	200	0	0	-
L10	Trelçada 1D	16	0	0	157	50	150	-
L11	Trelçada 1D	12	0	0	147	50	150	-
L12	Trelçada 1D	12	0	0	147	0	100	-
L13	Trelçada 1D	12	0	0	147	0	100	-
L14	Maciça	12	0	0	300	50	150	-
L15	Maciça	12	0	0	300	50	150	-
L16	Maciça	12	0	0	300	50	150	-
L17	Maciça	12	0	0	300	50	150	-

Vigas			
Nome	Seção (cm)	Elevação (cm)	Nível (cm)
VB1	15x60	0	0
VB2	15x60	0	0
VB3	15x60	0	0
VB4	15x150	0	0
VB5	15x60	0	0
VB6	15x30	0	0
VB7	15x150	0	0
VB8	15x60	0	0
VB9	15x60	0	0
VB10	15x60	0	0
VB11	25x60	0	0
VB12	25x60	0	0
VB13	25x60	0	0
VB14	15x30	0	0
VB15	15x150	0	0
VB16	15x30	0	0
VB17	15x30	0	0
VB18	15x60	0	0
VB19	15x60	0	0
VB20	15x60	0	0

Pilares			
Nome	Seção (cm)	Elevação (cm)	Nível (cm)
P1	20 x 55	0	0
P2	20 x 45	0	0
P3	20 x 45	0	0
P4	30 x 85	0	0
P5	20 x 45	0	0
P6	20 x 45	0	0
P7	18 x 40	-50	-50
P8	18 x 40	-50	-50
P9	20 x 45	0	0
P10	18 x 40	-50	-50
P11	18 x 40	-50	-50
P12	30 x 55	0	0
P13	20 x 55	0	0
P14	20 x 45	0	0
P15	20 x 55	0	0
P16	30 x 30	0	0
P17	20 x 45	0	0
P18	20 x 55	0	0
P19	20 x 45	0	0
P20	20 x 45	0	0
P21	Circ 40	0	0
P22	Circ 40	0	0

Características dos materiais		
Elemento	fck (kgf/cm²)	Ecs (kgf/cm²)
Vigas	250	241500
Pilares	250	241500
Lajes	250	241500
Blocos	250	268384

Legenda dos Pilares	
	Pilar que morre
	Pilar que passa
	Pilar que nasce
	Pilar com mudança de seção

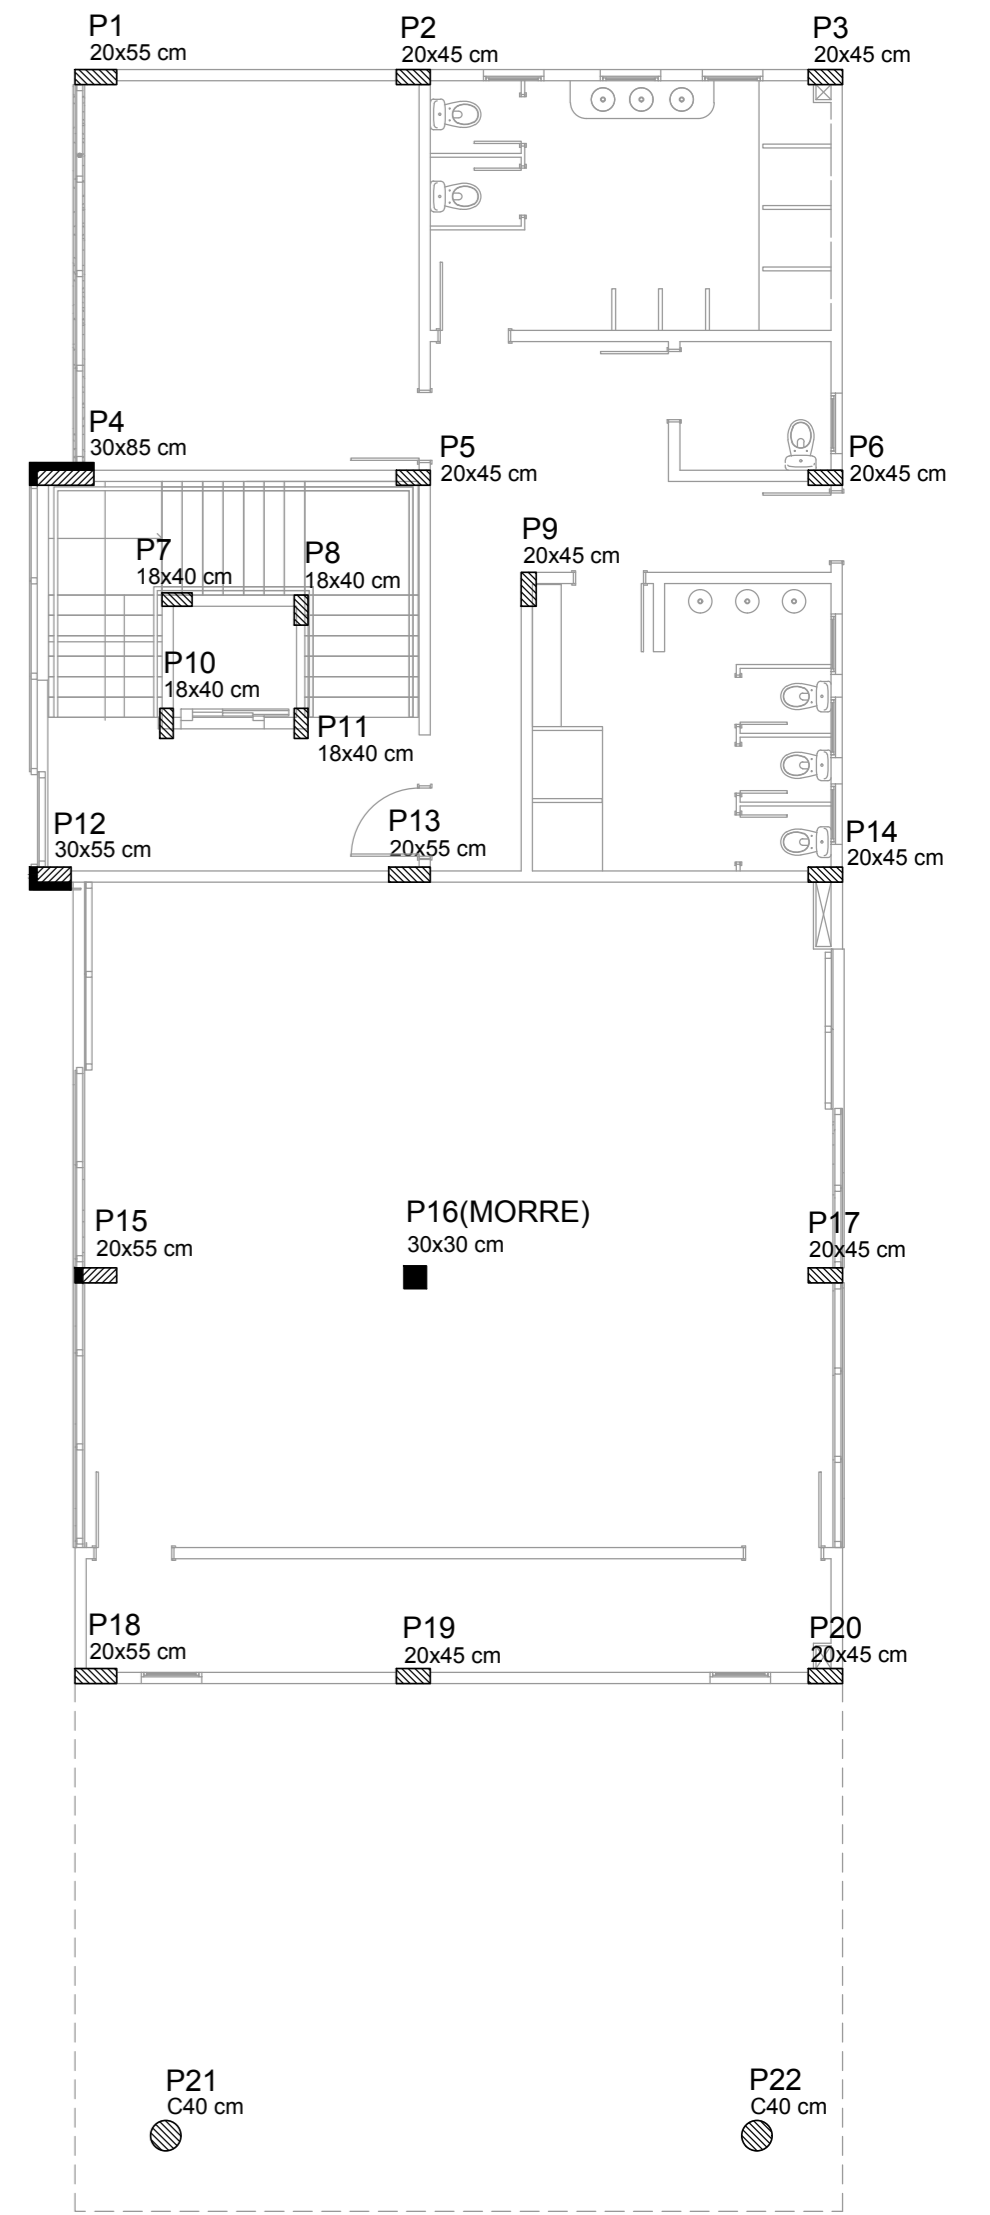

DISTRIBUIÇÃO DE PILARES
BALDRAME
ESCALA 1:100

1	Revisão 01 - Mudança na Escada	07/2017	RCB
0	Emissão Inicial	06/2017	RCB
Revisão	Descrição	Data	Responsável
AMFRI - ASSOCIAÇÃO DOS MUNICÍPIOS DA REGIÃO DA FOZ DO RIO ITAJAI Rua Luiz Lopes Gonzaga, nº 1655 - Bairro São Vicente - Itajaí-SC - CREA/SC nº 050968-0			
Estado de Santa Catarina BOMBEIRO MILITAR DE SANTA CATARINA			
Data Junho/2017	Projeto ESTRUTURAL AMPLIAÇÃO DO 7º B.B.M EM ITAJAI	Conteúdo da folha Forma do baldrame (Nível 0) Corte AA Estatística	
ART Indicada	Local Av Sete de Setembro, 1878 Bairro Fazenda - Itajaí	Área a construir: 870,90m²	
Arquivo -	7º Batalhão de Bombeiro Militar em Itajaí / SC		Projeto
Desenho Rafael B.	Comandante do 7º B.B.M.		Rafael Calistro Borba Eng Civil - CREA SC 093.243-9
Folha 04/21			