

FORMA DA COBERTURA (Nível 996)

ESCALA 1:50


Características dos materiais							
Nome	Tipo	Altura (cm)	Elevação (cm)	Nível (cm)	Peso próprio (kgf/m²)	Sobrecarga (kgf/m²)	
						Adicional	Acidental
L1	Nervurada	25	0	996	285	50	150
L2	Trelçada 1D	12	0	996	147	0	100
L3	Trelçada 1D	12	0	996	147	0	100
L4	Trelçada 1D	12	0	996	147	0	100
L5	Trelçada 1D	20	0	996	183	50	150
L6	Trelçada 1D	12	0	996	147	0	100
L7	Nervurada	45	0	996	544	50	150
L8	Maciça	10	0	996	250	0	100

Lajes			
Dados			
Nome	Tipo	Altura (cm)	Nível (cm)
L1	Nervurada	25	0
L2	Trelçada 1D	12	0
L3	Trelçada 1D	12	0
L4	Trelçada 1D	12	0
L5	Trelçada 1D	20	0
L6	Trelçada 1D	12	0
L7	Nervurada	45	0
L8	Maciça	10	0

Pilares			
Nome	Seção (cm)	Elevação (cm)	Nível (cm)
P1	20 x 55	0	996
P2	20 x 45	0	996
P3	20 x 45	0	996
P4	20 x 75	0	996
P5	20 x 45	0	996
P6	20 x 45	0	996
P7	18 x 40	0	996
P8	18 x 40	0	996
P9	18 x 40	0	996
P10	18 x 40	0	996
P11	18 x 40	0	996
P12	20 x 45	0	996
P13	20 x 55	0	996
P14	20 x 45	0	996
P15	20 x 55	0	996
P16	20 x 45	0	996
P17	20 x 45	0	996
P18	20 x 45	0	996
P19	20 x 45	0	996
P20	20 x 45	0	996


Vigas			
Nome	Seção (cm)	Elevação (cm)	Nível (cm)
VC1	15x50	0	996
VC2	15x50	0	996
VC3	15x40	0	996
VC4	15x40	0	996
VC5	15x60	0	996
VC6	20x60	0	996
VC7	15x60	0	996
VC8	15x40	0	996
VC9	25x50	0	996
VC10	15x40	0	996
VC11	15x40	0	996
VC12	15x50	0	996
VC13	15x60	0	996
VC14	15x50	0	996

Legenda dos Pilares	
	Pilar que morre
	Pilar que passa
	Pilar que nasce
	Pilar com mudança de seção

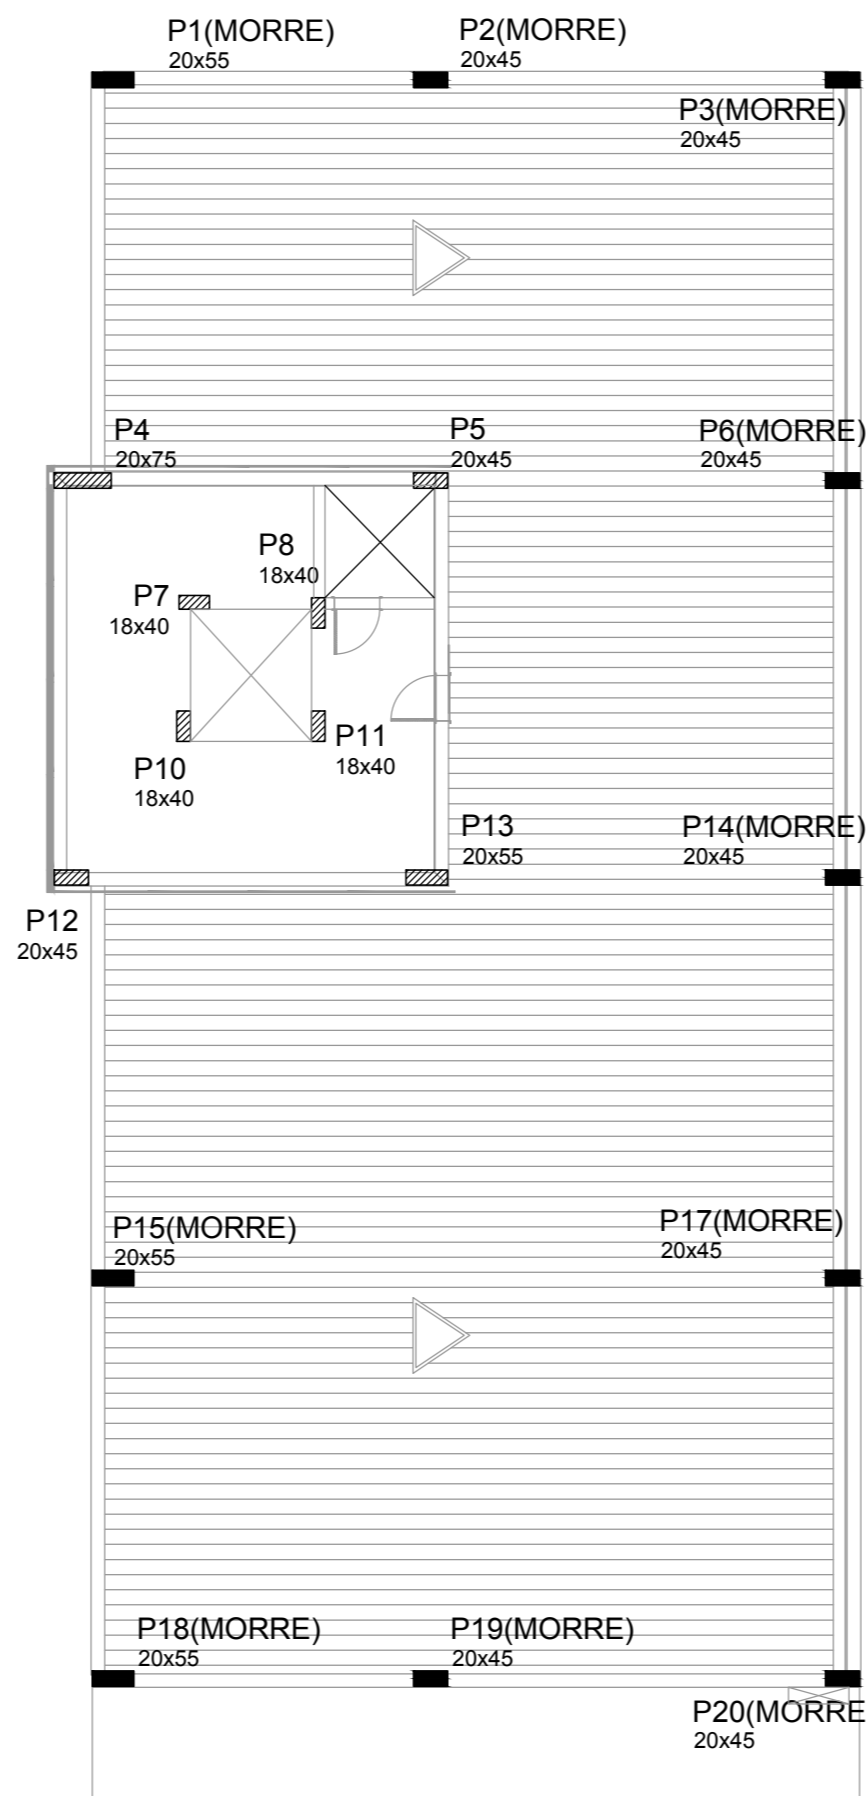

DISTRIBUIÇÃO DE PILARES COBERTURA

ESCALA 1:100

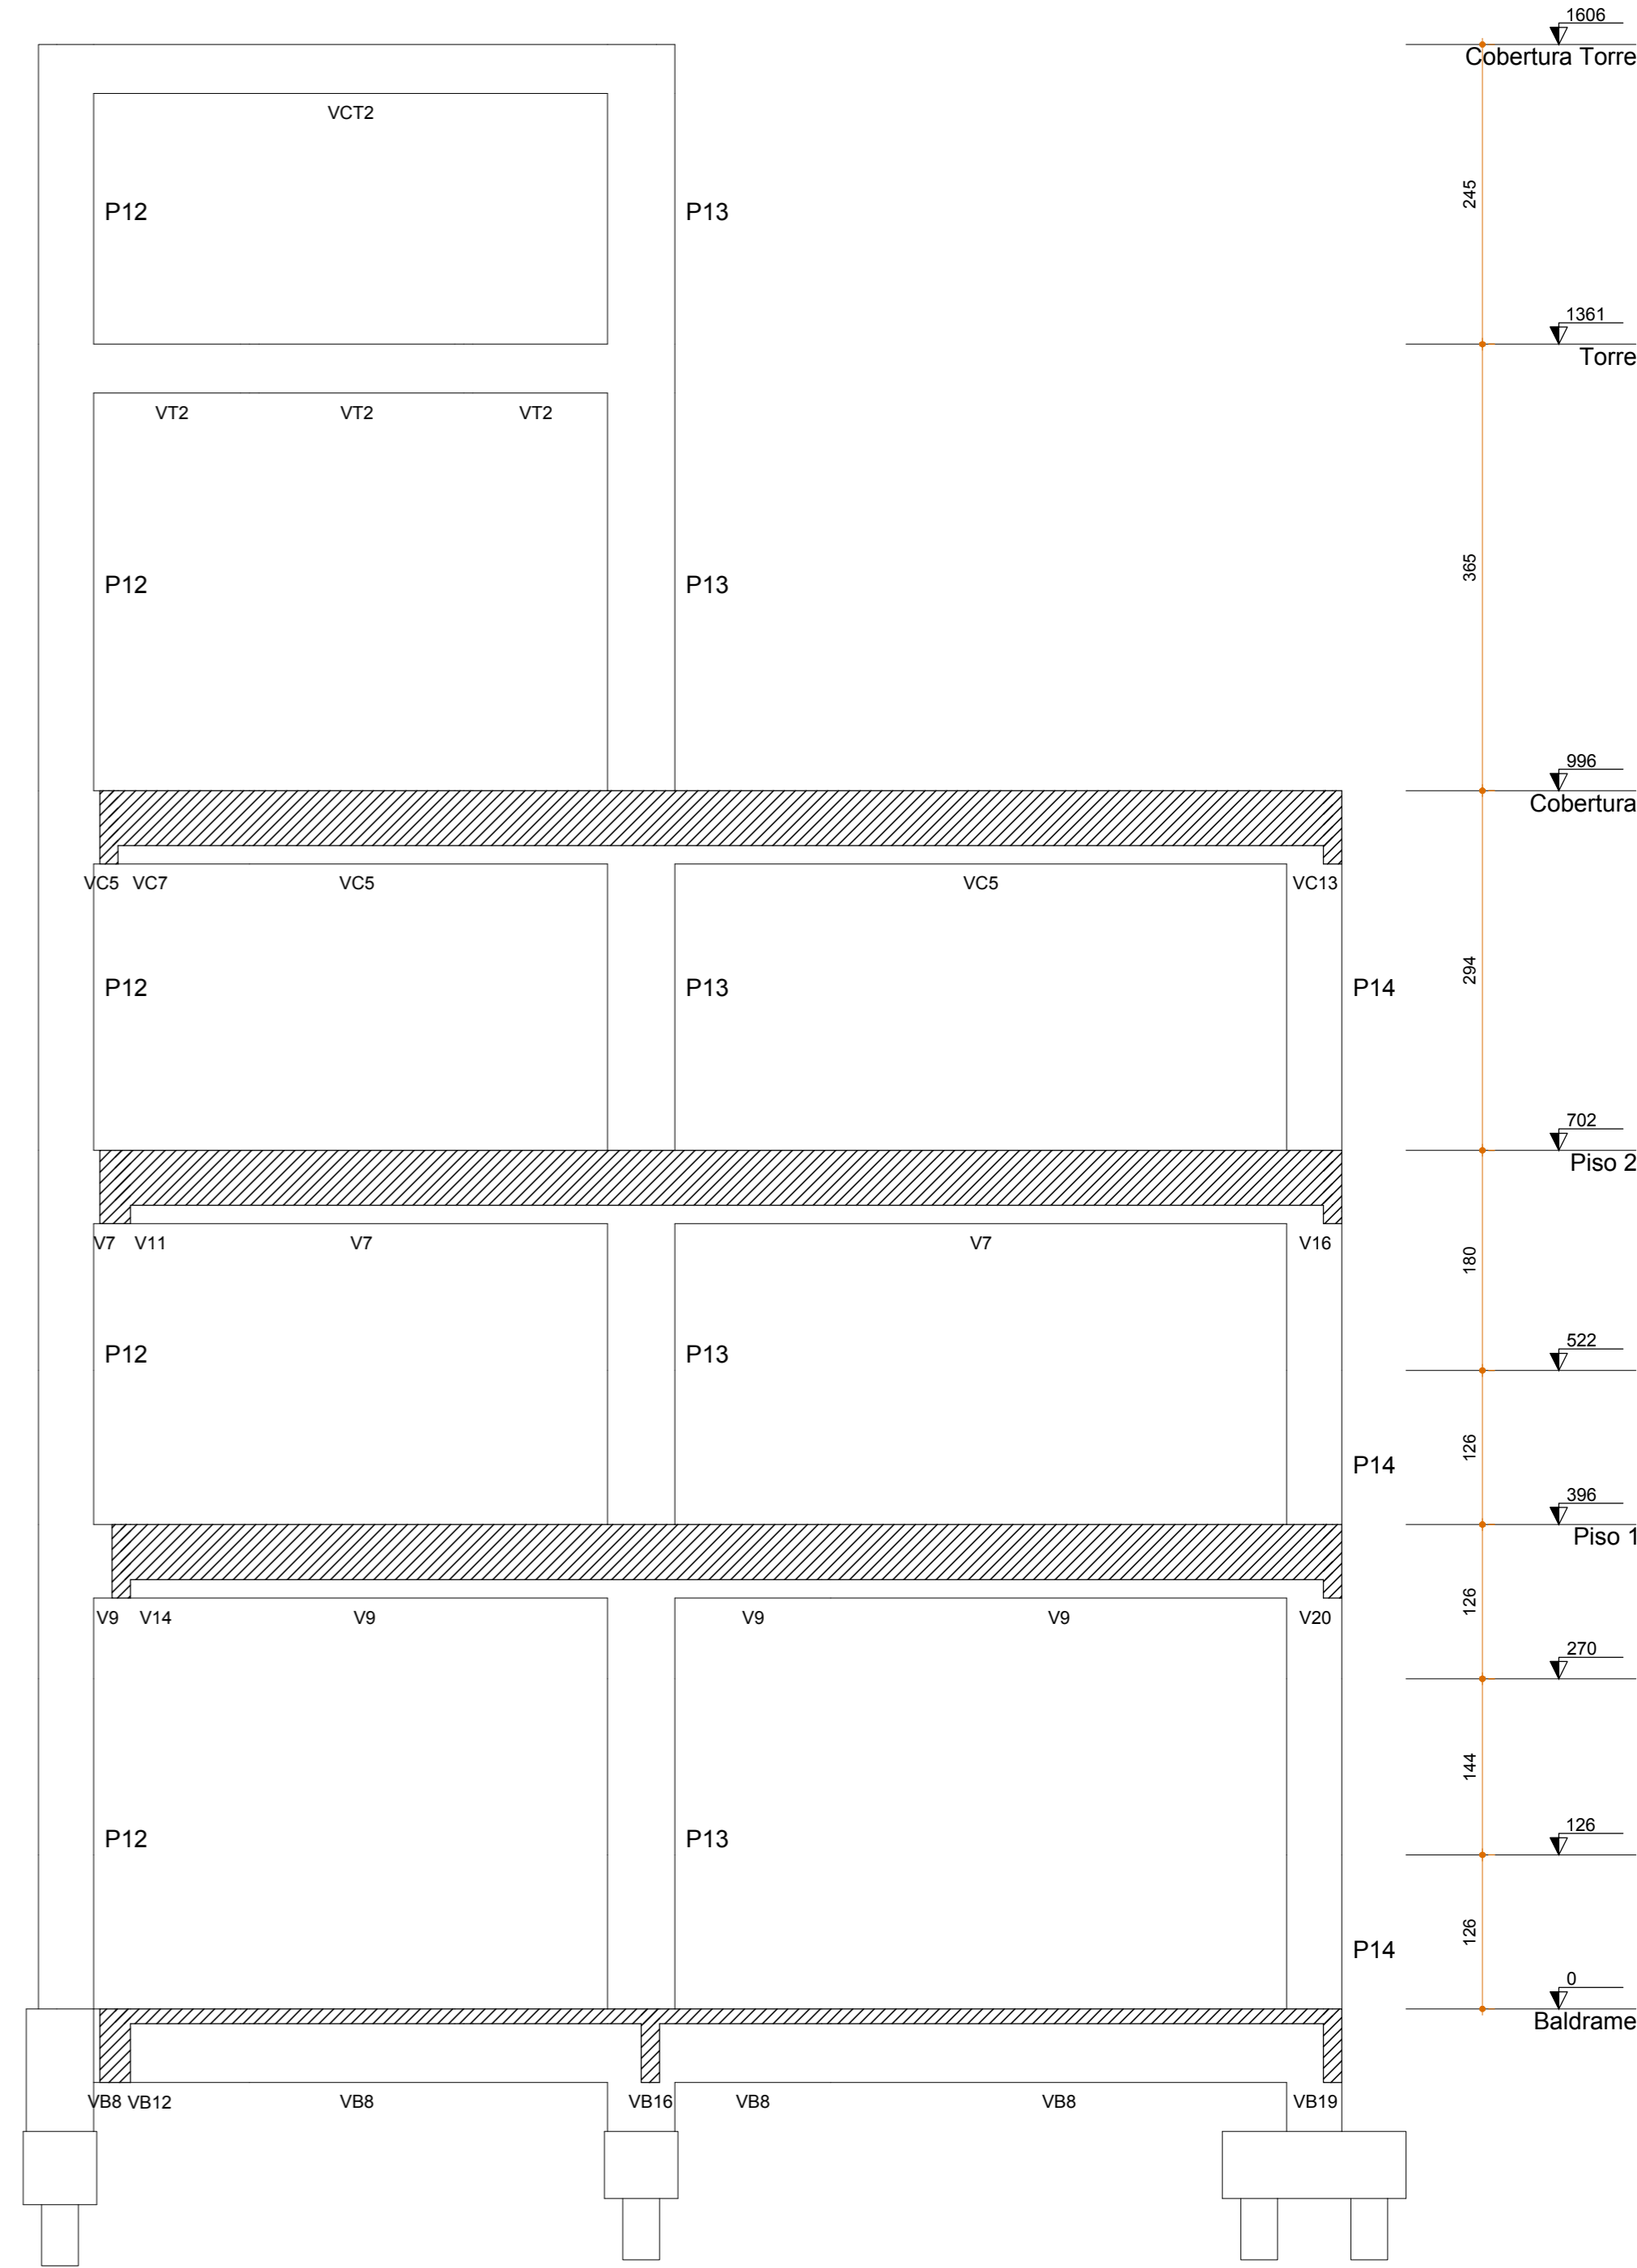

CORTE DD

ESCALA 1:50

1	Revisão 01 - Mudança na Escada	07/2017	RCB
0	Emissão Inicial	06/2017	RCB
Revisão	Descrição	Data	Responsável
<div><div>AMFRI - ASSOCIAÇÃO DOS MUNICÍPIOS DA REGIÃO DA FOZ DO RIO ITAJAÍ Rua Luiz Lopes Gonzaga, nº 1655 - Bairro São Vicente - Itajaí-SC - CREA/SC nº 050968-0</div></div>			
Estado de Santa Catarina BOMBEIRO MILITAR DE SANTA CATARINA			
Data Junho/2017	Projeto ESTRUTURAL AMPLIAÇÃO DO 7º B.B.M EM ITAJAÍ	Conteúdo da folha Forma da cobertura (Nível 996) Corte DD Estatística	
Escala Indicada	Local Av Sete de Setembro, 1878 Bairro Fazenda - Itajaí	Área a construir: 870,90m²	
Arquivo -			
Desenho Rafael B.	7º Batalhão de Bombeiro Militar em Itajaí / SC		
ART -	Comandante do 7º B.B.M.		
Folha 16/21	Rafael Calistro Borba Eng Civil - CREA SC 093.243-9		