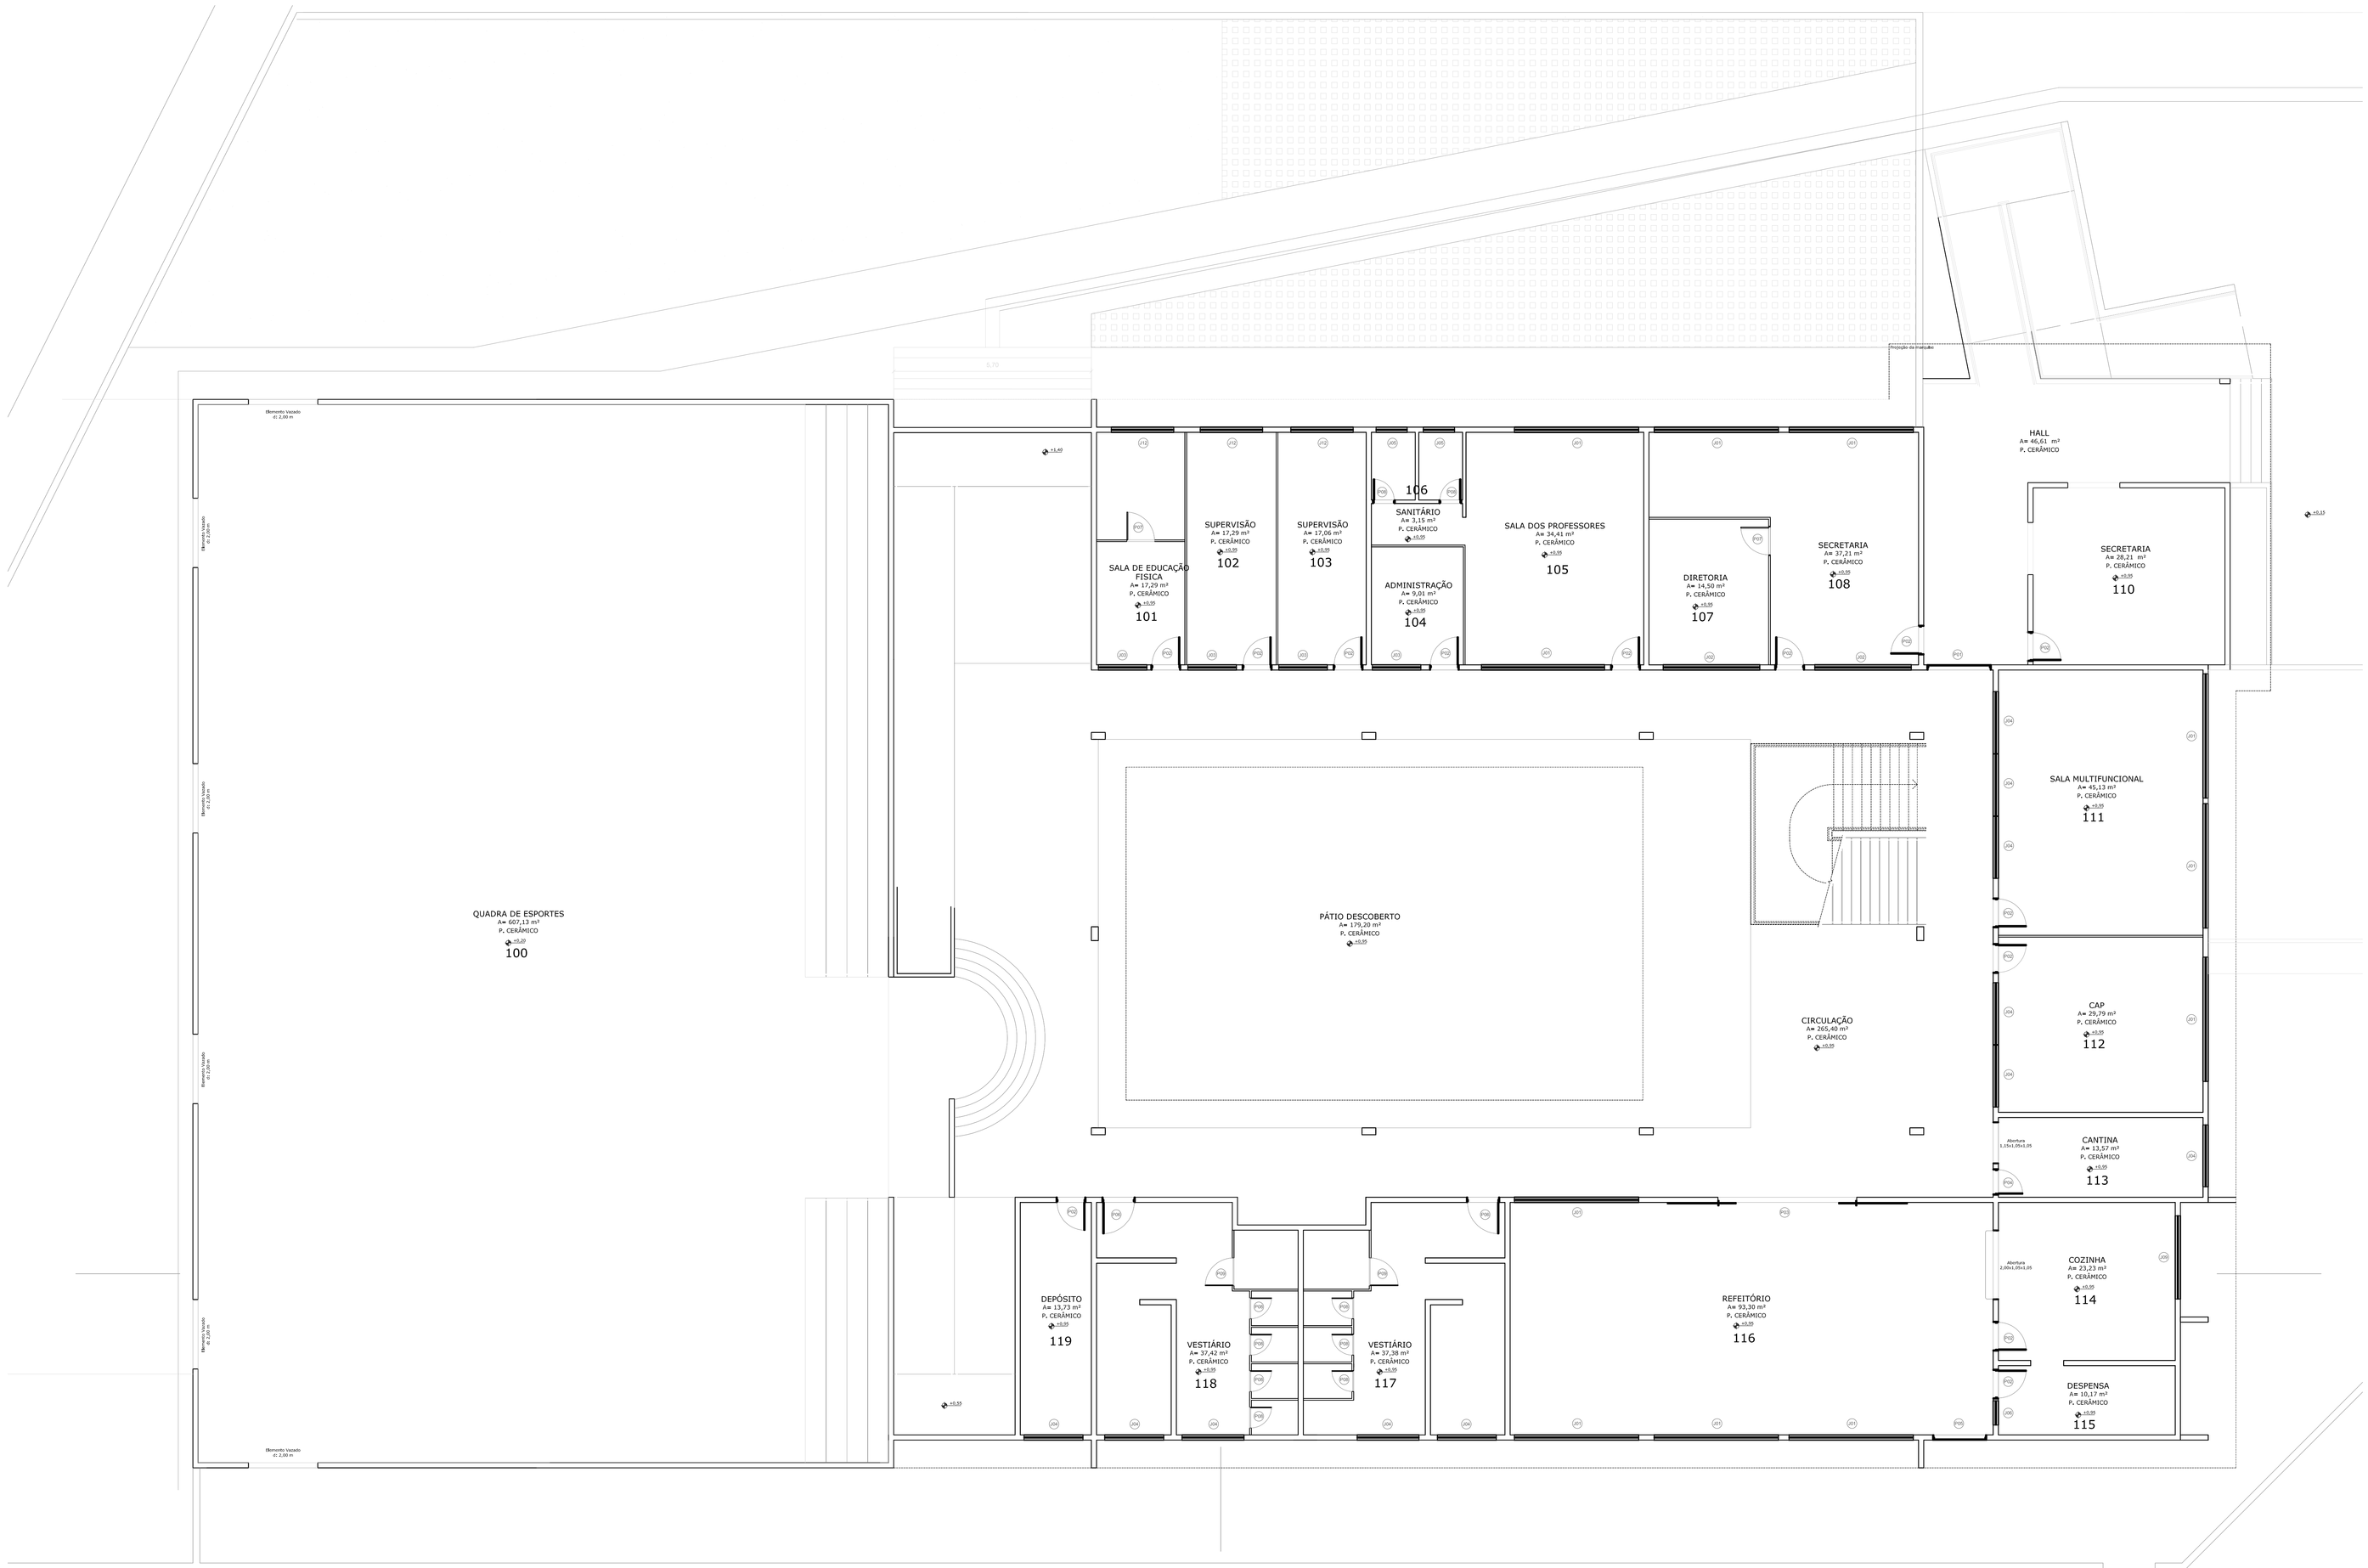

PLANTA BAIXA - PAVIMENTO TÉRREO

ESCALA _____ 1/75

SITUAÇÃO

S/ ESCALA

TABELA DE ESQUADRIAS

JANELAS

ITEM	LARGURA	ALTURA	PEITORIL	TIPO	MATERIAL	QUANT.
J1	3,55	1,60	1,10	CORRER	ALUMENIO / VIDRO	27
J2	2,75	1,55	1,05	CORRER	ALUMENIO / VIDRO	02
J3	1,20	1,60	1,00	CORRER	ALUMENIO / VIDRO	04
J4	1,70	0,55	2,00	BASCULANTE	ALUMENIO / VIDRO	25
J5	0,85	0,55	2,00	BASCULANTE	ALUMENIO / VIDRO	02
J6	0,45	0,45	2,00	BASCULANTE	ALUMENIO / VIDRO	01
J7	1,45	1,60	0,90	MAXI-AR	ALUMENIO / VIDRO	06
J8	1,00	0,90	1,10	MAXI-AR	ALUMENIO / VIDRO	03
J9	2,55	0,55	2,00	BASCULANTE	ALUMENIO / VIDRO	05
J10	0,90	1,20	0,90	BASCULANTE	ALUMENIO / VIDRO	02
J11	4,25	0,55	1,50	BASCULANTE	ALUMENIO / VIDRO	03

PORTAS

ITEM	LARGURA	ALTURA	TIPO	FOLHAS	MATERIAL	QUANT.
P1	1,85	2,10	PANTOGRÁFICA	1	METAL	01
P2	0,80	2,10	ABRIR	1	MADEIRA	37
P3	4,20	2,10	CORRER	2	MADEIRA	01
P4	0,70	2,10	ABRIR	1	MADEIRA	01
P5	1,70	2,10	ENROLAR	1	METAL	01
P6	0,90	2,10	ABRIR	1	MADEIRA	04
P7	0,80	2,10	ABRIR	1	PVC	03
P8	0,60	2,10	ABRIR	1	MADEIRA	25
P9	0,90	2,10	ABRIR	1	MADEIRA	06

HISTÓRICO DA EDIFICAÇÃO:

ÁREA	METRAGEM	OBSERVAÇÃO
01	3651,86 m²	CONSTRUÍDA EM 1980.

QUADRO DE ÁREAS:

ÁREA TOTAL DO TERRENO	3089,50 m²
ÁREA TOTAL CONSTRUÍDA	3651,86 m²
TAXA DE OCUPAÇÃO	58,60 %
COEFICIENTE DE APROVEITAMENTO	

PROPRIETÁRIO

RESPONSÁVEL TÉCNICO

EQUIPE TÉCNICA

ELMIR BORTOLANZA

ARQUITETO E URBANISTA

CAU A40286-2

OBRA	REFORMA		
EDIFICAÇÃO	EB PROF.ª MARIA JOSÉ HULSE PEIXOTO		
ENDEREÇO	RUA LÍDIA PUEL PEIXER, S/ Nº . MURTA ITAJAÍ, SC. CEP: 88311-285		
PROJETO	ARQUITETÔNICO	ARQUIVO	
CONTEÚDO	PLANTA BAIXA	ETAPA ANTEPROJETO	FOLHA ARQ01/01
		ESCALA INDICADA	