

PLANO DE EMERGÊNCIA 01


VOCÊ ESTÁ AQUI


P.E.


EXTINTOR DE INCÊNDIO
PQS 4KG


CENTRAL DE ALARME

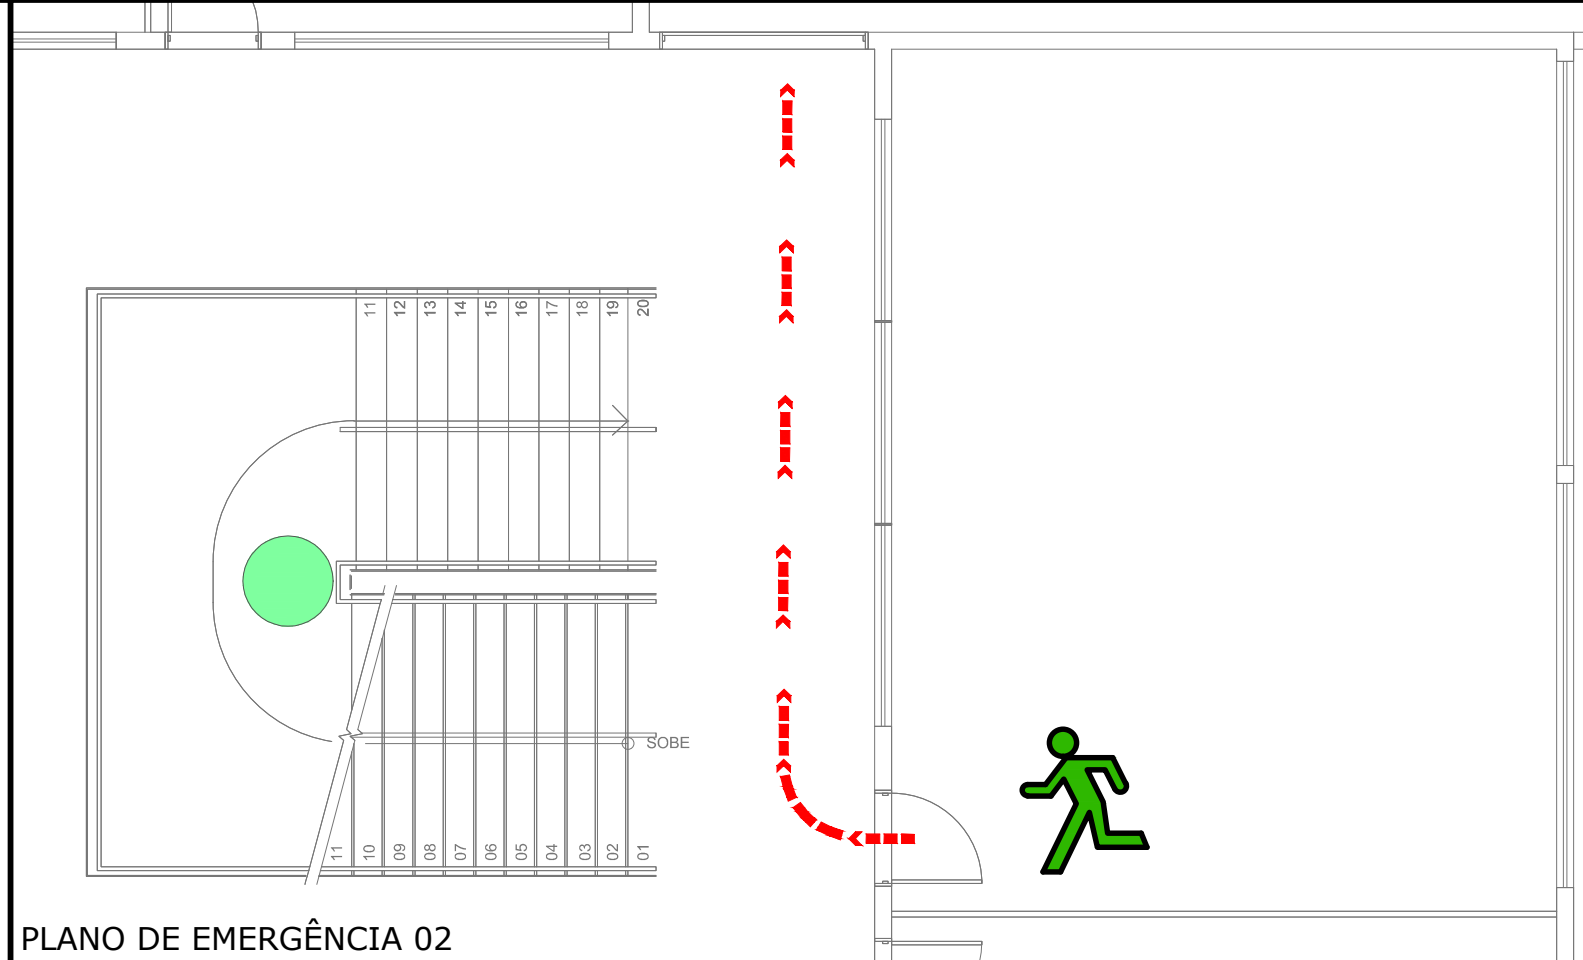

ABRIGO DO GÁS


ESCALA / RAMPAS DE
EMERGÊNCIA


CAMINHO A SER
PERCORRIDO PARA A
SAÍDA


HIDRANTE DE PAREDE


ACIONADOR DE ALARME



PLANO DE EMERGÊNCIA 02


VOCÊ ESTÁ AQUI


P.E.


EXTINTOR DE INCÊNDIO
PQS 4KG


CENTRAL DE ALARME

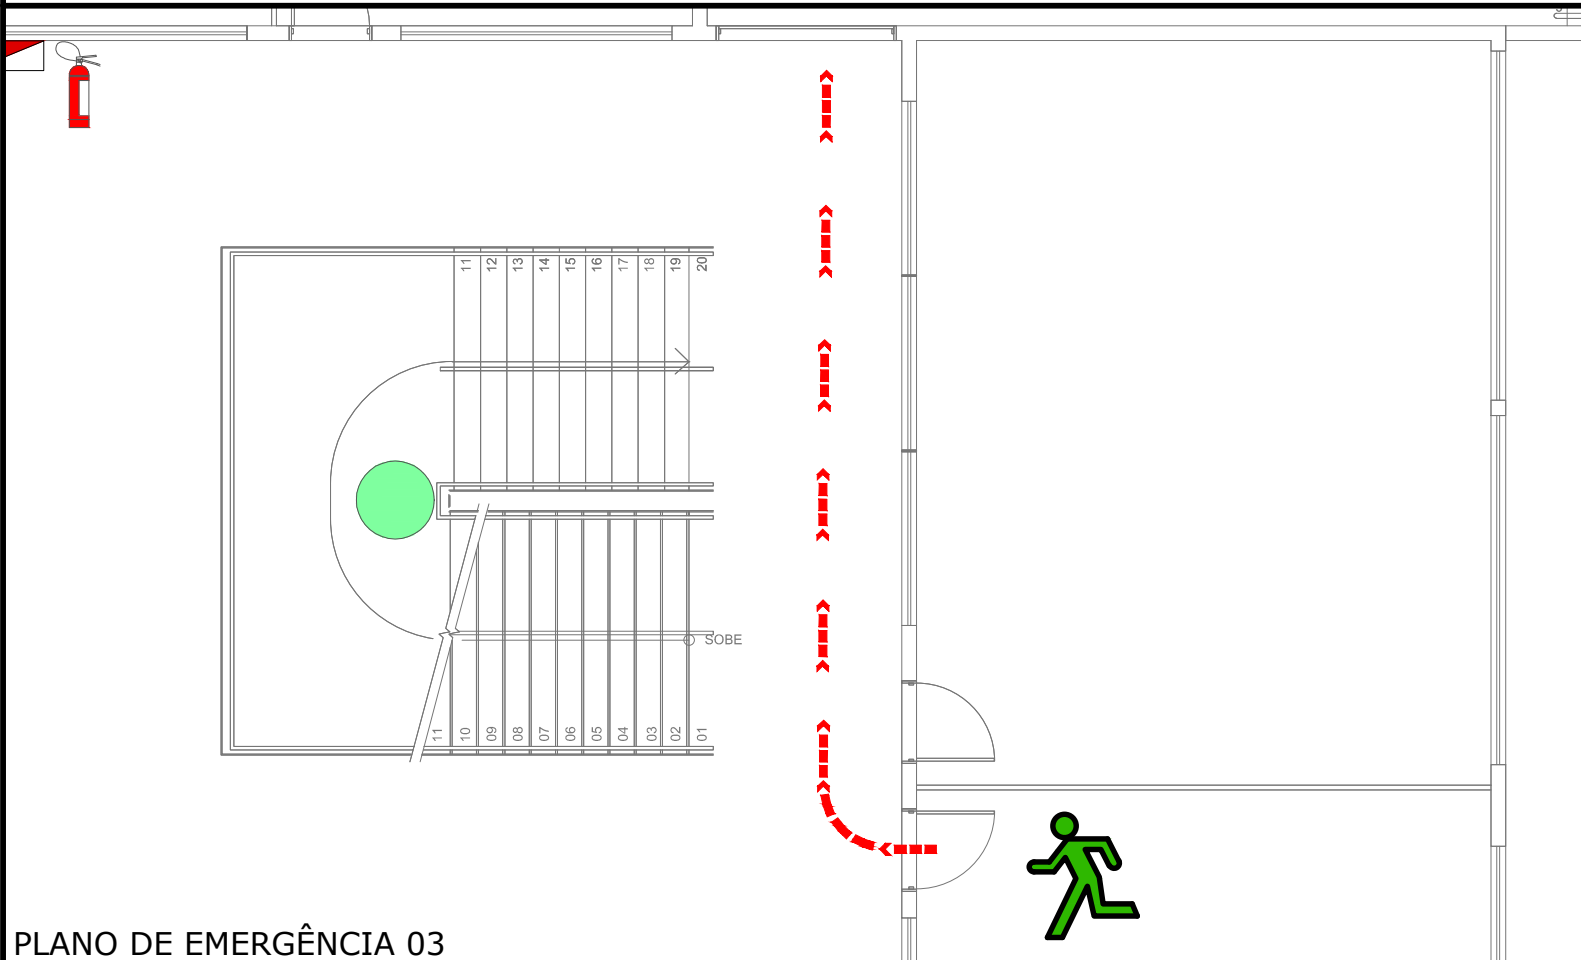

ABRIGO DO GÁS


ESCALA / RAMPAS DE
EMERGÊNCIA


CAMINHO A SER
PERCORRIDO PARA A
SAÍDA


HIDRANTE DE PAREDE


ACIONADOR DE ALARME



PLANO DE EMERGÊNCIA 03


VOCÊ ESTÁ AQUI


P.E.


EXTINTOR DE INCÊNDIO
PQS 4KG


CENTRAL DE ALARME

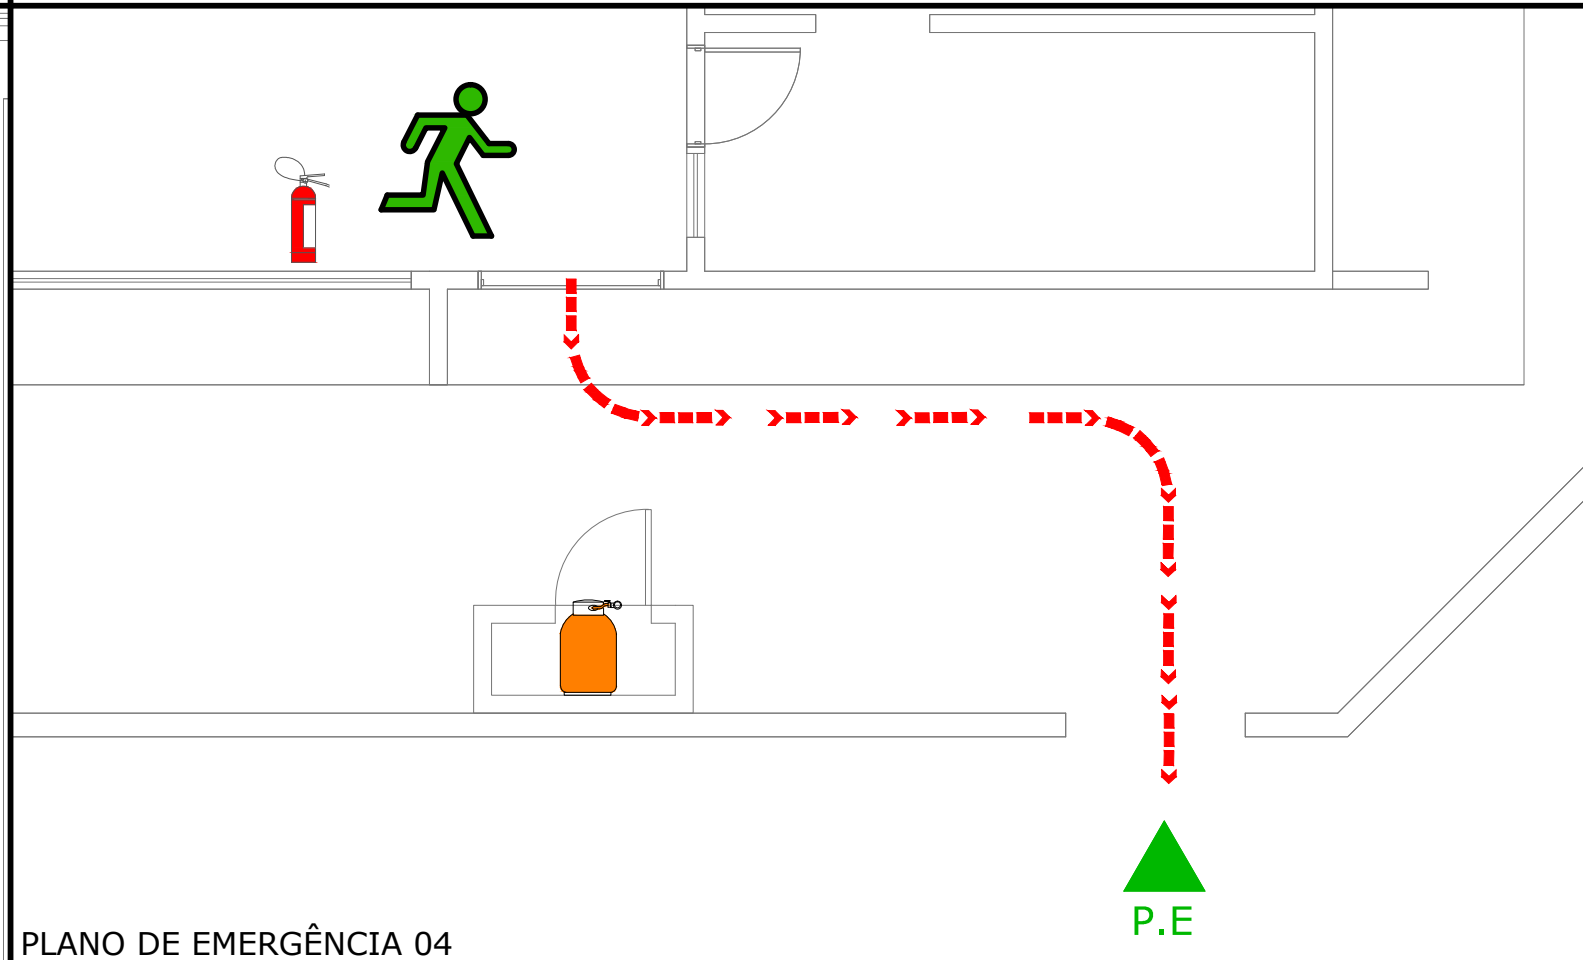

ABRIGO DO GÁS


ESCALA / RAMPAS DE
EMERGÊNCIA


CAMINHO A SER
PERCORRIDO PARA A
SAÍDA


HIDRANTE DE PAREDE


ACIONADOR DE ALARME



PLANO DE EMERGÊNCIA 04


VOCÊ ESTÁ AQUI


P.E.


EXTINTOR DE INCÊNDIO
PQS 4KG


CENTRAL DE ALARME

 

ABRIGO DO GÁS


ESCALA / RAMPAS DE
EMERGÊNCIA



CAMINHO A SER
PERCORRIDO PARA A
SAÍDA



HIDRANTE DE PAREDE



ACIONADOR DE ALARME





PLANO DE EMERGÊNCIA 05



VOCÊ ESTÁ AQUI



P.E.



EXTINTOR DE INCÊNDIO
PQS 4KG



CENTRAL DE ALARME


ABRIGO DO GÁS


ESCALA / RAMPAS DE
EMERGÊNCIA


CAMINHO A SER
PERCORRIDO PARA A
SAÍDA


HIDRANTE DE PAREDE


ACIONADOR DE ALARME

QUADRO DE REVISÕES		
REVISÃO	DESCRIÇÃO	DATA
R00	EMISSIONAL INICIAL	30.07.15
R01	ALTERAÇÃO CONFORME INDEFERIMENTO DO CORPO DE BOMBEIROS	07.12.15

APROVAÇÕES



PROPRIETÁRIO

MUNICÍPIO DE ITAJAÍ
CNPJ: 83.102.27/0001-52

RESPONSÁVEL TÉCNICO

ROBSON CARLOS SANTOS
CREA/SC 062935-8





EDIFICAÇÃO

EDUCACIONAL | ESCOLA BÁSICA PROFESSORA MARIA JOSÉ HULSE PEIXOTO

ENDEREÇO

RUA LIDIA PUEL PEIXER, 555
MURTA | ITAJAÍ/SC

PROJETO

PREVENTIVO CONTRA INCÊNDIO

CONTEÚDO

PLANOS DE EMERGÊNCIA |
PAVIMENTO TÉRREO

ARQUIVO

0510.PCI.PL.010.R01.PlanoEmergenciaTerreo

ETAPA

LEGAL

ESCALA

INDICADA

PCI-010

MAGNUS PROJETOS CONSTRUÇÕES E REPRESENTAÇÕES COMERCIAIS LTDA | CREA 088683-1 | CAU 18198-6 | CNPJ 09.549.705/0001-37
Rua Lauro Müller, 853 | Sala 02 - Fazenda | CEP 88301-401 - ITAJAÍ/SC Fone: [47] 3349-9330 / 3348-5561 | magnus@magnusengenharia.com.br