




BLOCO AUTÔNOMO 30 LED's | SEM ESCALA

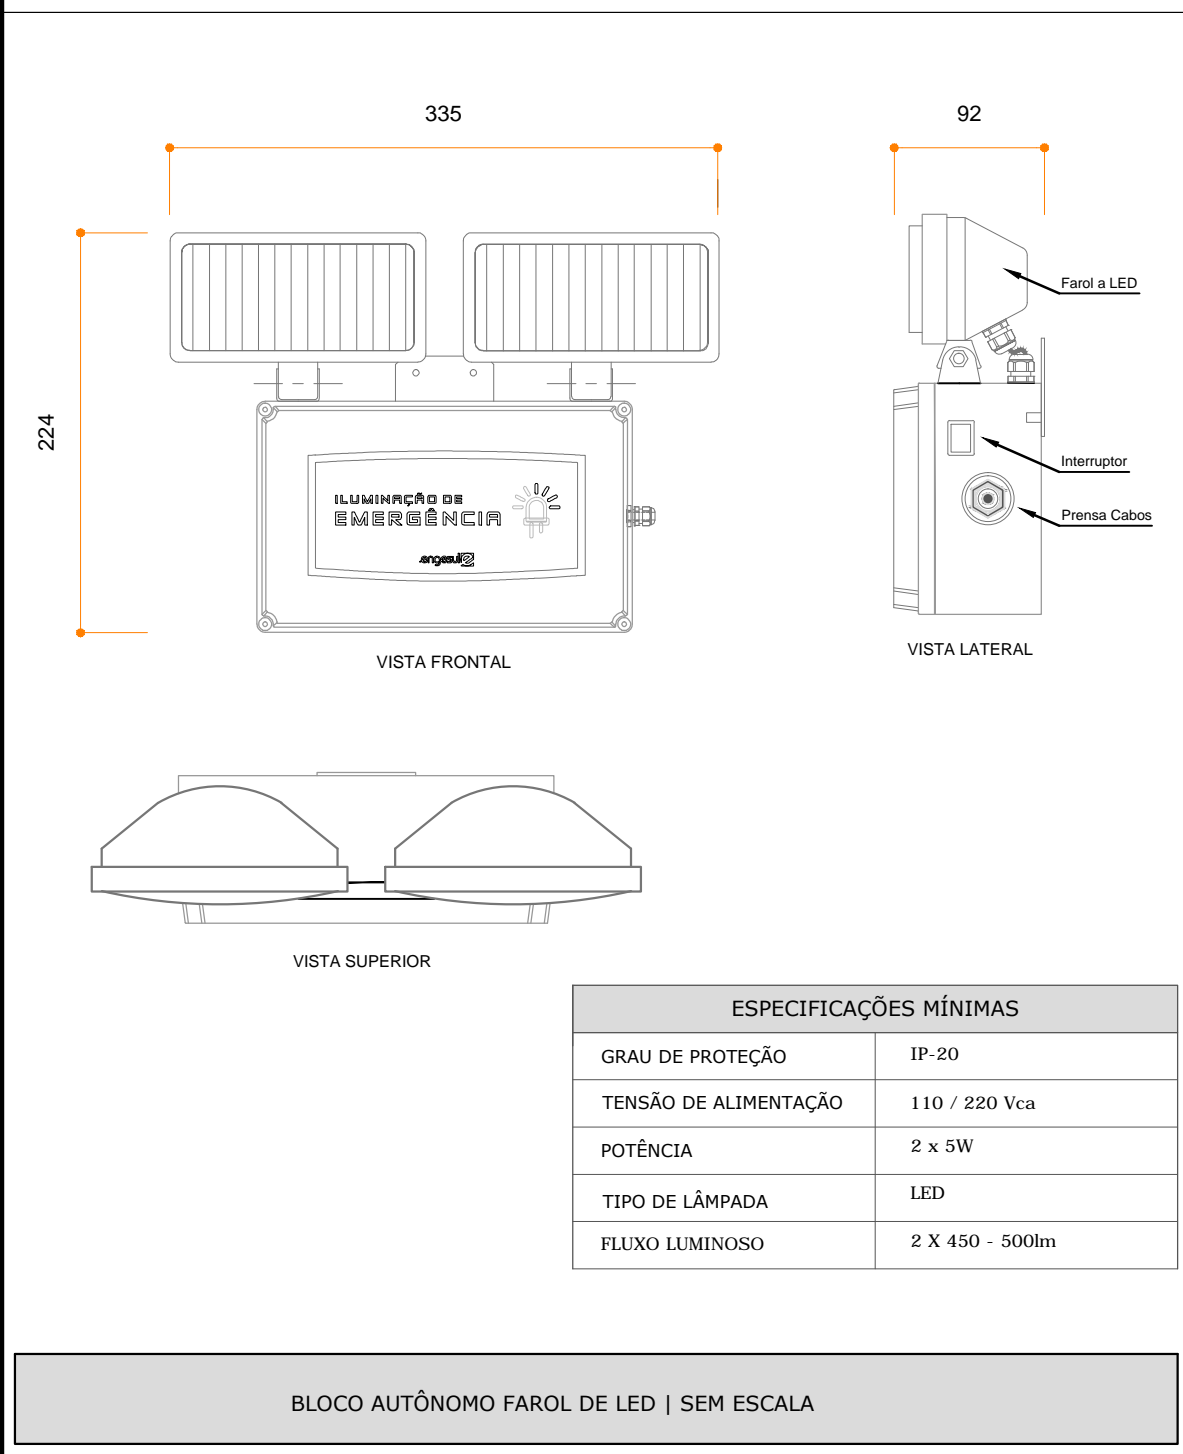


BLOCO AUTÔNOMO FAROL DE LED | SEM ESCALA

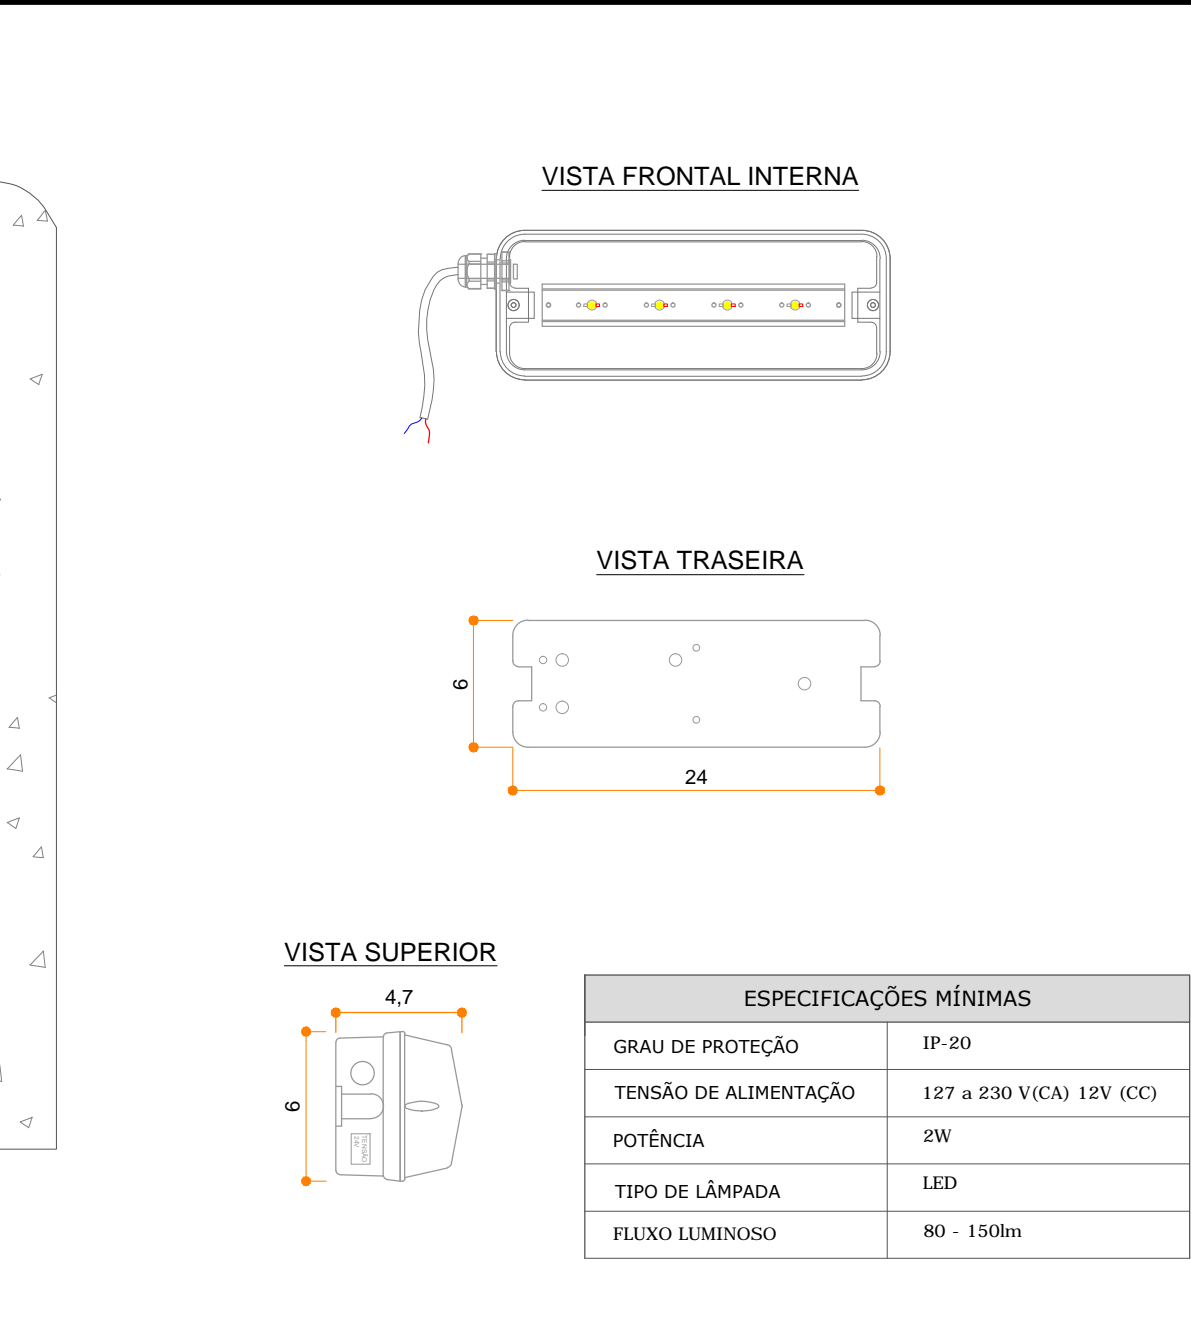


BLOCO AUTÔNOMO 30 LED's | SEM ESCALA

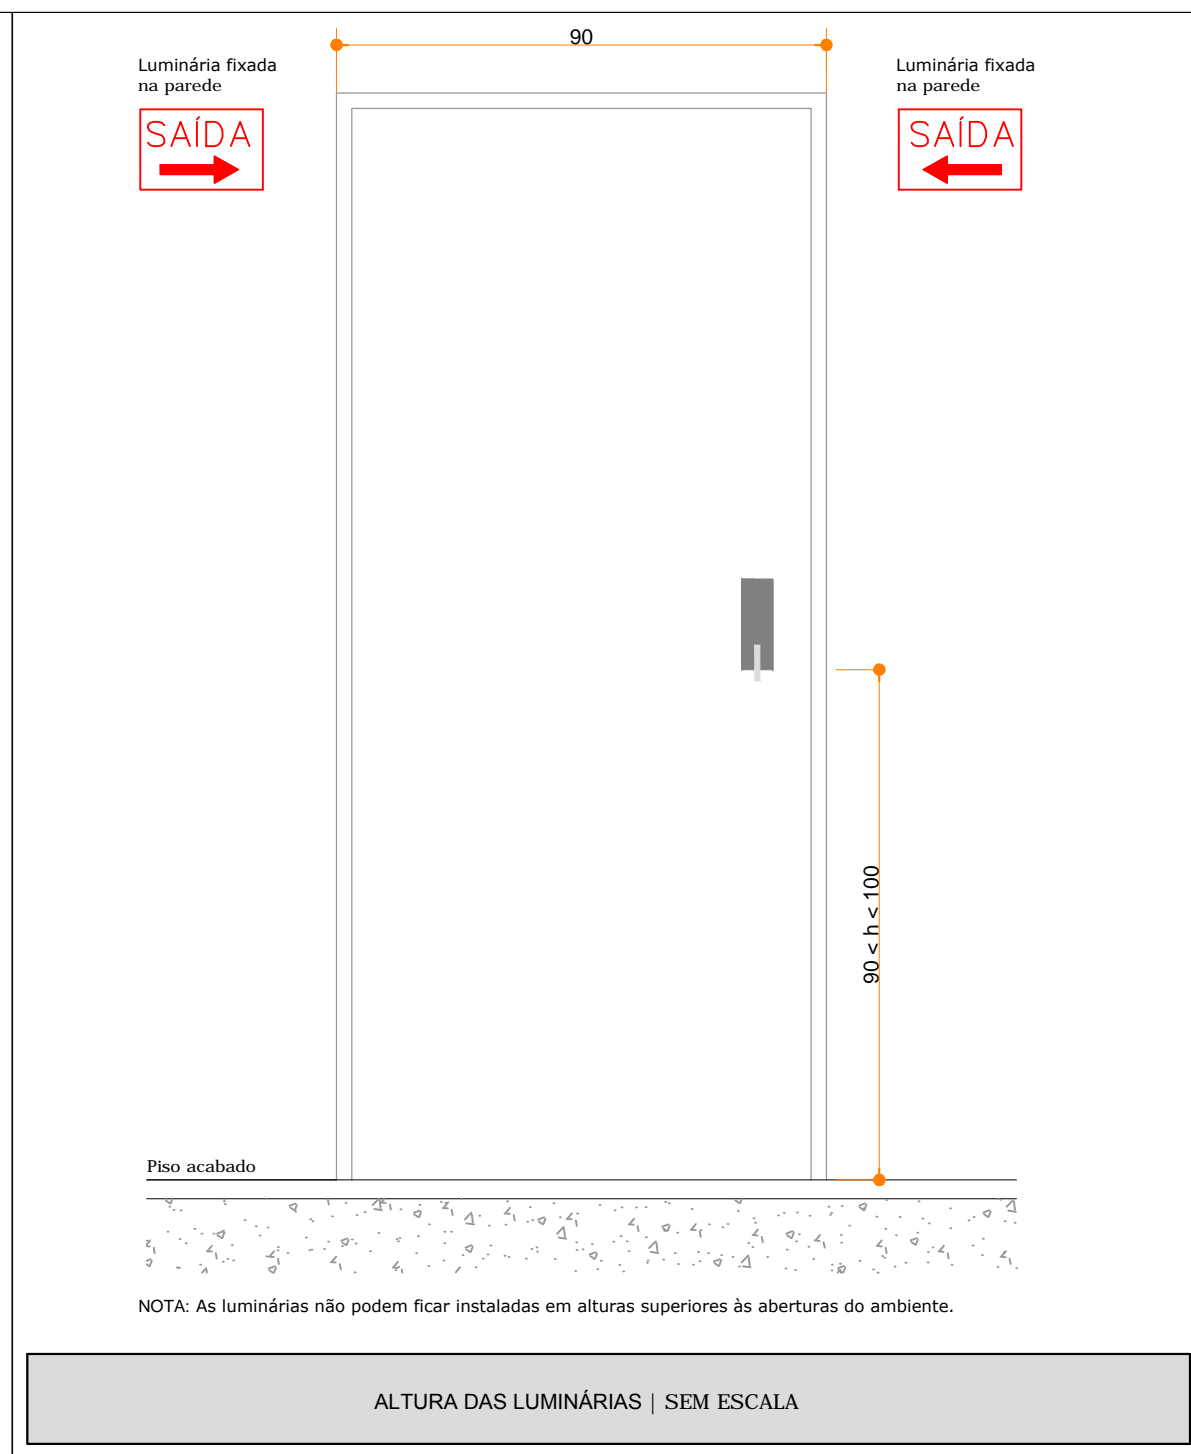


ALTURA DAS LUMINÁRIAS | SEM ESCALA

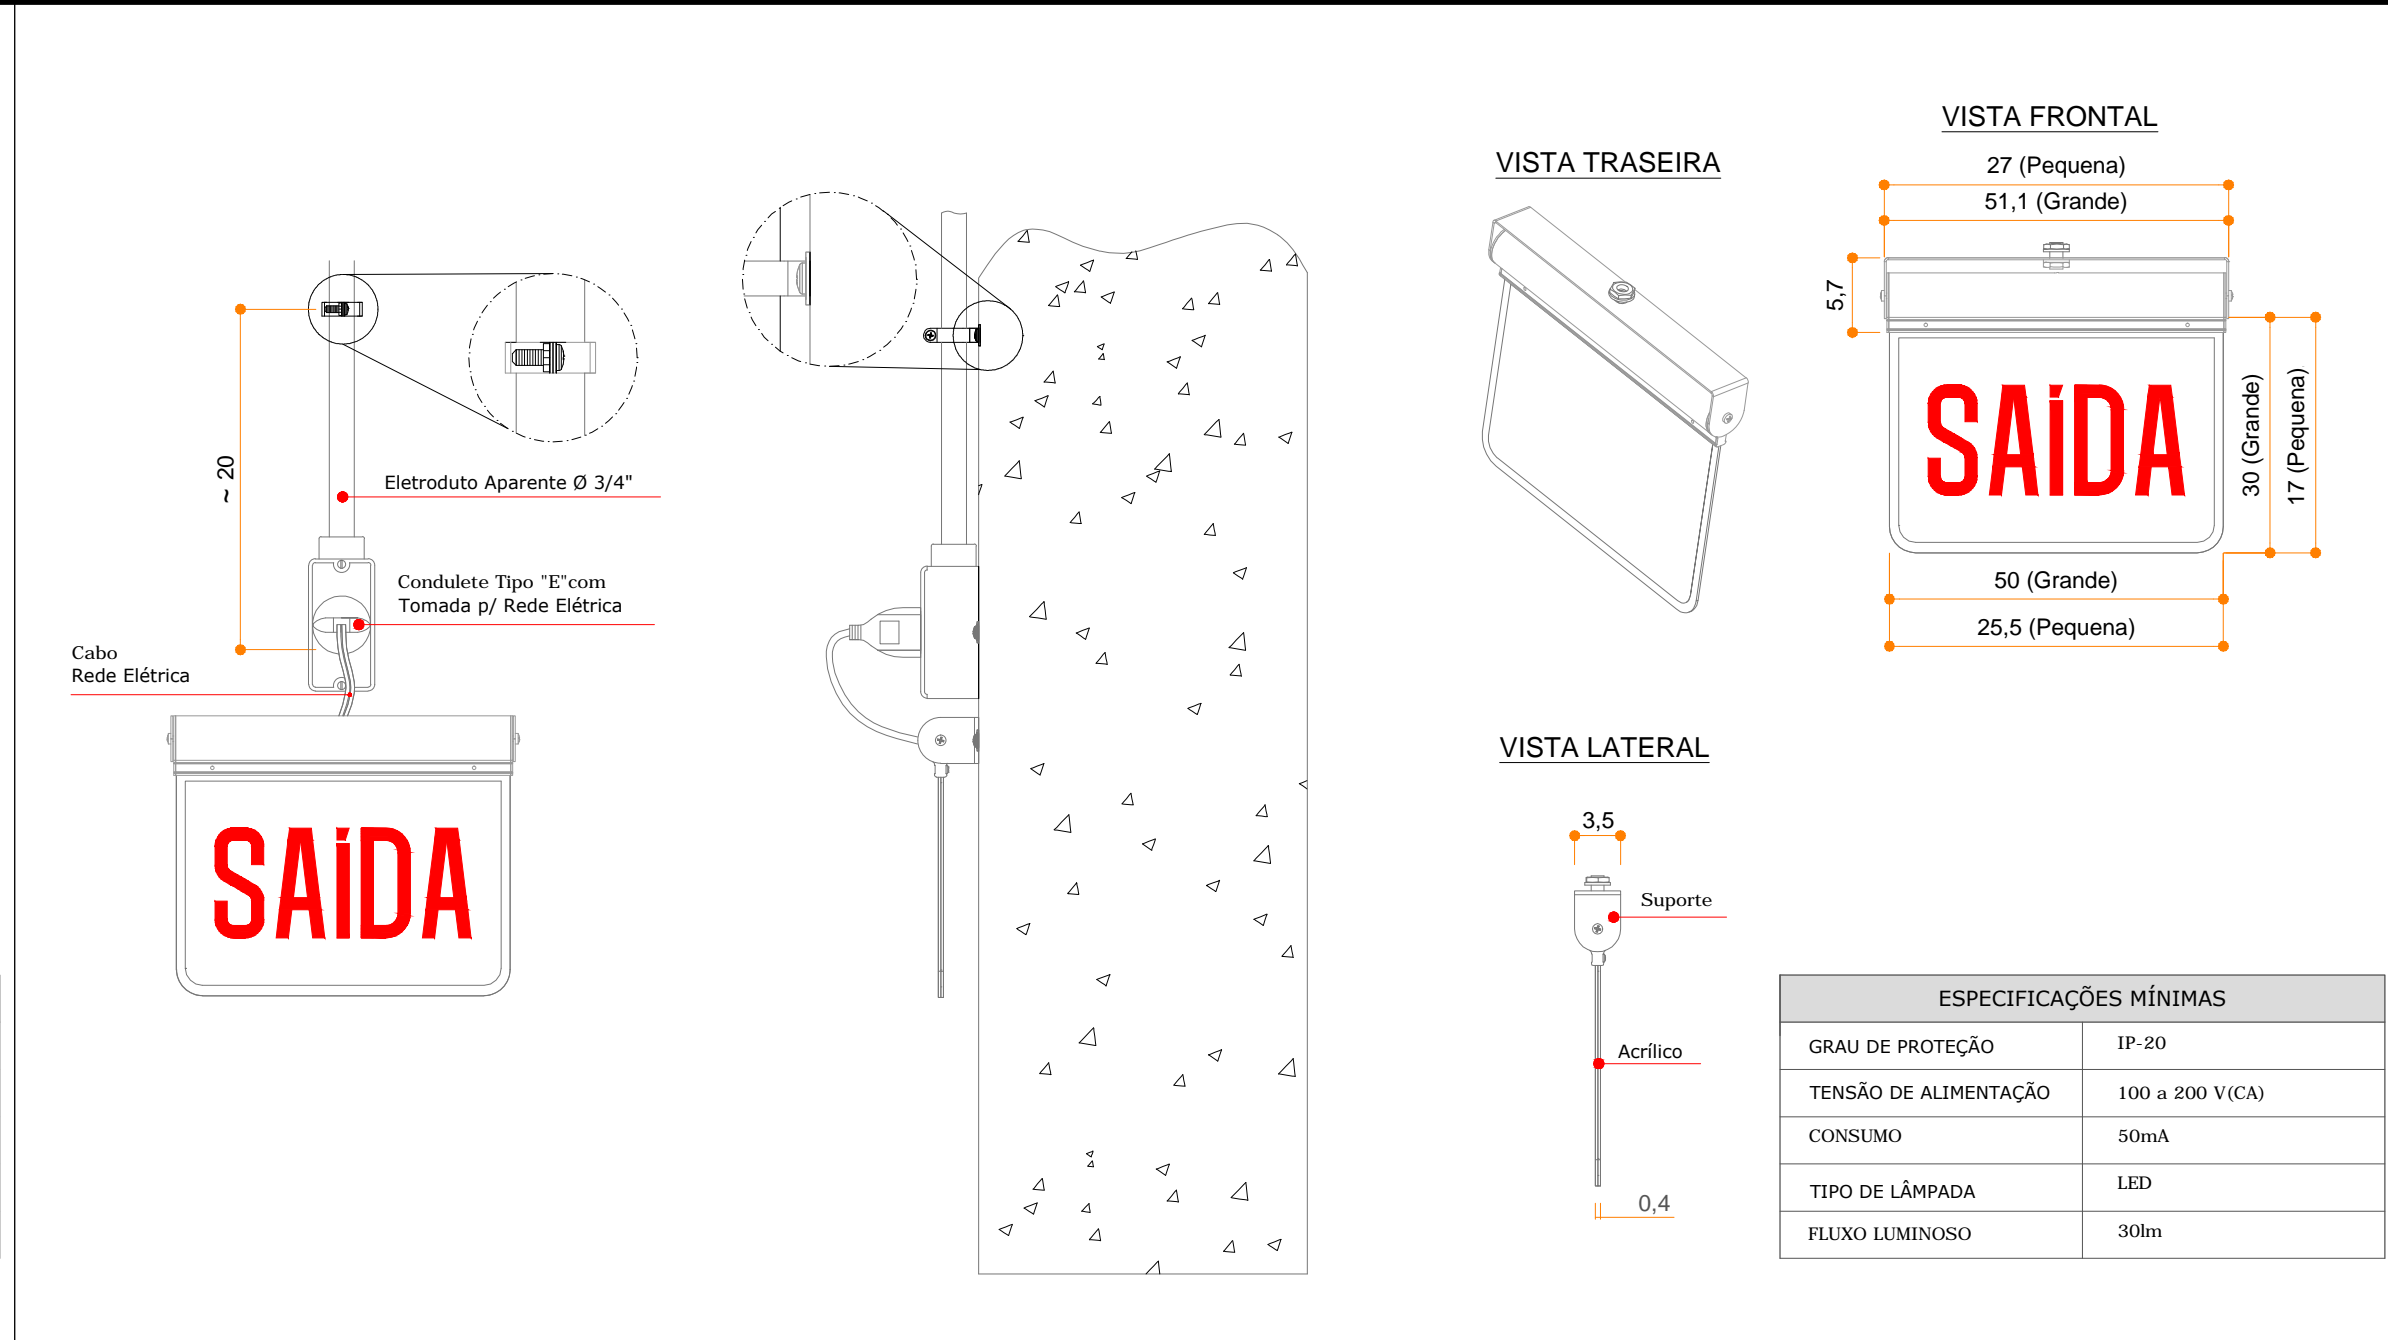


PLACA DE SAÍDA AUTÔNOMA | SEM ESCALA

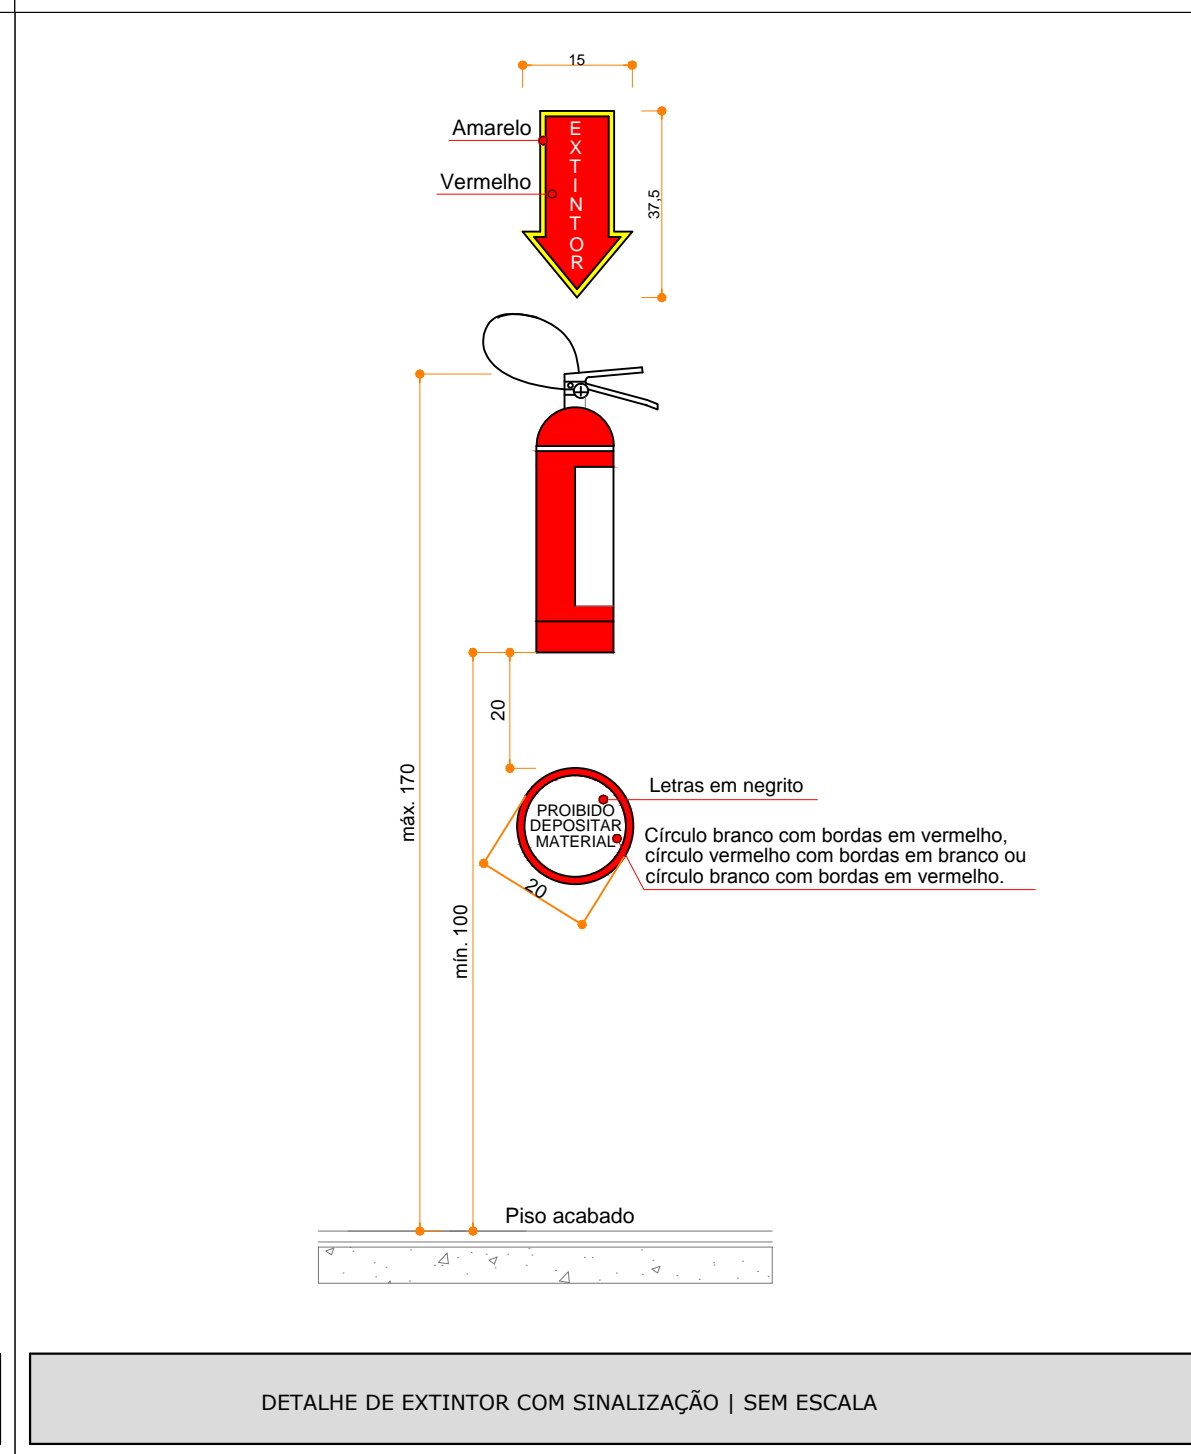

DETALHE DE EXTINTOR COM SINALIZAÇÃO | SEM ESCALA

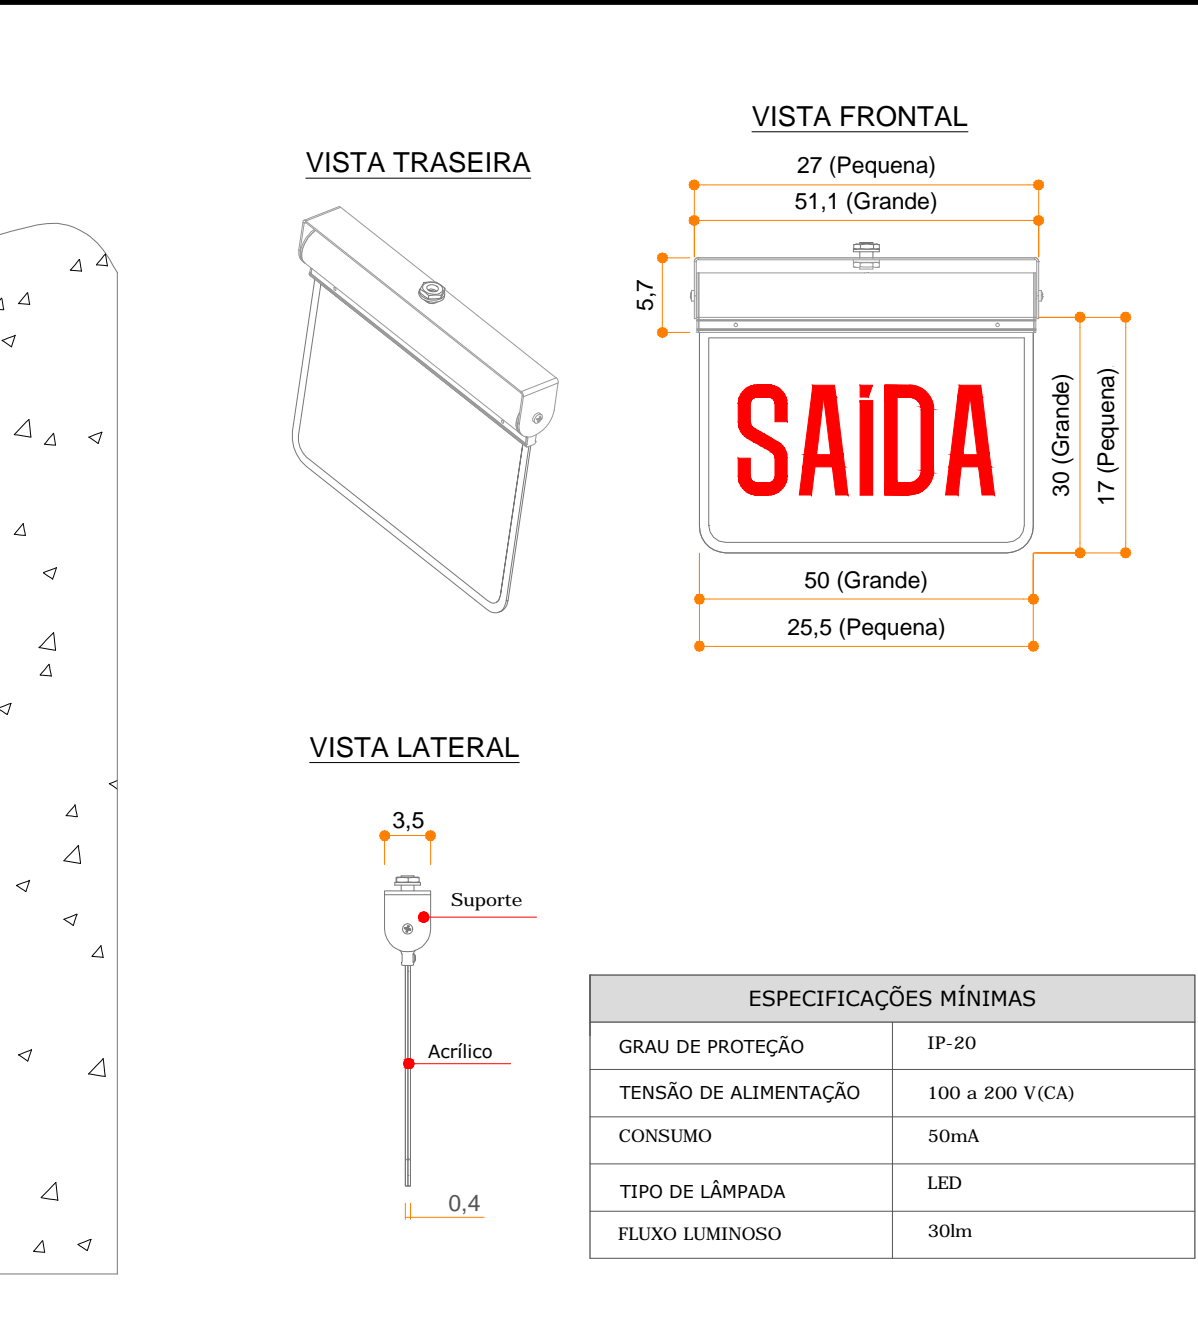

DETALHE DO NICHOS DE PROTEÇÃO PARA EXTINTOR | SEM ESCALA

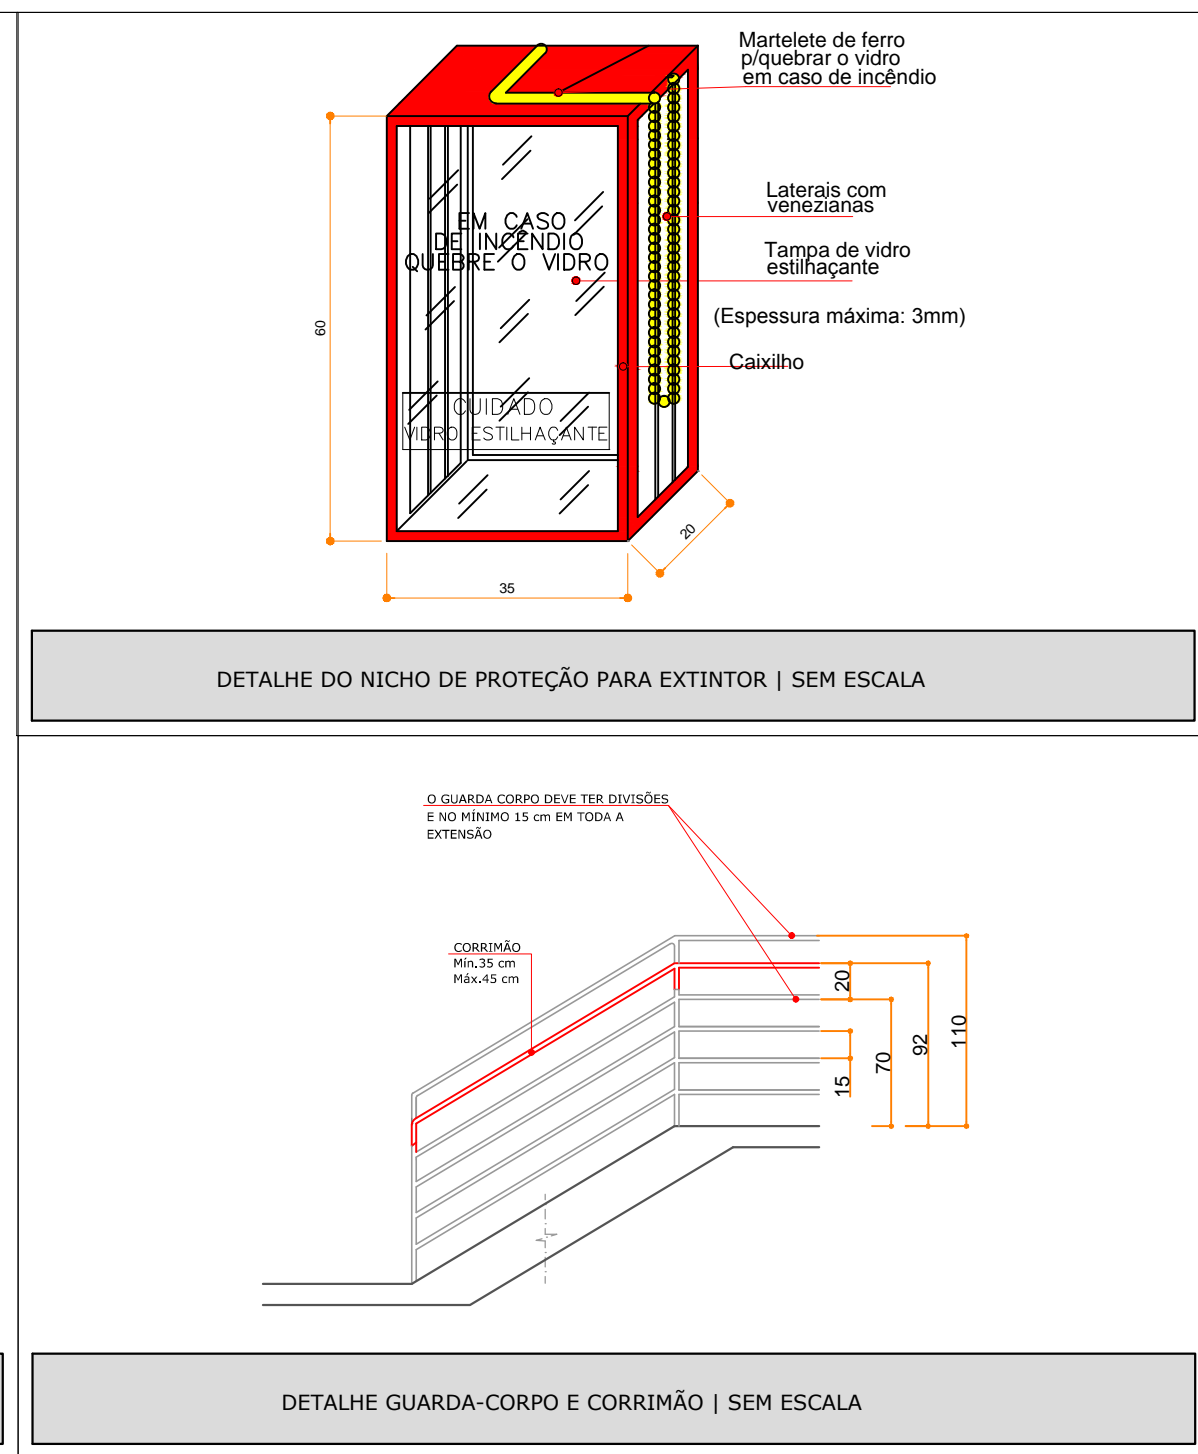

DETALHE GUARDA-CORPO E CORRIMÃO | SEM ESCALA

SISTEMA DE SAÍDAS DE EMERGÊNCIA
NORMAS DE REFERÊNCIA|NOTAS

CBM/SC | IN 009

ABNT | NBR 9077:2001

SISTEMA DE ILUMINAÇÃO DE EMERGÊNCIA
NORMAS DE REFERÊNCIA|NOTAS

CBM/SC | IN 011

ABNT | NBR 10898:1999

SINALIZAÇÃO PARA ABANDONO DE LOCAL
NORMAS DE REFERÊNCIA|NOTAS

CBM/SC | IN 013

ABNT | NBR 13434:2004

SISTEMA PREVENTIVO POR EXTINTORES
NORMAS DE REFERÊNCIA|NOTAS

CBM/SC | IN 006

ABNT | NBR 15808:2010

ABNT | NBR 15809:2011

ABNT | NBR 12693:1993

REVISÃO	DESCRIÇÃO	DATA	DESENHO
001	EMISSÃO INICIAL	20.06.15	CARLOS S. LUIS
001	ALTERAÇÕES INDEFERIMENTO CORPO DE BOMBEIROS MILITAR	09.11.15	

APROVAÇÕES

PROPRIETÁRIO

MUNICÍPIO DE ITAJAÍ
CNPJ: 83.102.277/0001-52

RESPONSÁVEL TÉCNICO

ROBSON CARLOS SANTOS
CREA/SC 902935-8

PROPRIETÁRIO

MUNICÍPIO DE ITAJAÍ

EDIFICAÇÃO

EDUCACIONAL | ESCOLA BÁSICA PROFESSOR MARTINHO GERVASI

ENDEREÇO

RUA JOSÉ MARCELINO RODRIGUES, 4309
BRILHANTE II | ITAJAÍ/SC

PROJETO

PREVENTIVO CONTRA INCÊNDIO

CONTEÚDO

DETALHES DE ILUMINAÇÃO, SINALIZAÇÃO E EXTINTORES

ARQUIVO

0517-PCI-PL-006-R01-DET-SinalizaçãoIluminação

ETAPA

PROJETO LEGAL

ESCALA

INDICADA

FOLHA

PCI-006

MAGNUS PROJETOS CONSTRUÇÕES E REPRESENTAÇÕES COMERCIAIS LTDA | CREA 088683-1 | CAU 18198-6 | CNPJ 09.549.705/0001-37

Rua Lauro Müller, 853 | Sala 02 - Fazenda | CEP 88301-401 - ITAJAÍ/SC Fone: (47) 3349-9330 / 3348-5561 | magnus@magnusenengenharia.com.br