


RUA SEBASTIÃO SOARES

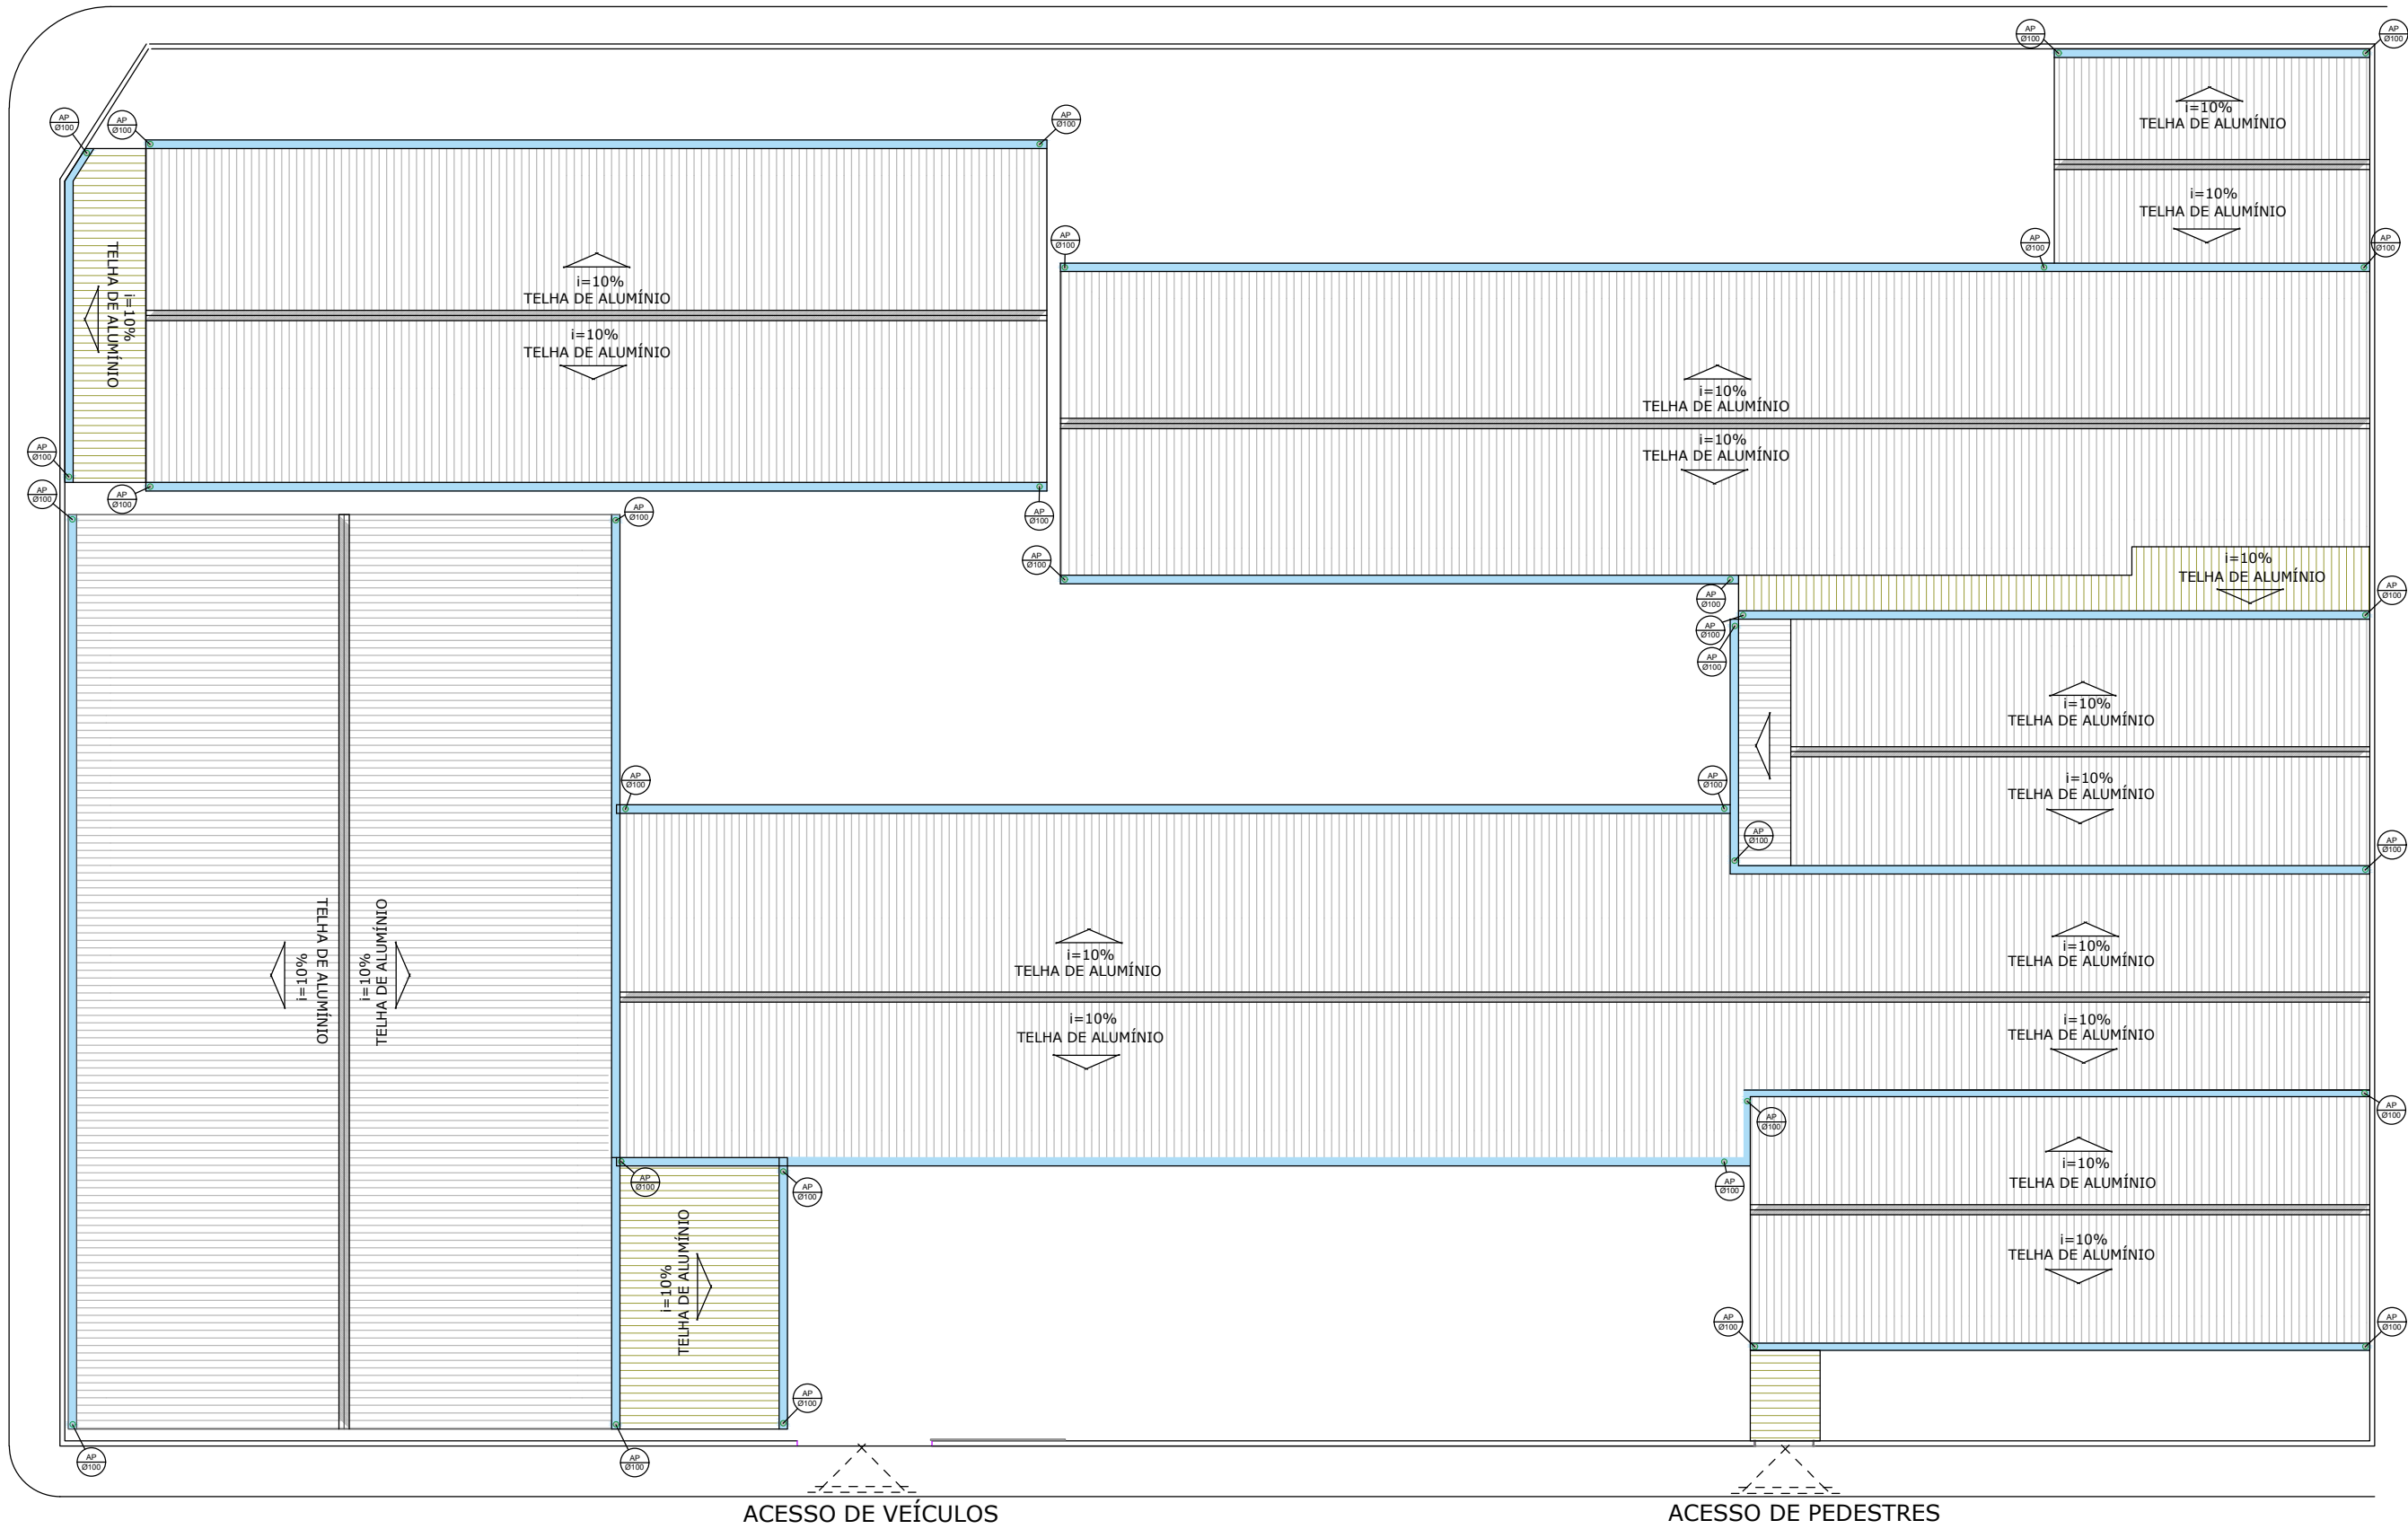

COBERTURA

ESCALA 1:200

RUA LUIZ JOSÉ MEDEIROS

LEGENDA

- LOCAÇÃO DAS CUMEEIRAS
- COBERTURA A CONSTRUIR
- LOCAÇÃO DAS CALHAS

NOTAS

TODAS AS TELHAS EXISTENTES DEVEM SER SUBSTITUÍDAS PELAS INDICADAS EM PLANTA;

TODAS AS CALHAS, RUFOS E CUMEEIRAS DEVEM SER SUBSTITUÍDAS;

QUADRO DE REVISÕES

REVISÃO	DESCRIÇÃO	DATA	DESENHO
R00	EMIÇÃO INICIAL	12/11/2019	SELTON

APROVAÇÕES

ARQ
Arquitetônico

PROPRIETÁRIO

RESPONSÁVEL TÉCNICO

MUNICÍPIO DE ITAJAÍ
CNPJ: 83.102.277./0001-52

ROBSON CARLOS SANTOS
CREA/SC 062935-8



MAGNUS
engenharia e arquitetura

PROPRIETÁRIO

MUNICÍPIO DE ITAJAÍ

EDIFICAÇÃO

EDUCACIONAL | EB PADRE PEDRO BARON

ENDEREÇO

RUA LUIZ JOSÉ MEDEIROS, 259
CORDEIROS | ITAJAÍ/SC

PROJETO

ARQUITETÔNICO

ARQUIVO

0492.ARQ.EX.002.IntervençõesCobertura.R00

CONTEÚDO

COBERTURA

ETAPA

EXECUTIVO

FOLHA

ESCALA

INDICADA

ARQ-002

MAGNUS PROJETOS CONSTRUÇÕES E REPRESENTAÇÕES COMERCIAIS LTDA | CREA 088683-1 | CAU 18198-6 | CNPJ 09.549.705/0001-37
Rua Lauro Müller, 853 | Sala 02 - Fazenda | CEP 88301-401 - ITAJAÍ/SC - Fone: [47] 3349-9330 / 3348-5561 | magnus@magnusengenharia.com.br