
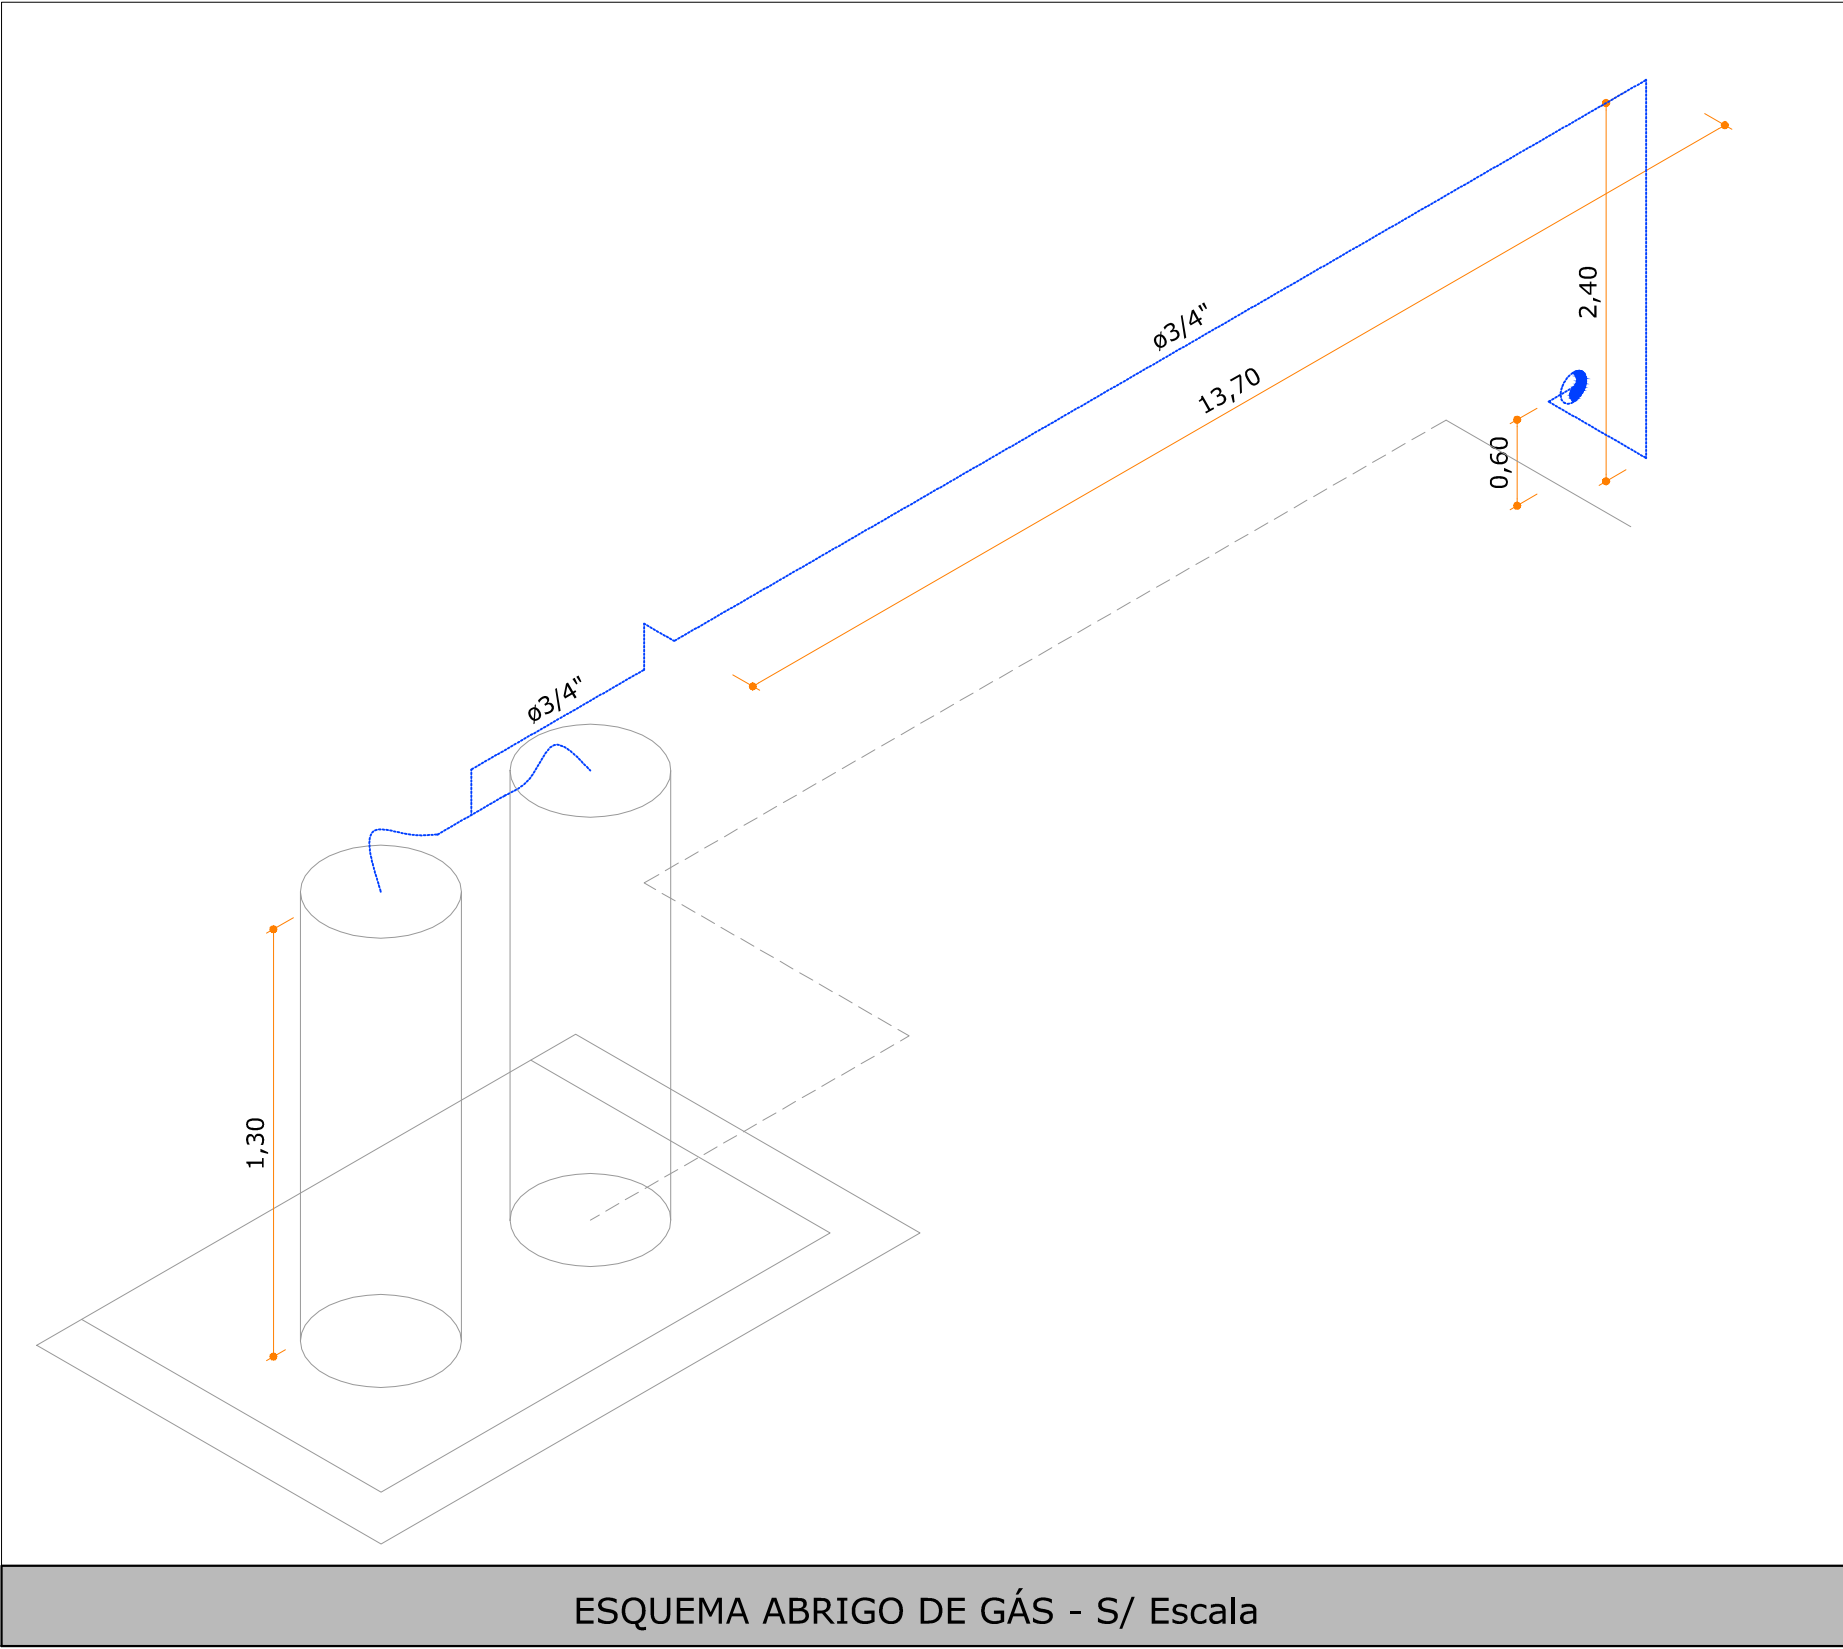
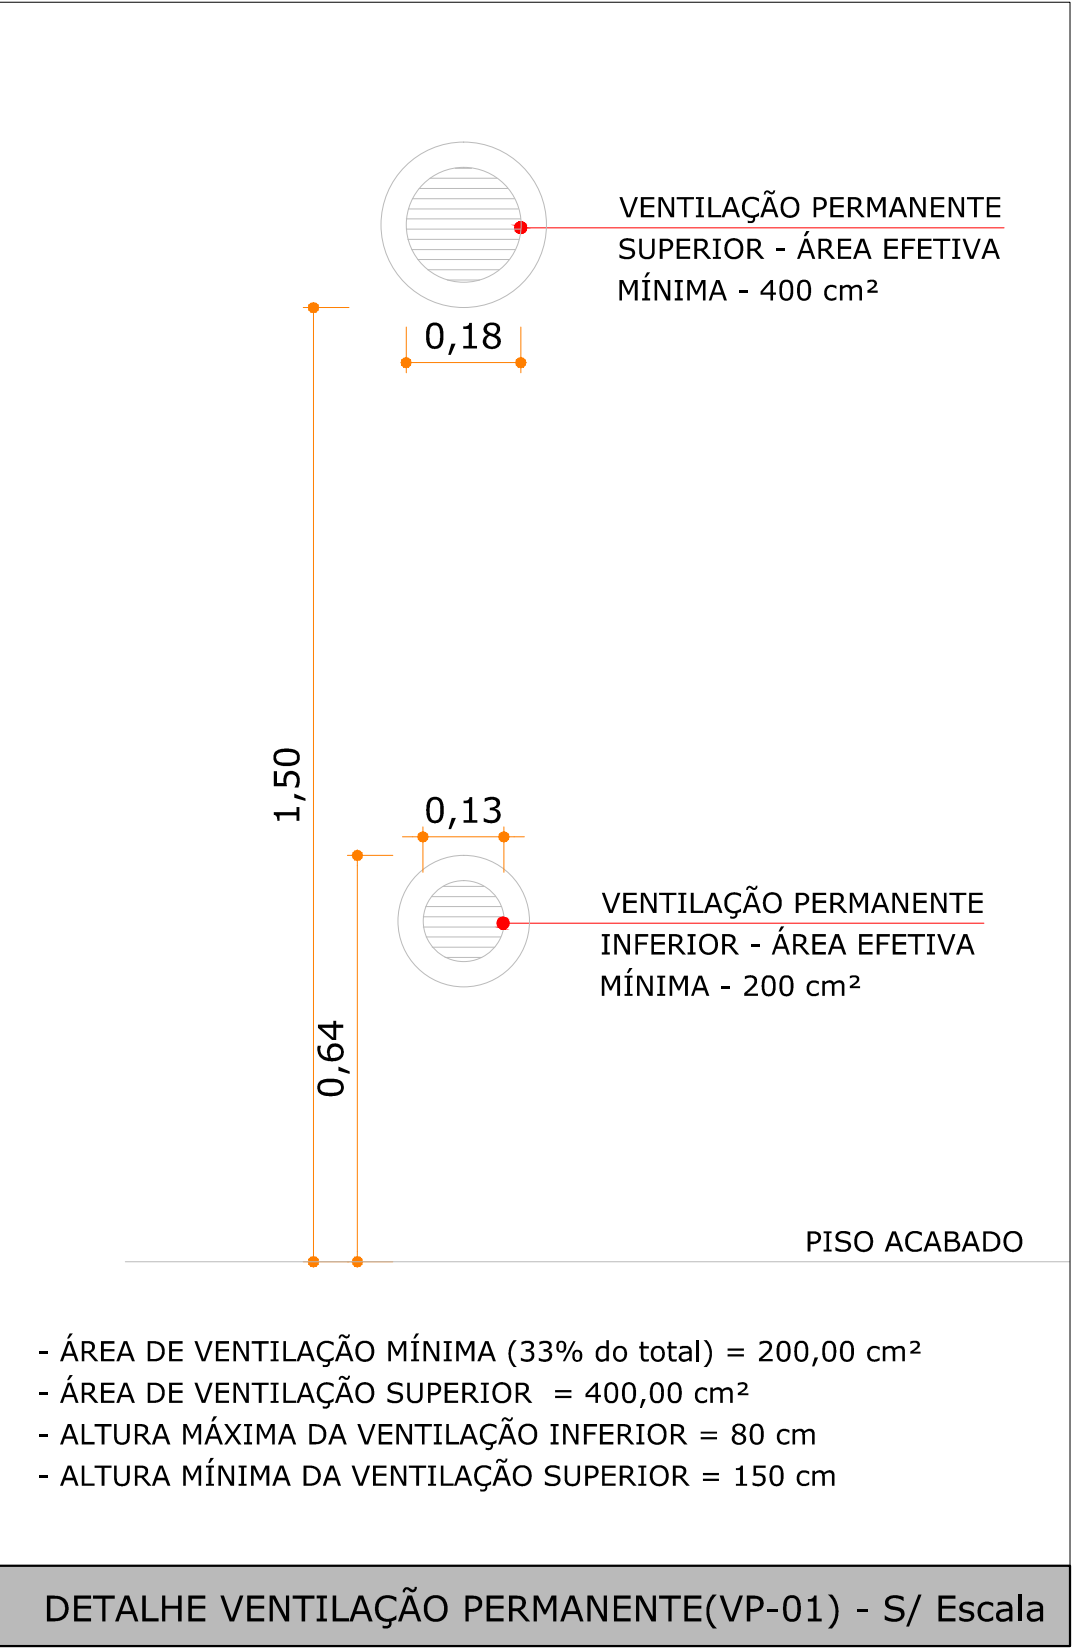
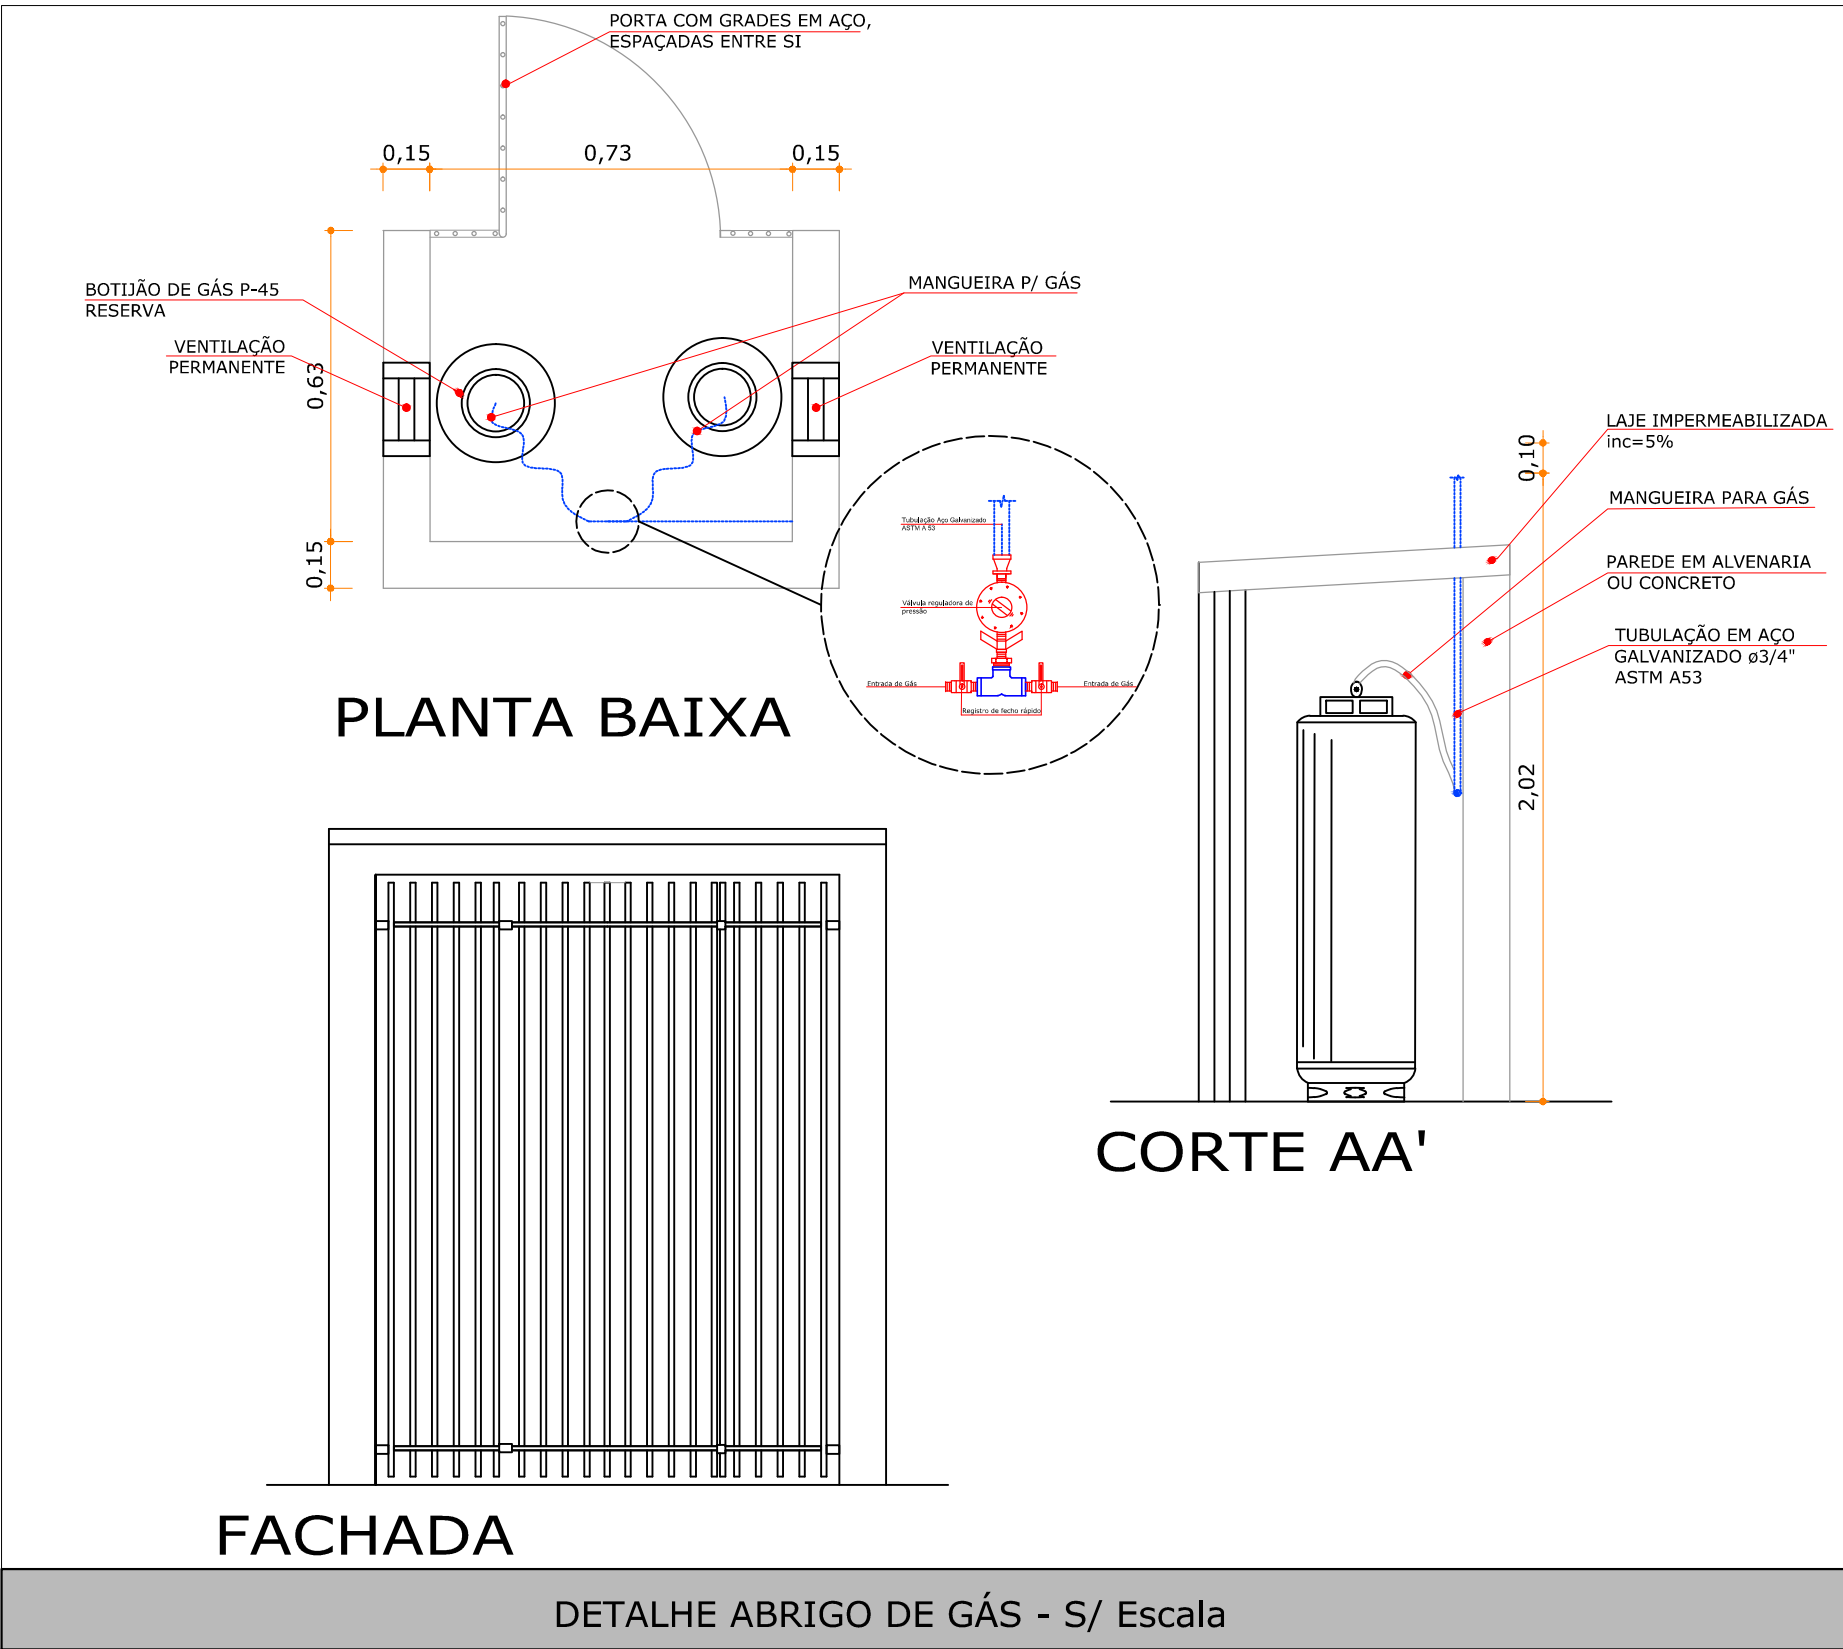


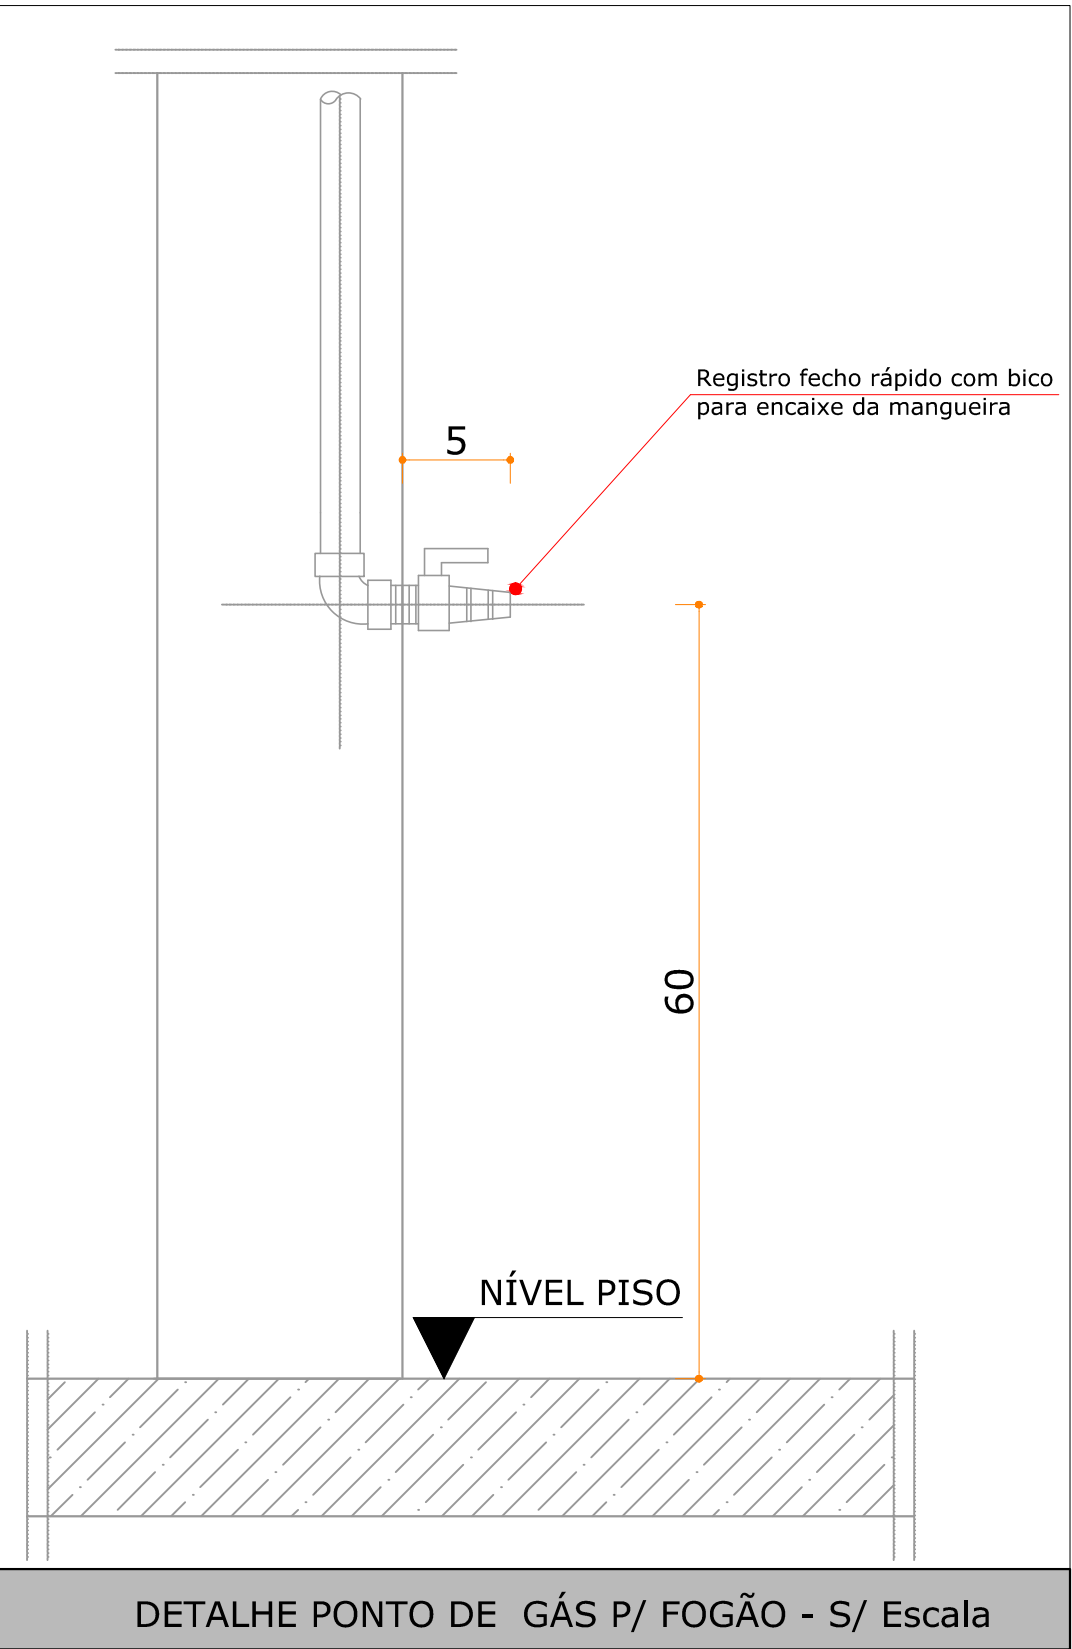

INSTALAÇÕES DE GÁS COMBUSTÍVEL
NORMAS DE REFERÊNCIA|NOTAS

CBM/SC | IN 008

ABNT | NBR 13103:2013

ABNT | NBR 13523:2008

ABNT | NBR 14024:2006

ABNT | NBR 15526:2009

Aparelho (IN008)	Quant.	Potência (kcal/min.)	Potência total
Fogão 6 bocas Semi-industrial	1	270	270
POTÊNCIA TOTAL COMPUTADA (Kcal/min)		FATOR DE SIMULTANEIDADE (%)	
270,00		100	
CONSUMO TOTAL COMPUTADO (Kg/h)		CONSUMO TOTAL ADOTADO (Kg/h)	
1,45		1,45	
TEMPERATURA MÉDIA ANUAL (°C)		VAPORIZAÇÃO UNITÁRIA DO TANQUE (Kg/h)	
20		1	
PRESSÃO NO REGULADOR 1º ESTÁGIO (Kgf/cm²)		QUANTIDADE DE TANQUE(S) PREVISTO	
1,5		2	
TAXA DE ENCHIMENTO DO TANQUE (%)		VAPORIZAÇÃO TOTAL (Kg/h)	
60		2,00	
TANQUE ADOTADO (Kg)		AFASTAMENTO EXIGIDO (m)	
P45		0	

QUADRO DE REVISÕES

REVISÃO	DESCRIÇÃO	DATA	DESENHO
R00	DESCRIÇÃO	29/04/2015	MELO

APROVAÇÕES

PCI
Preventivo
contra
incêndio

PROPRIETÁRIO
MUNICÍPIO DE ITAJAÍ
CNPJ: 83.102.277/0001-52

RESPONSÁVEL TÉCNICO
ROBSON CARLOS SANTOS
CREA/SC 062935-8

PROPRIETÁRIO
MUNICÍPIO DE ITAJAÍ

EDIFICAÇÃO
EDUCACIONAL | E.B PADRE PEDRO BARON

ENDEREÇO
RUA LUIZ JOSÉ MEDEIROS, Nº 259
CORDEIROS | ITAJAÍ/SC

PROJETO
PREVENTIVO CONTRA INCÊNDIO

CONTEÚDO
DETALHES GÁS

ARQUIVO
0492.PCI/PL.005.DetGás.R00

ETAPA
LEGAL

ESCALA
INDICADA

FOLHA
PCI-005

MAGNUS PROJETOS CONSTRUÇÕES E REPRESENTAÇÕES COMERCIAIS LTDA | CREA 088683-1 | CAU 18198-6 | CNPJ 09.549.705/0001-37
Rua Lauro Müller, 853 | Sala 02 - Fazenda | CEP 88301-401 - ITAJAÍ/SC Fone: (47) 3349-9330 / 3348-5561 | magnus@magnusengenharia.com.br