


ELEVAÇÃO 1 | ESCOLA BÁSICA MARIA DUTRA GOMES



Escala - 1:75

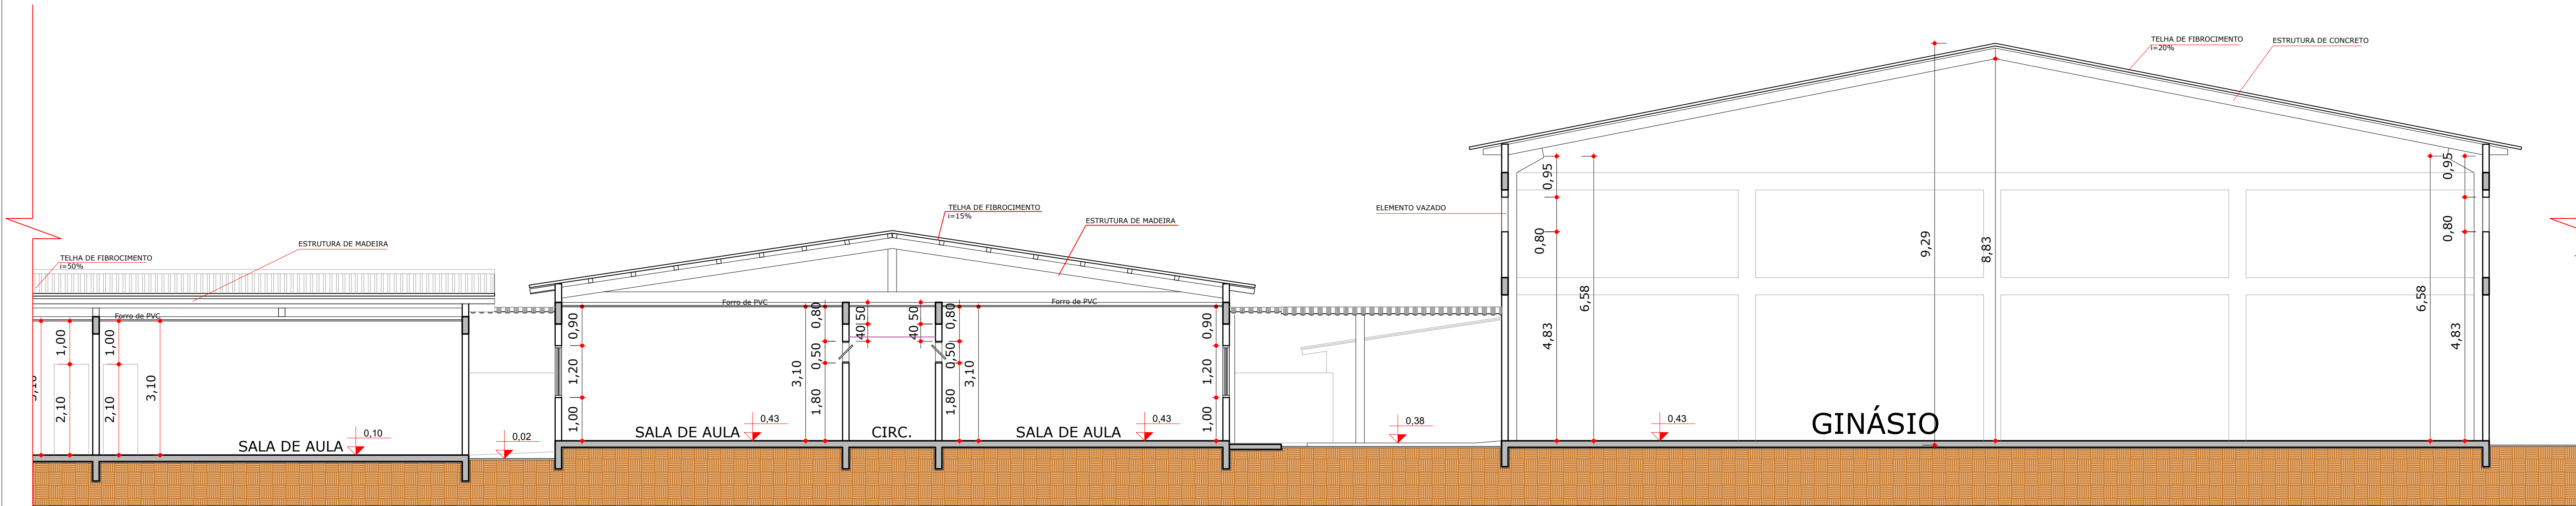

CORTE AA' | ESCOLA BÁSICA MARIA DUTRA GOMES


Escala - 1:75

LOCALIZADOR

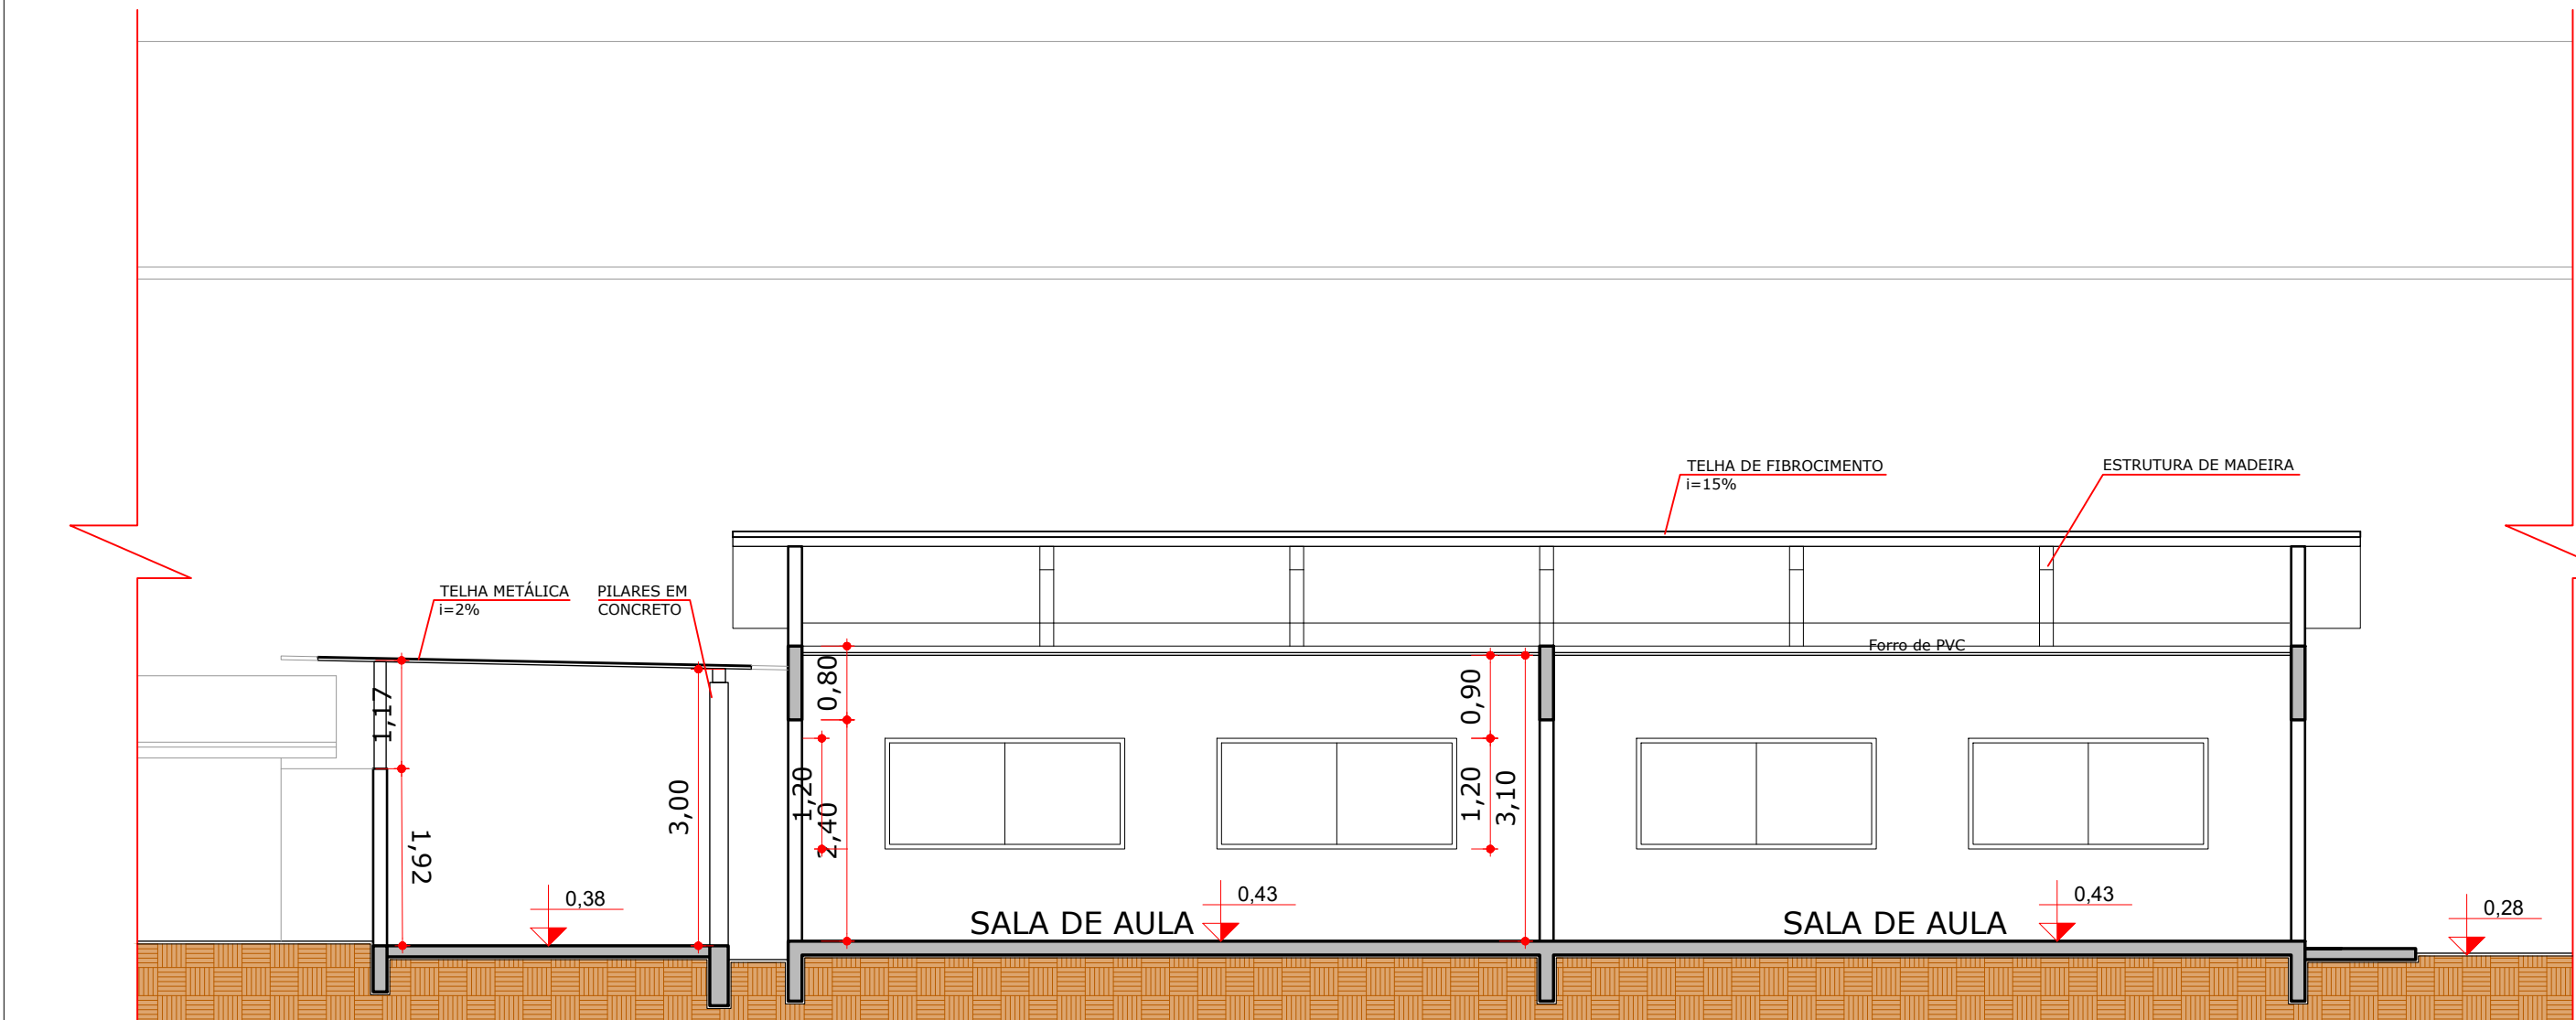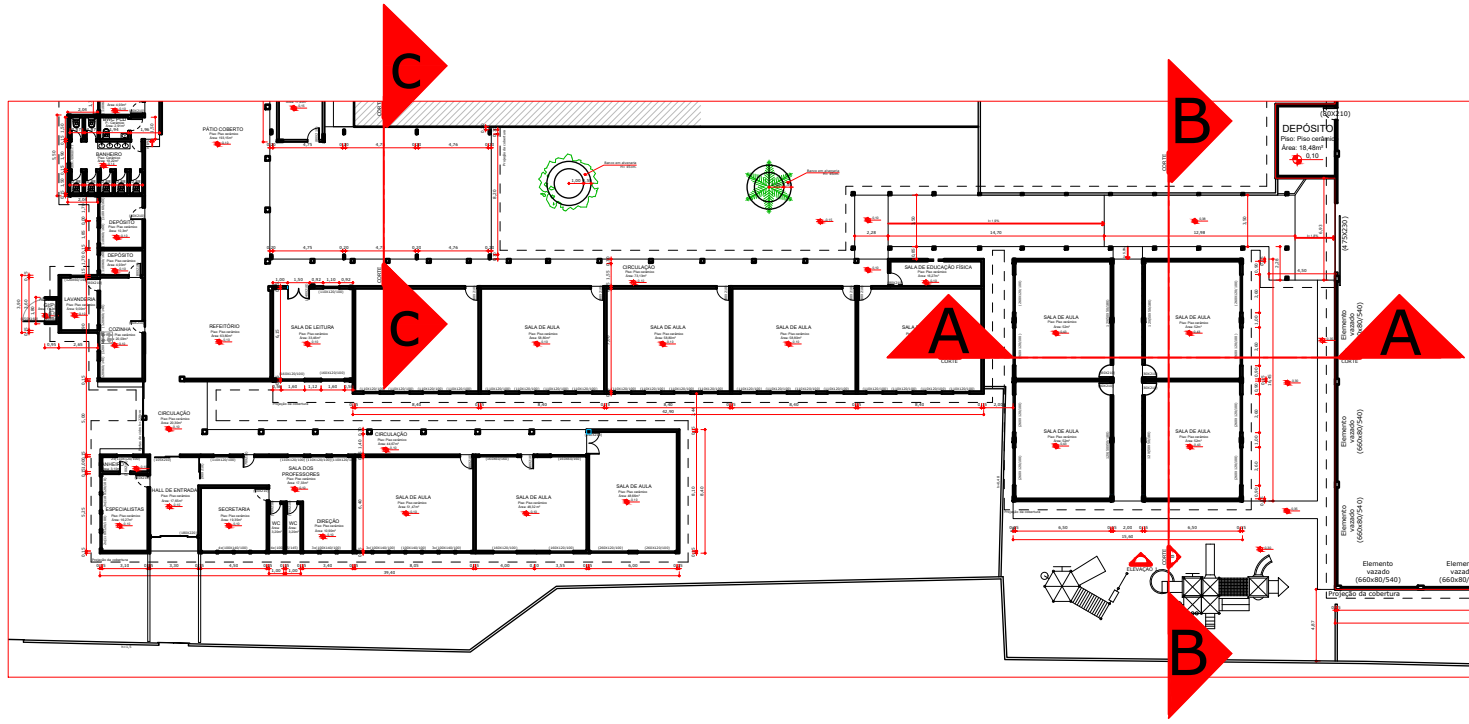

CORTE BB' | ESCOLA BÁSICA MARIA DUTRA GOMES

Escala - 1:75

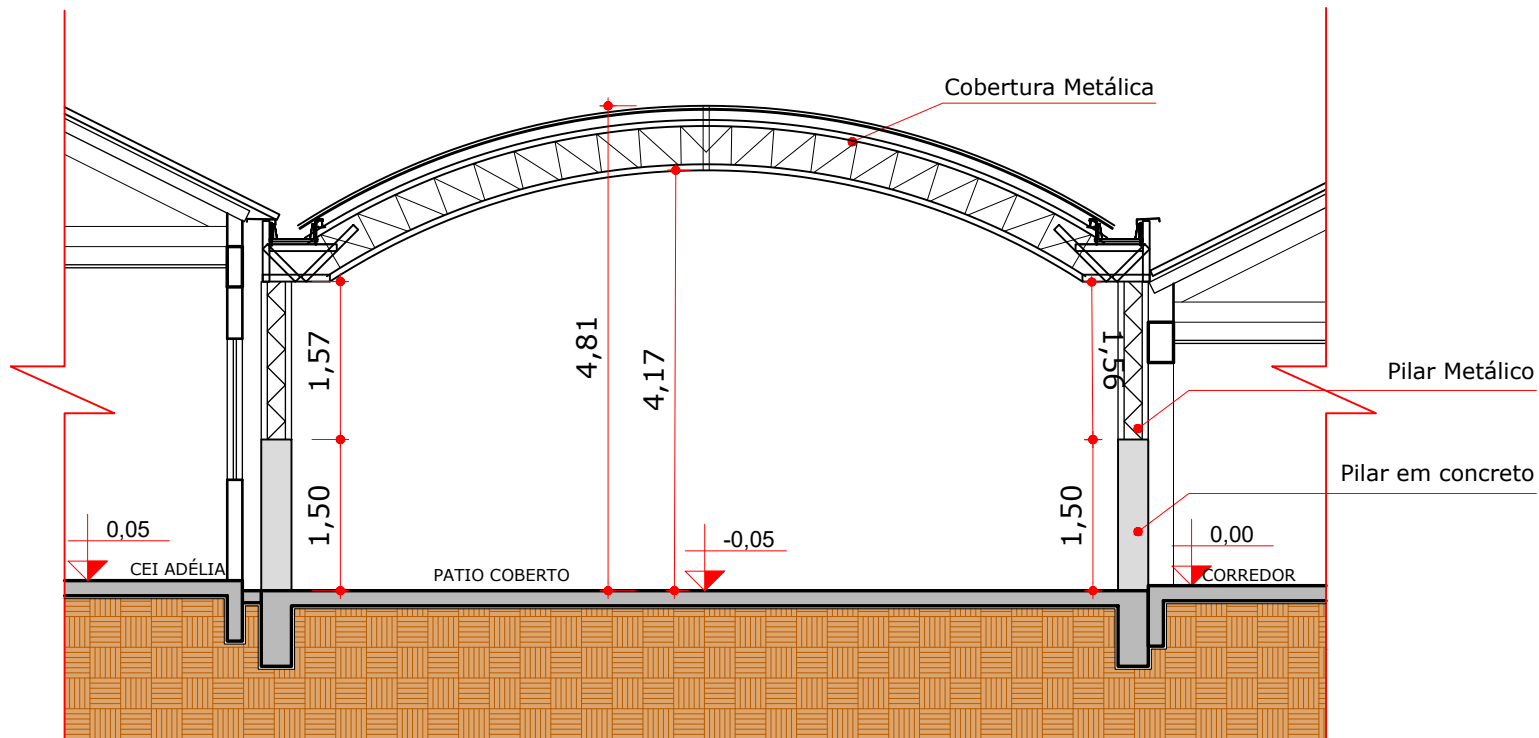

CORTE BB' | ESCOLA BÁSICA MARIA DUTRA GOMES

Escala - 1:75

PROPRIETÁRIO	RESPONSÁVEL TÉCNICO
	BRUNA KLOTZ STOLTZ
EQUIPE TÉCNICA	
ELMIR BORTOLANZA ARQUITETO E URBANISTA CAU 448286-2	
OBRA	REFORMA
EDIFICAÇÃO	ESCOLA BÁSICA MARIA DUTRA GOMES
ENDEREÇO	R. JACOB ARDIGÓ - 117 - CEP: 88304-303 DOM BOSCO - ITAJAI, SC.
PROJETO	ARQUITETÔNICO
CONTEÚDO	ARQUITETÔNICO
ETAPA	ANTEPROJETO
ESCALA	INDICADA
FOLHA	ARQ-06/06