




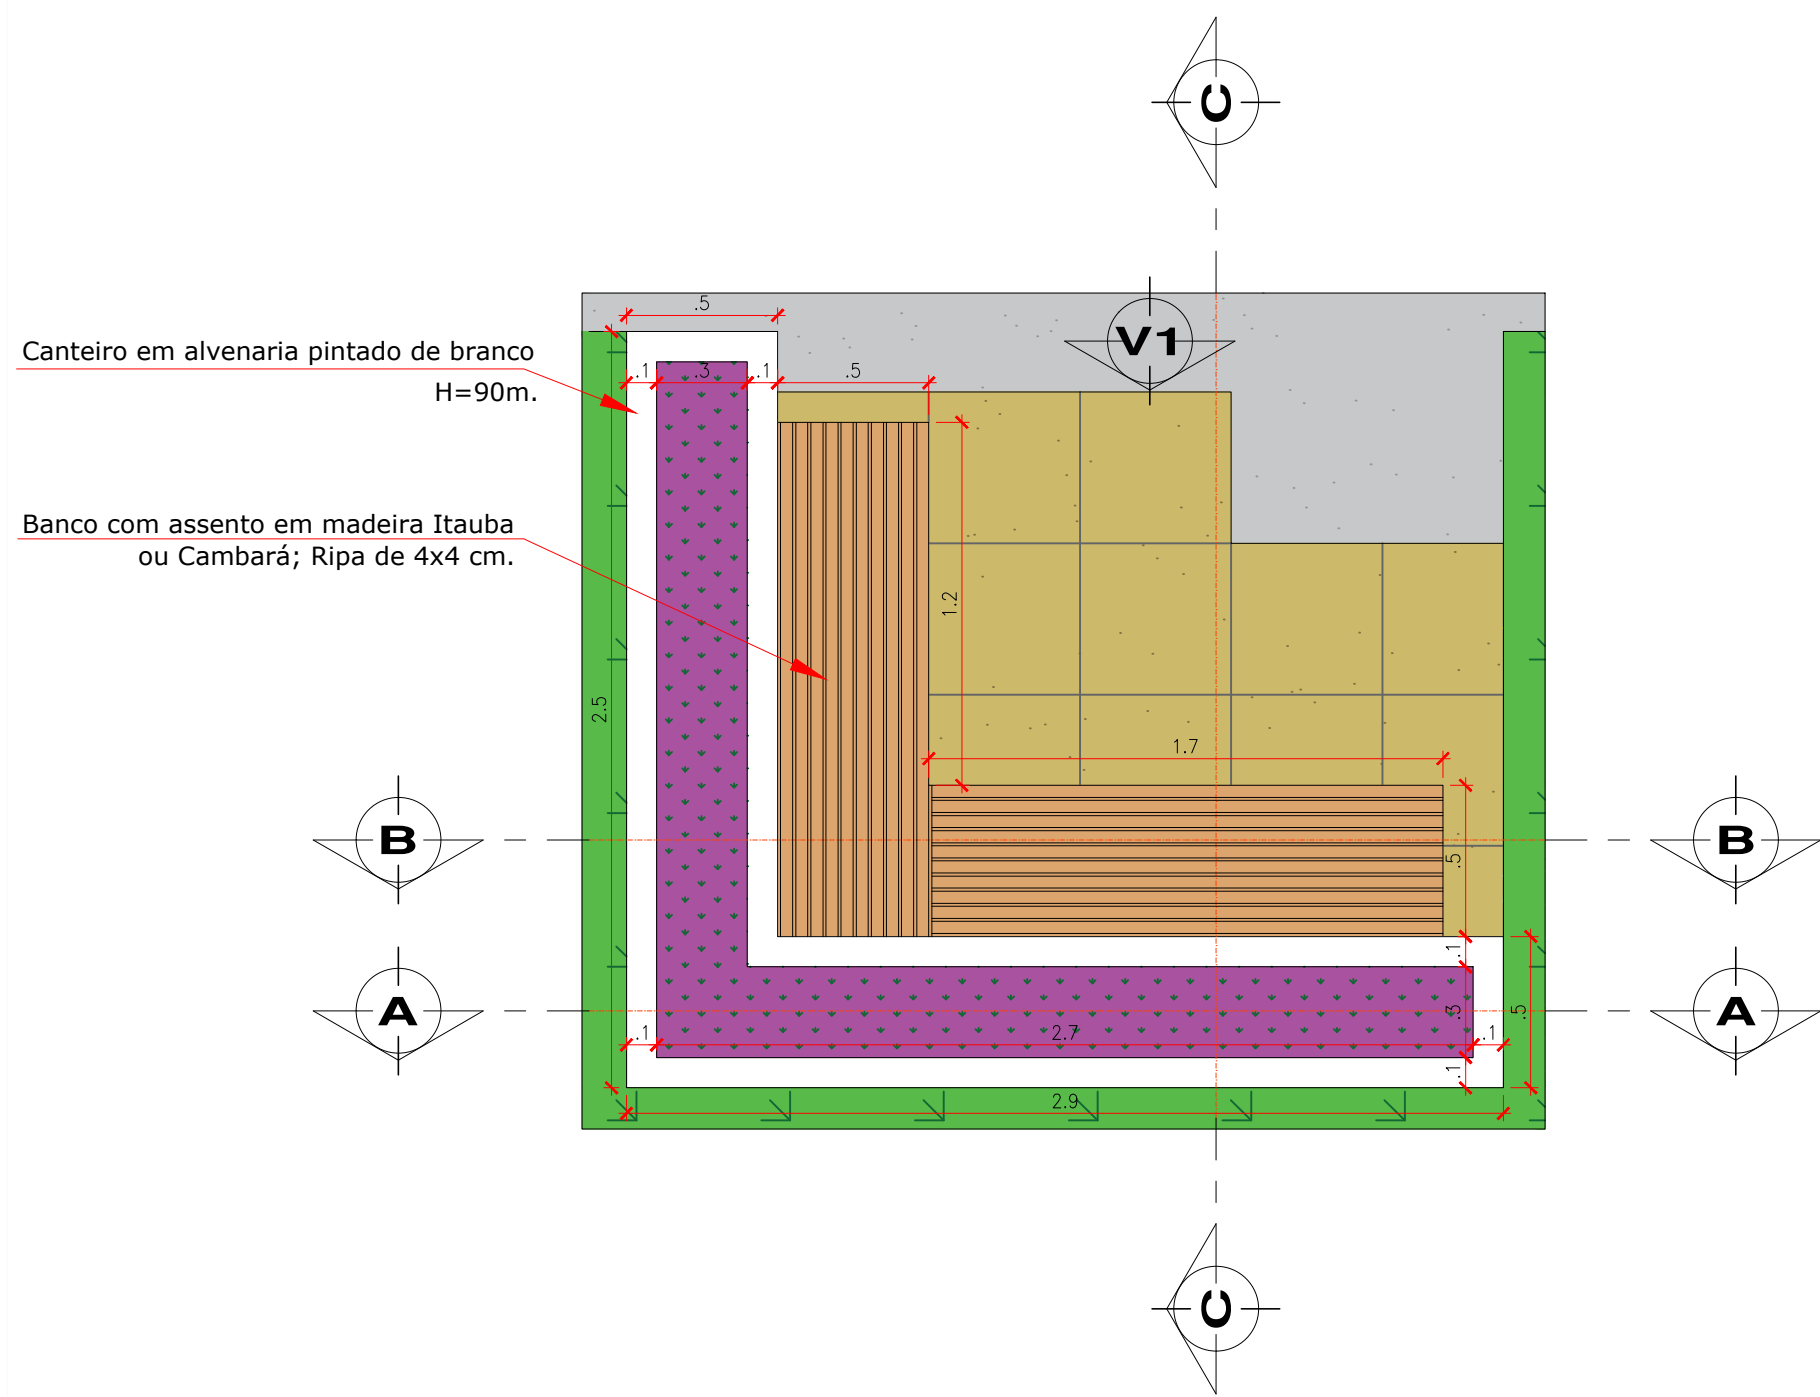


DETALHE 1— CANTEIRO E BANCOS
ESCALA 1/25

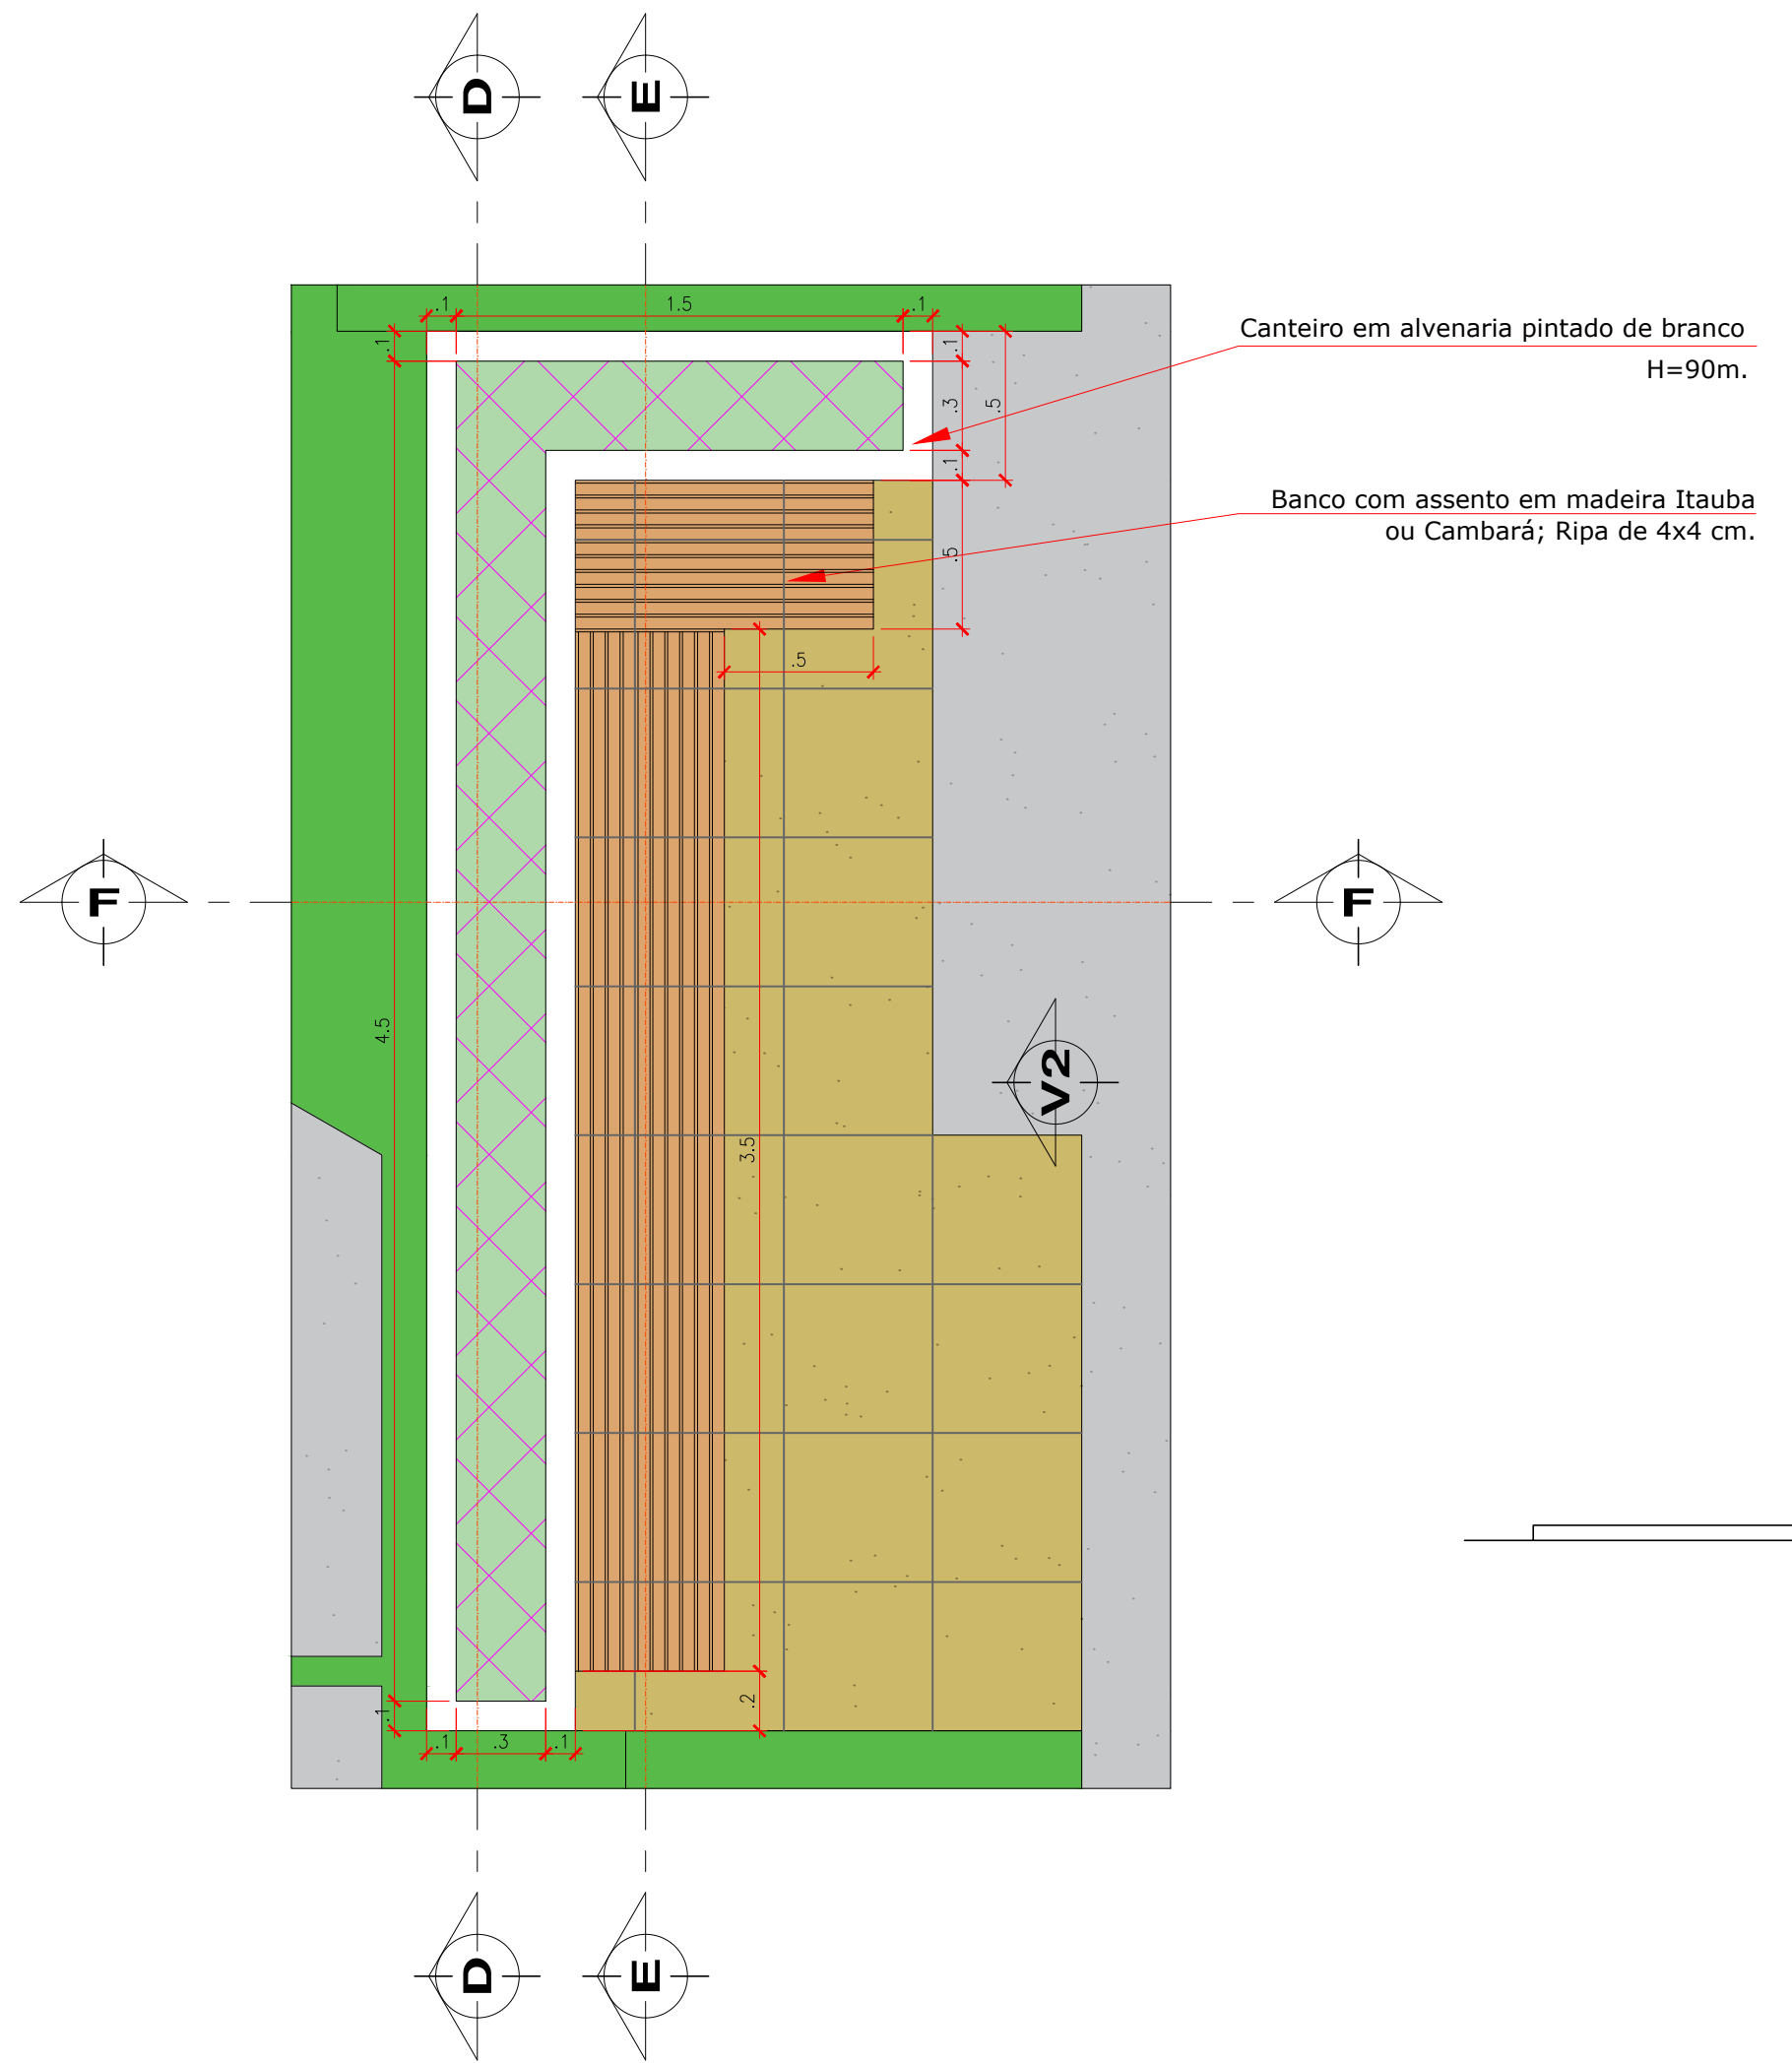


DETALHE 2— CANTEIRO E BANCOS
ESCALA 1/25

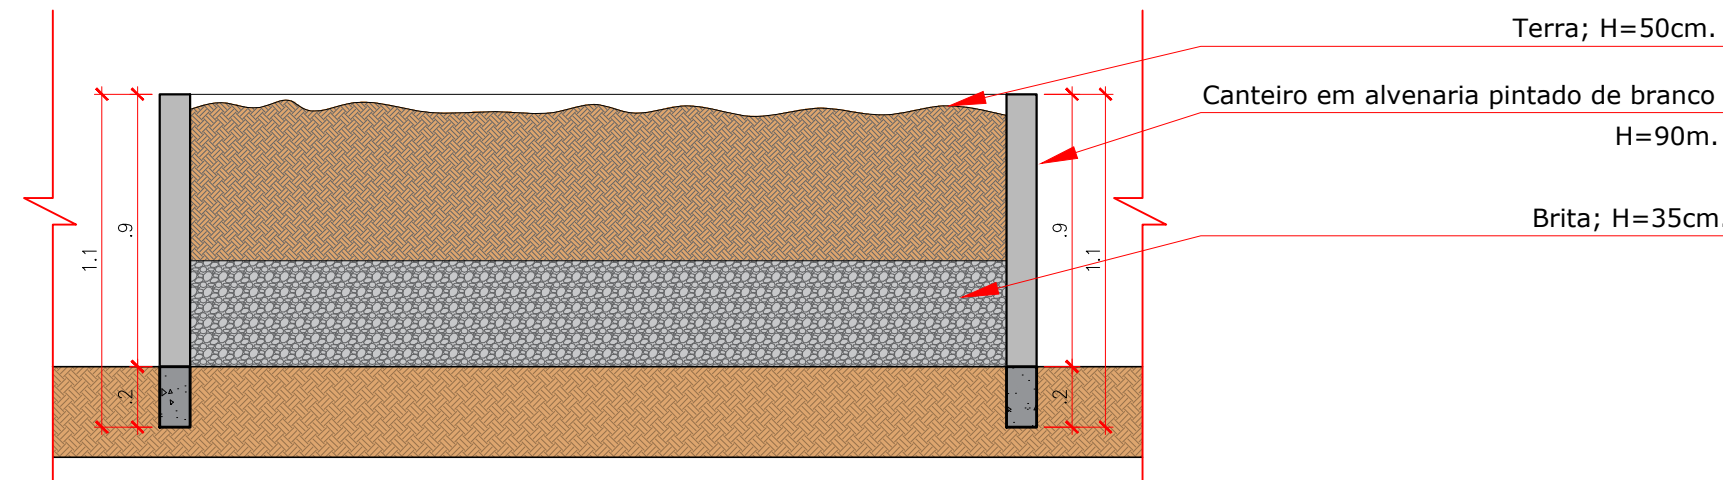


CORTE A
ESCALA 1/25

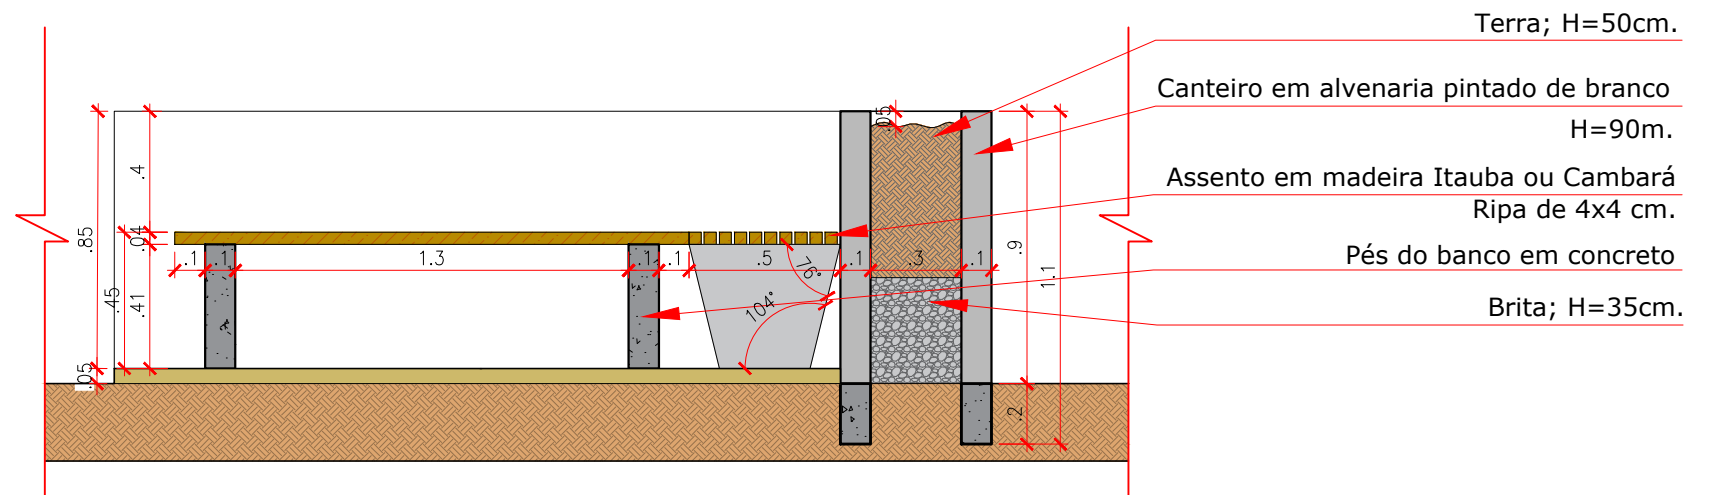


CORTE B
ESCALA 1/25

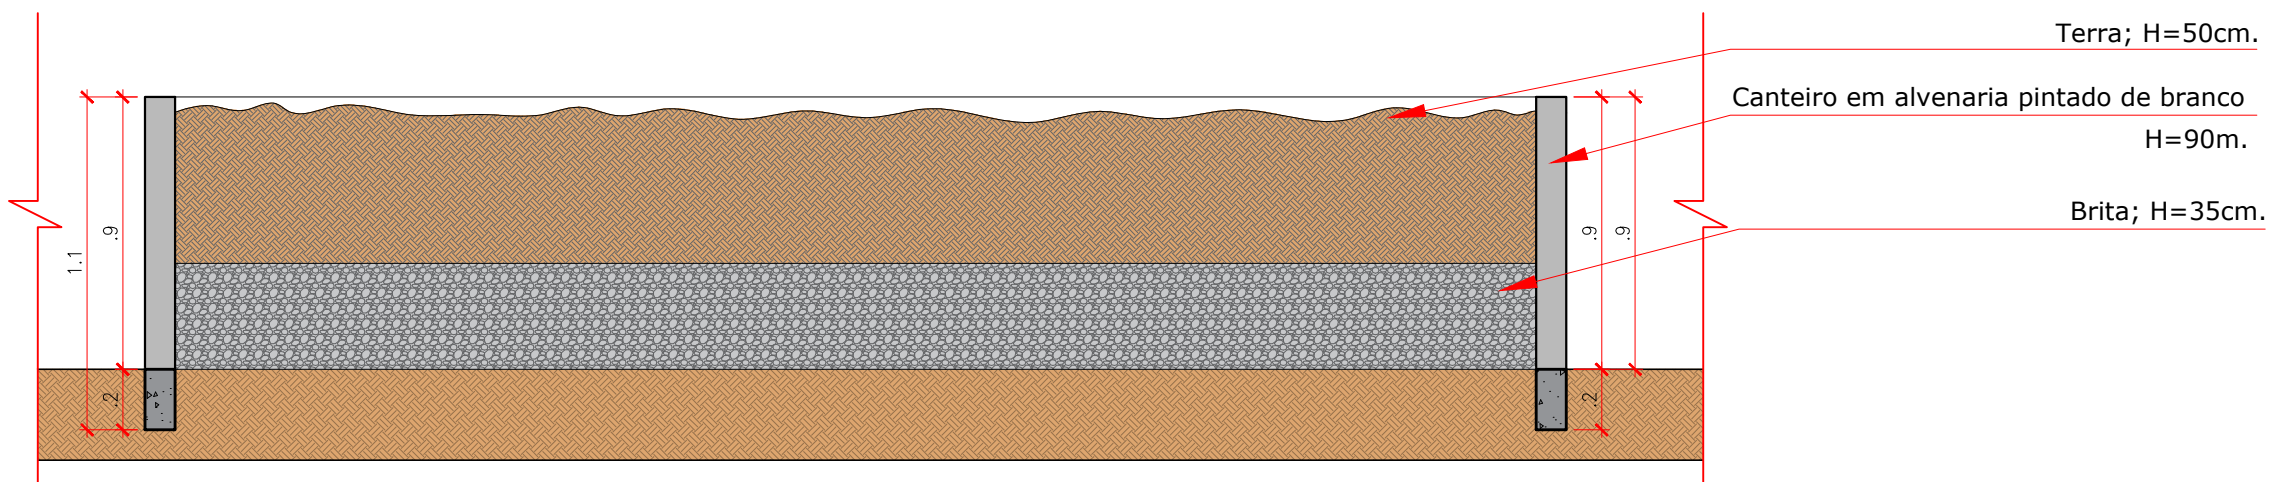


CORTE D
ESCALA 1/25

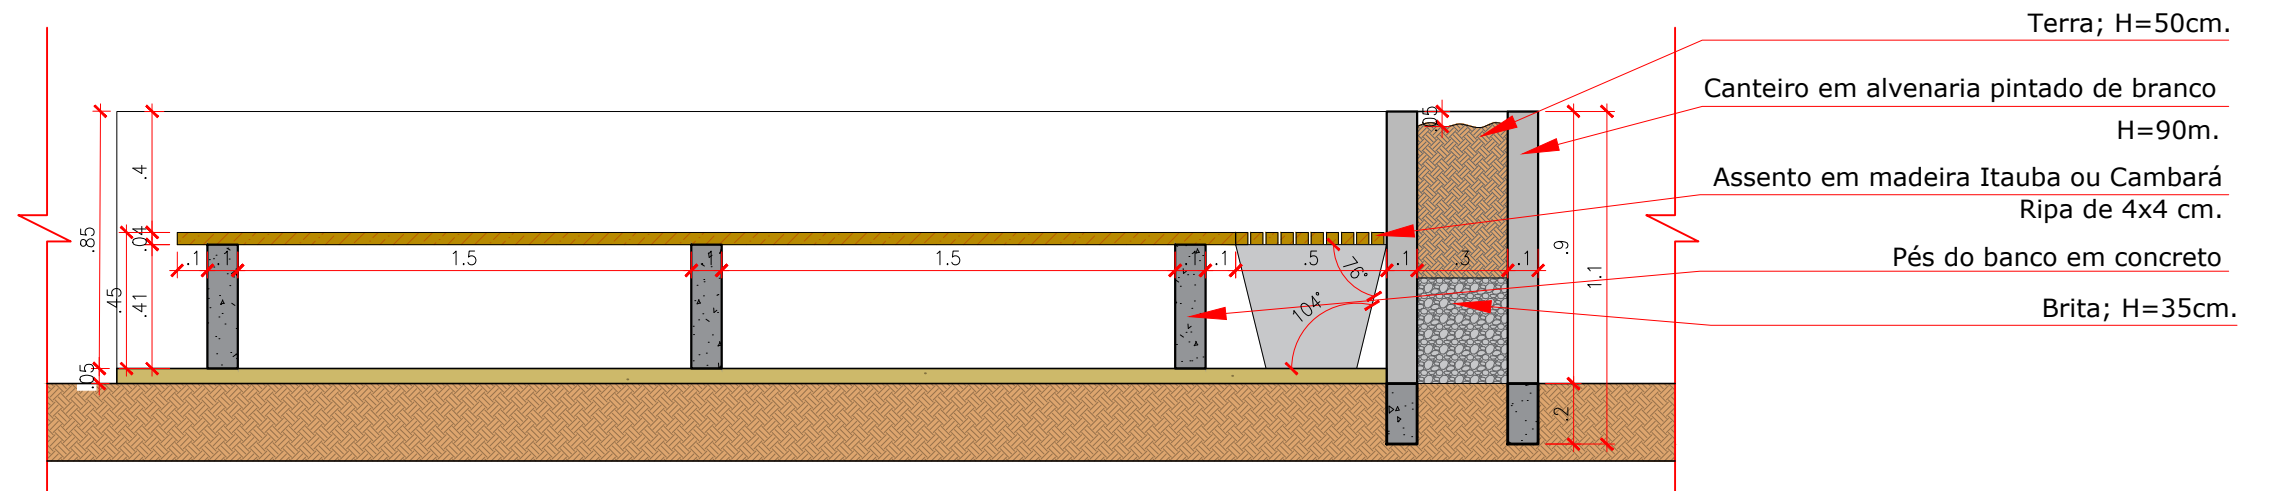


CORTE E
ESCALA 1/25

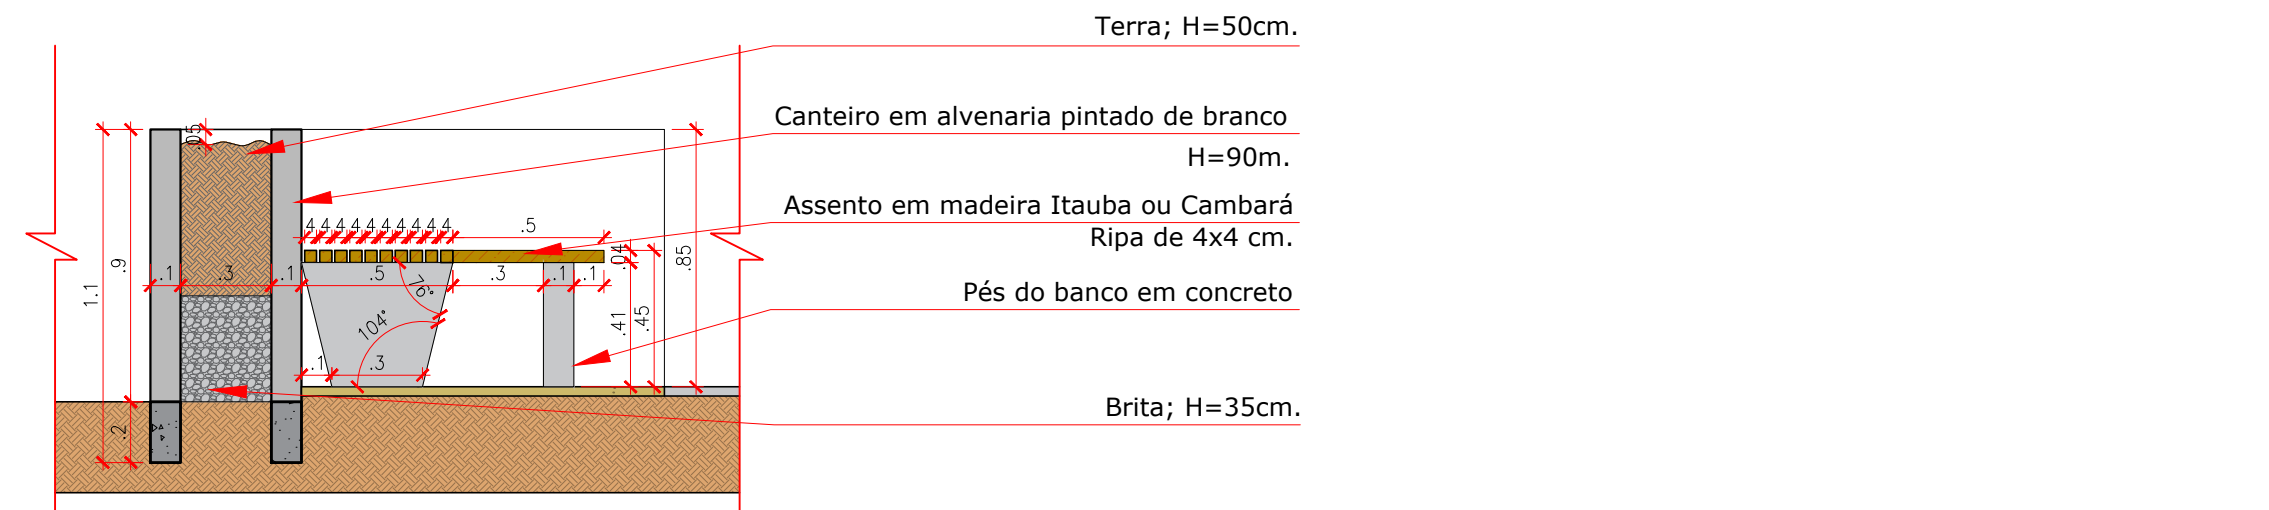


CORTE F
ESCALA 1/25

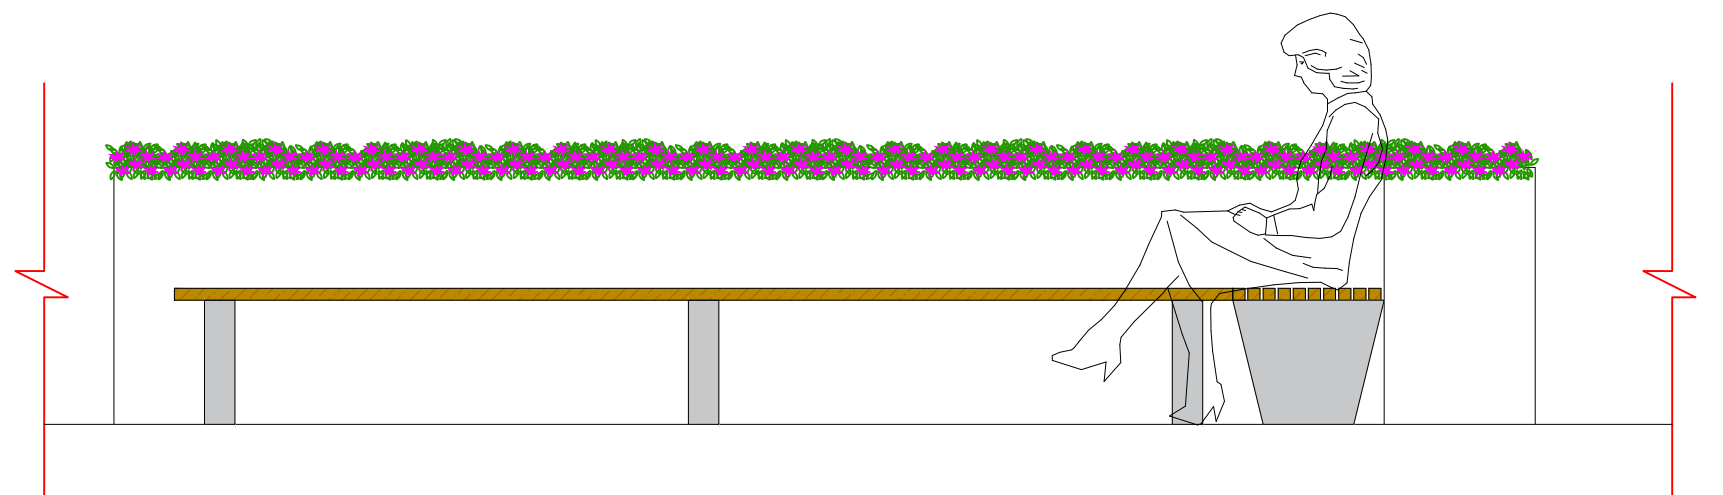

VISTA 2
ESCALA 1/25

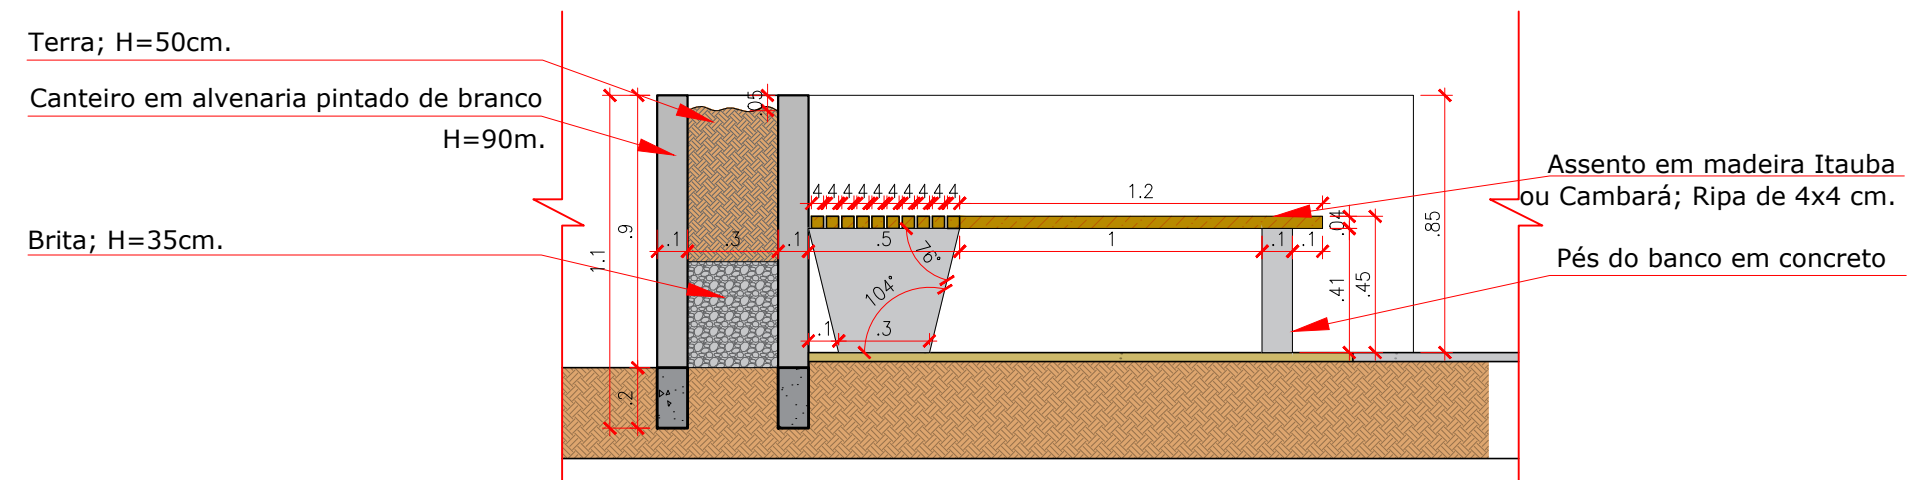

CORTE C
ESCALA 1/25

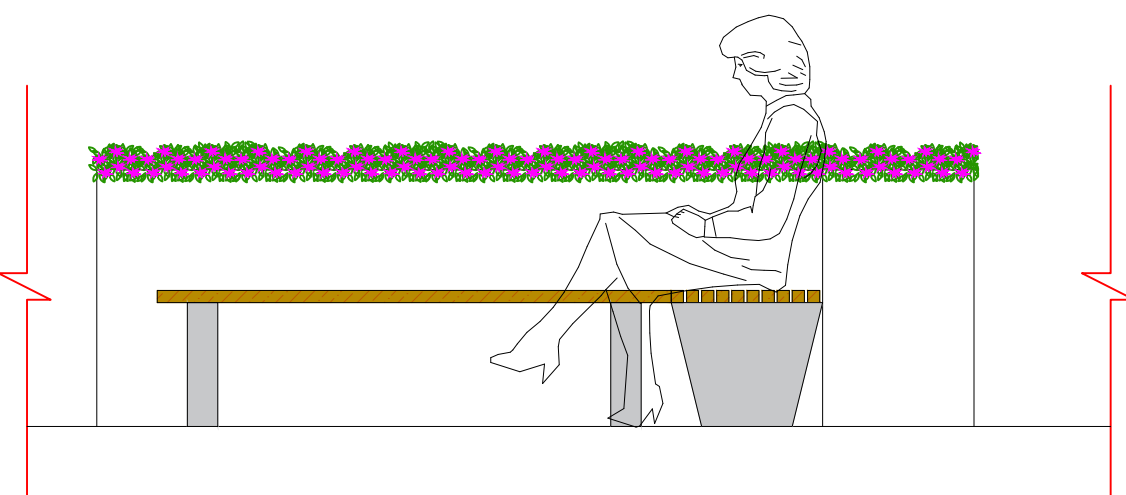

VISTA 1
ESCALA 1/25



PERSPECTIVA DETALHE 1



PERSPECTIVA DETALHE 2

PROPRIETÁRIO	RESPONSÁVEL TÉCNICO
	BRUNA KLOTZ STOLTZ
EQUIPE TÉCNICA	
ELMIR BORTOLANZA	
ARQUITETO E URBANISTA	
CAU A48286-2	
OBRA	
REFORMA	
EDIFICAÇÃO	
BIBLIOTECA PÚBLICA	
ENDEREÇO	
R. HEITOR LIBERATO, 1100 - Nº 2162	
SAO JOÃO - ITAJAÍ, SC.	
PROJETO	
ARQUITETÔNICO	
CONTEÚDO	
ARQUITETÔNICO	
ETAPA	ANTEPROJETO
ESCALA	INDICADA
FOLHA	
ARQ-10/13	