



CORTE AA — BIBLIOTECA PÚBLICA

ESCALA 1/75

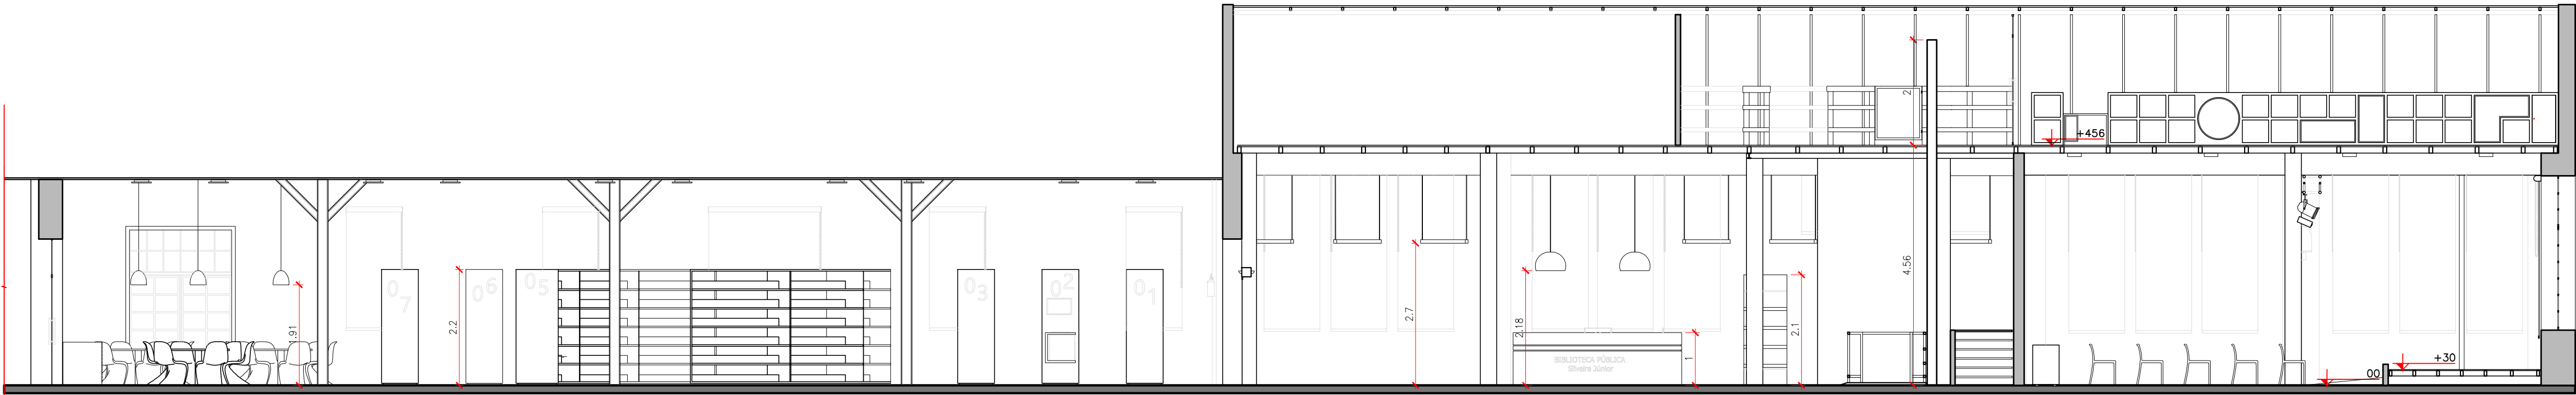


CORTE BB — BIBLIOTECA PÚBLICA

ESCALA 1/75

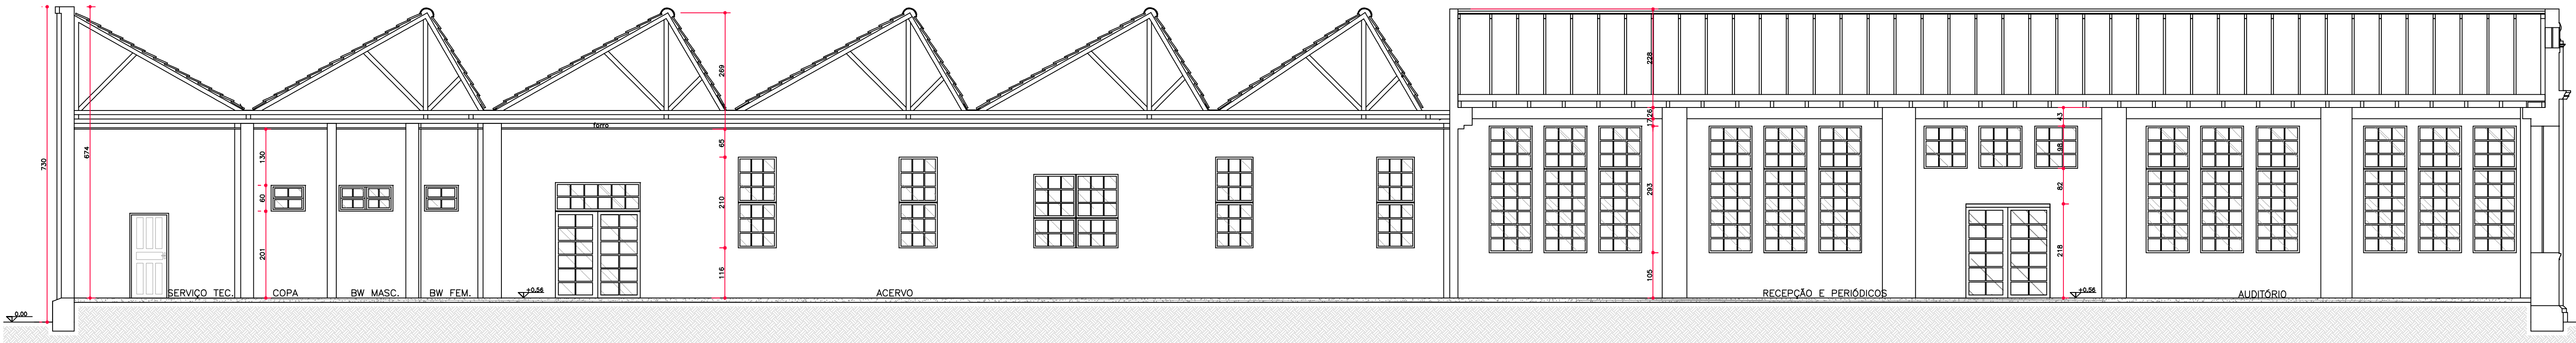

CORTE CC — BIBLIOTECA PÚBLICA

ESCALA 1/75

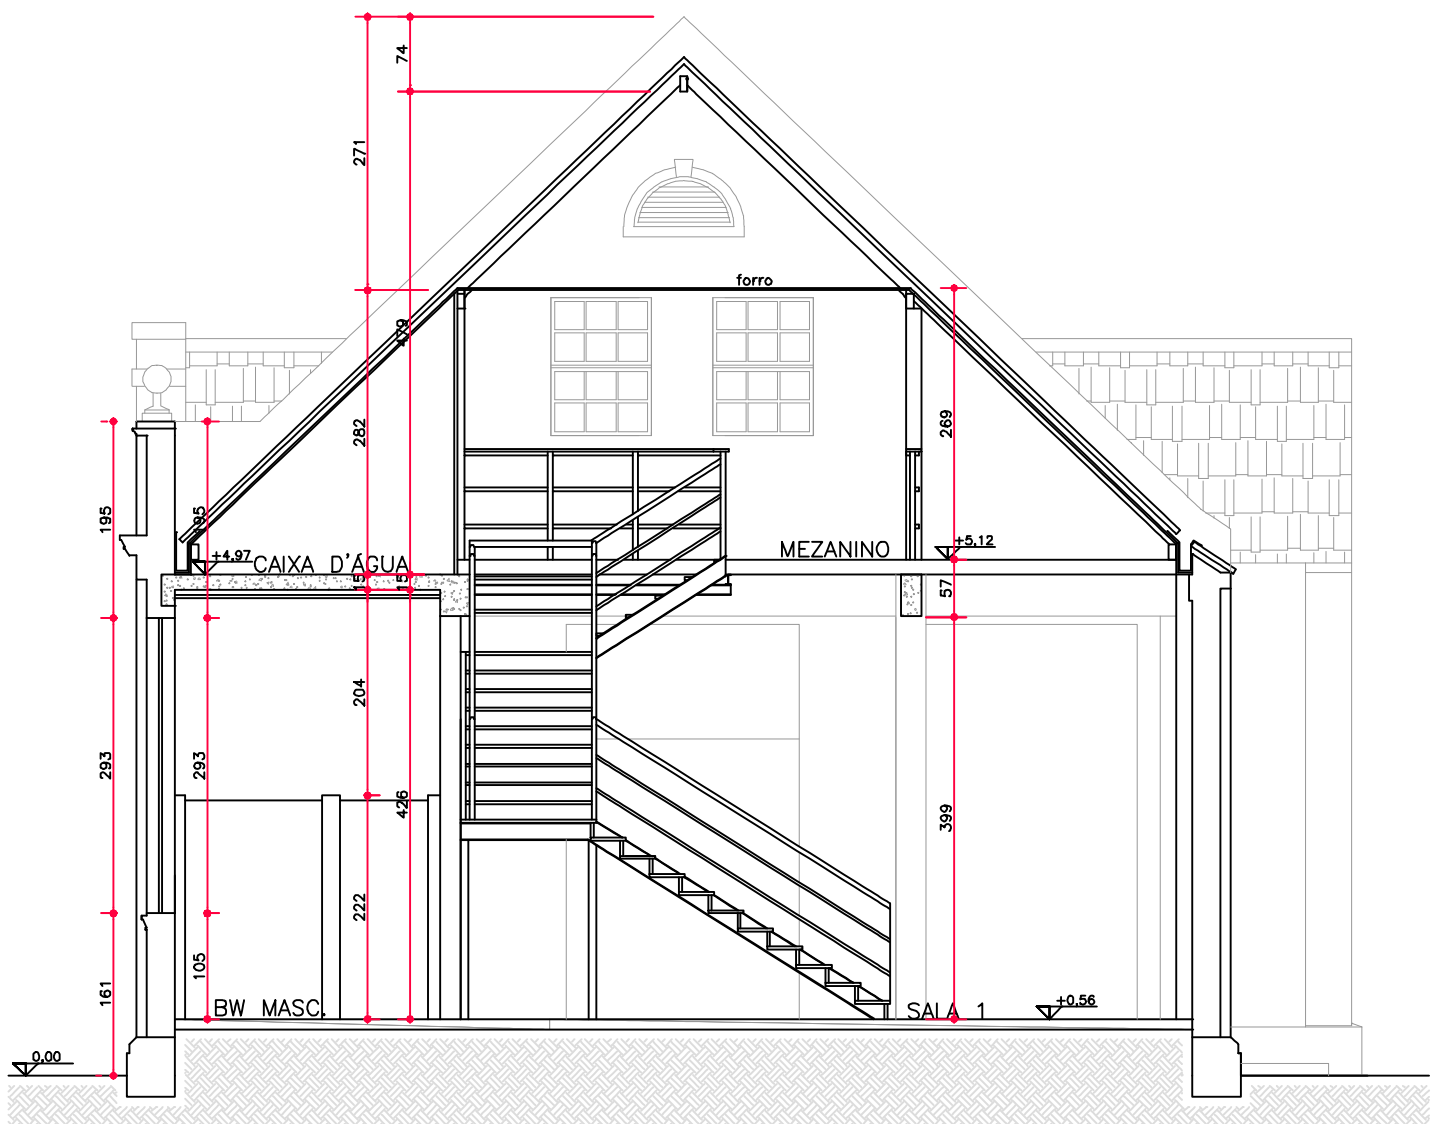

CORTE DD — BIBLIOTECA PÚBLICA

ESCALA 1/75

PROPRIETÁRIO		RESPONSÁVEL TÉCNICO	
		BRUNA KLOTZ STOLTZ	
 EQUIPE TÉCNICA ELMIR BORTOLANZA ARQUITETO E URBANISTA CAU A48286-2			
OBRA			
REFORMA			
EDIFICAÇÃO			
BIBLIOTECA PÚBLICA			
ENDEREÇO			
R. HEITOR LIBERATO, 1100 - Nº 2162			
SÃO JOÃO - ITAJAÍ, SC.			
PROJETO		ARQUIVO	
ARQUITETÔNICO			
CONTEÚDO		ETAPA	
ARQUITETÔNICO		ANTEPROJETO	
		FOLHA	
		INDICADA	
		ARQ-7/13	