


ÁREA BLOCO DE GAVETAS.....	112,62m ²
ÁREA BLOCO OSSUÁRIO.....	18,06m ²
ÁREA TOTAL	130,68m ²




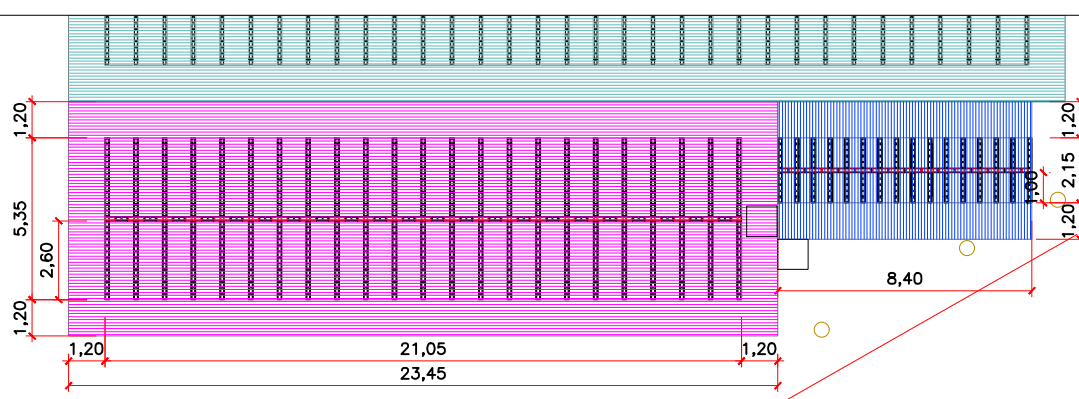











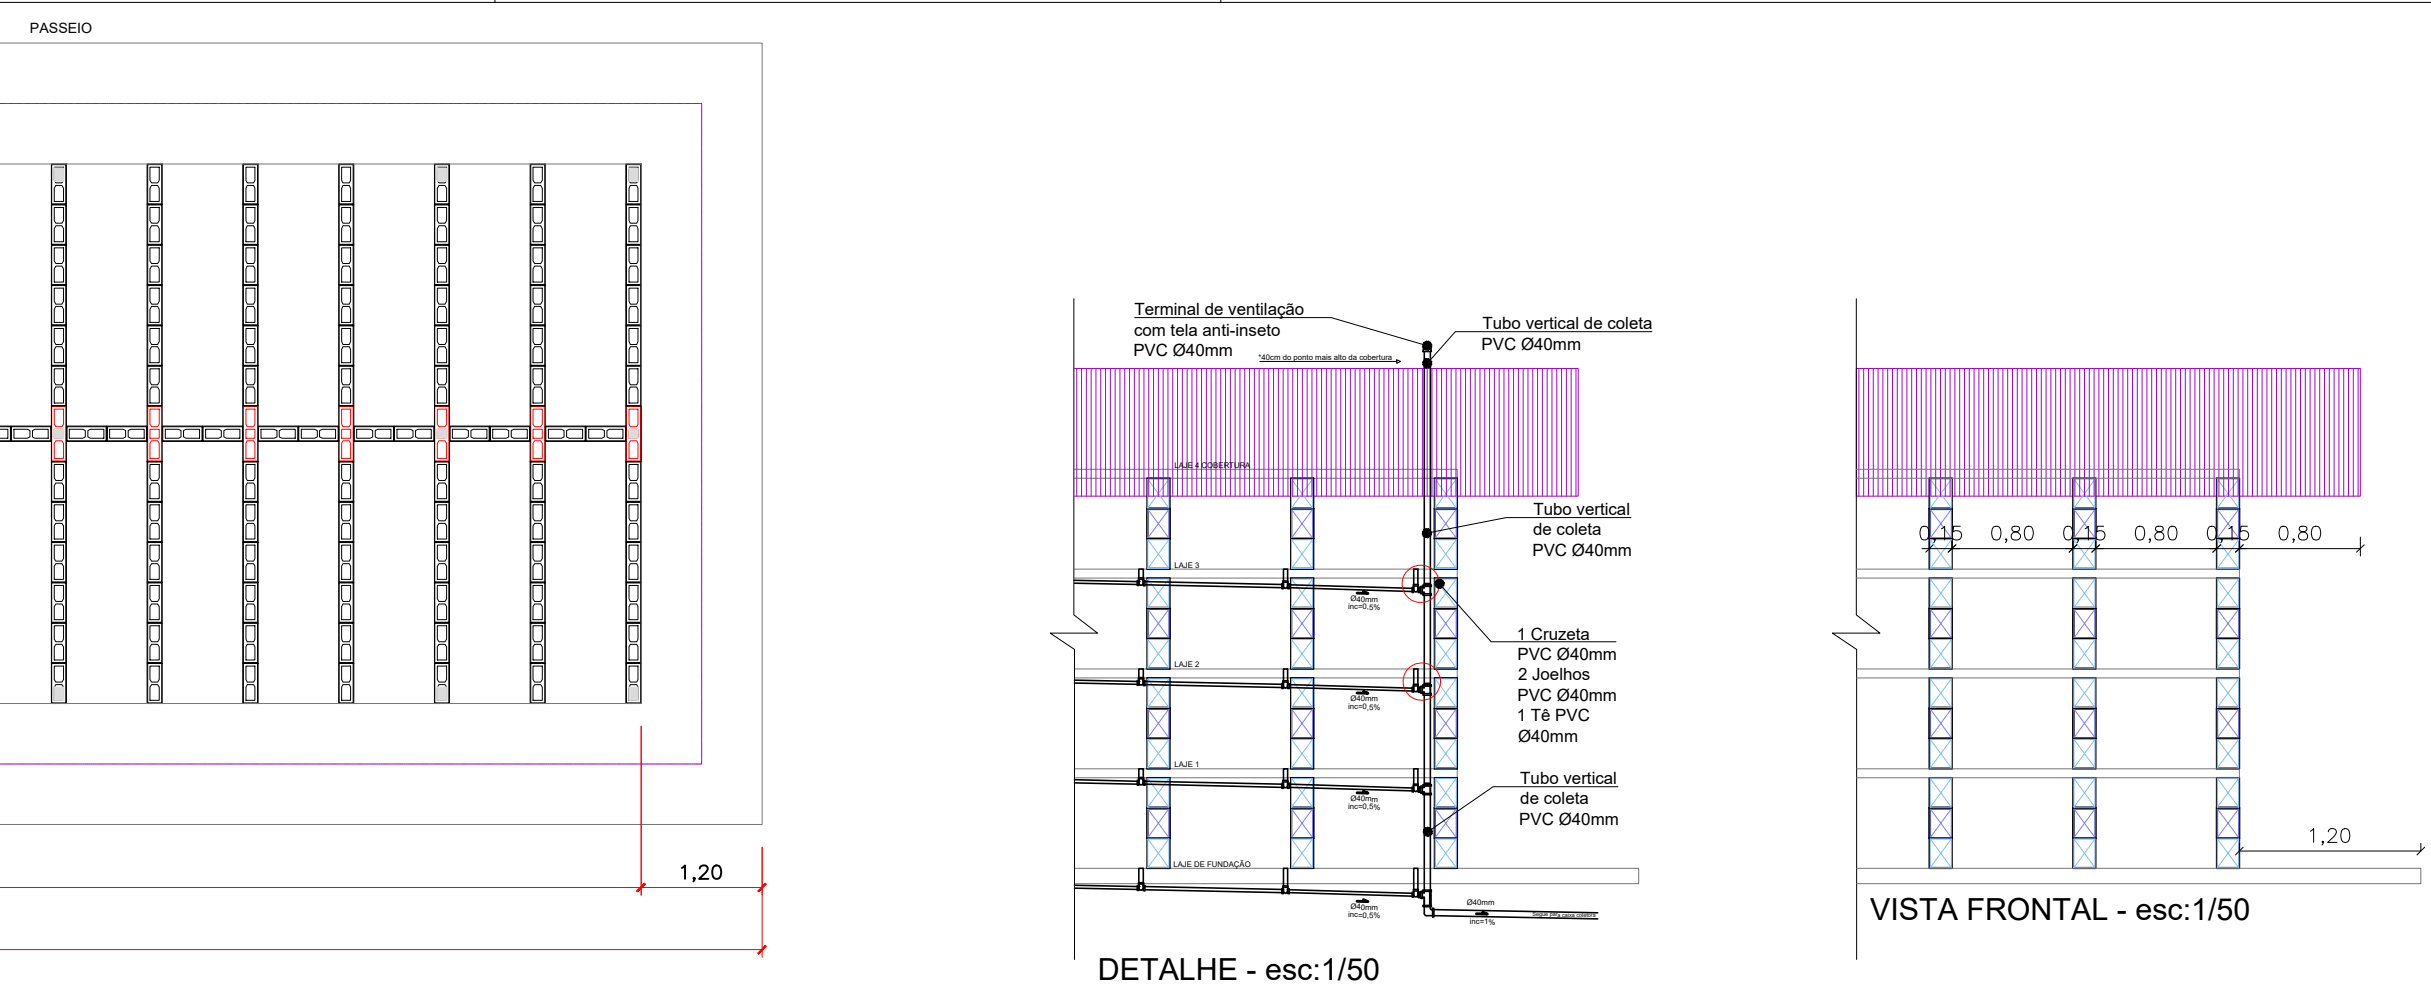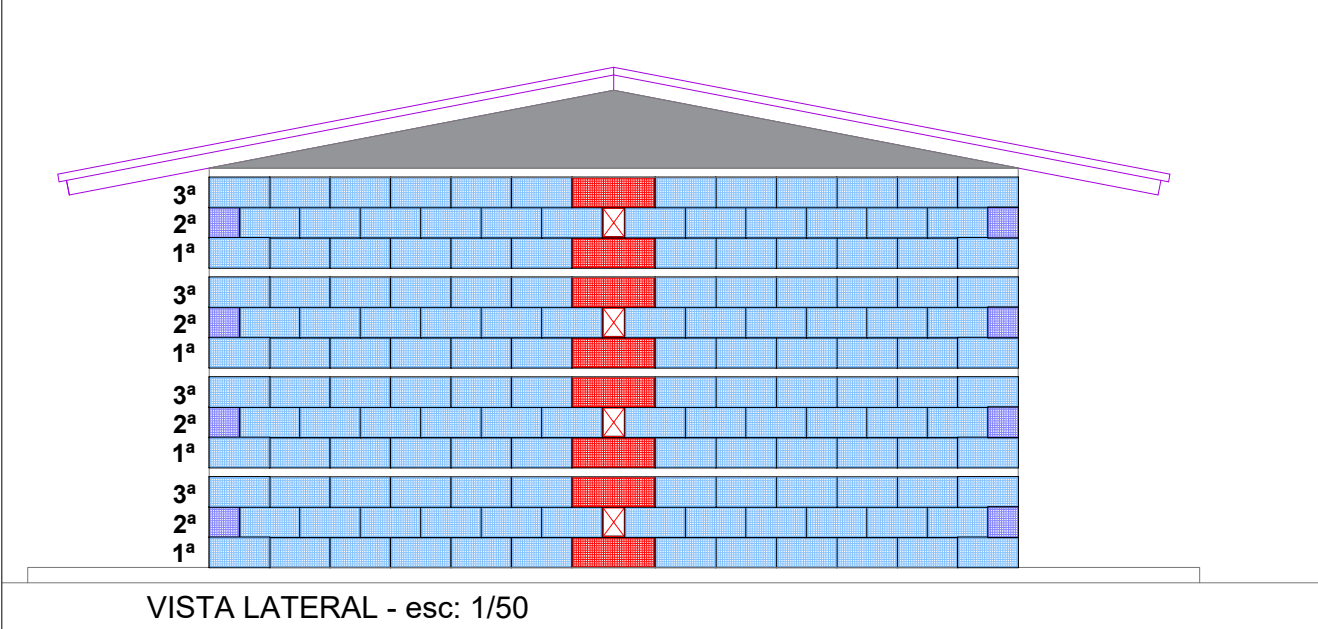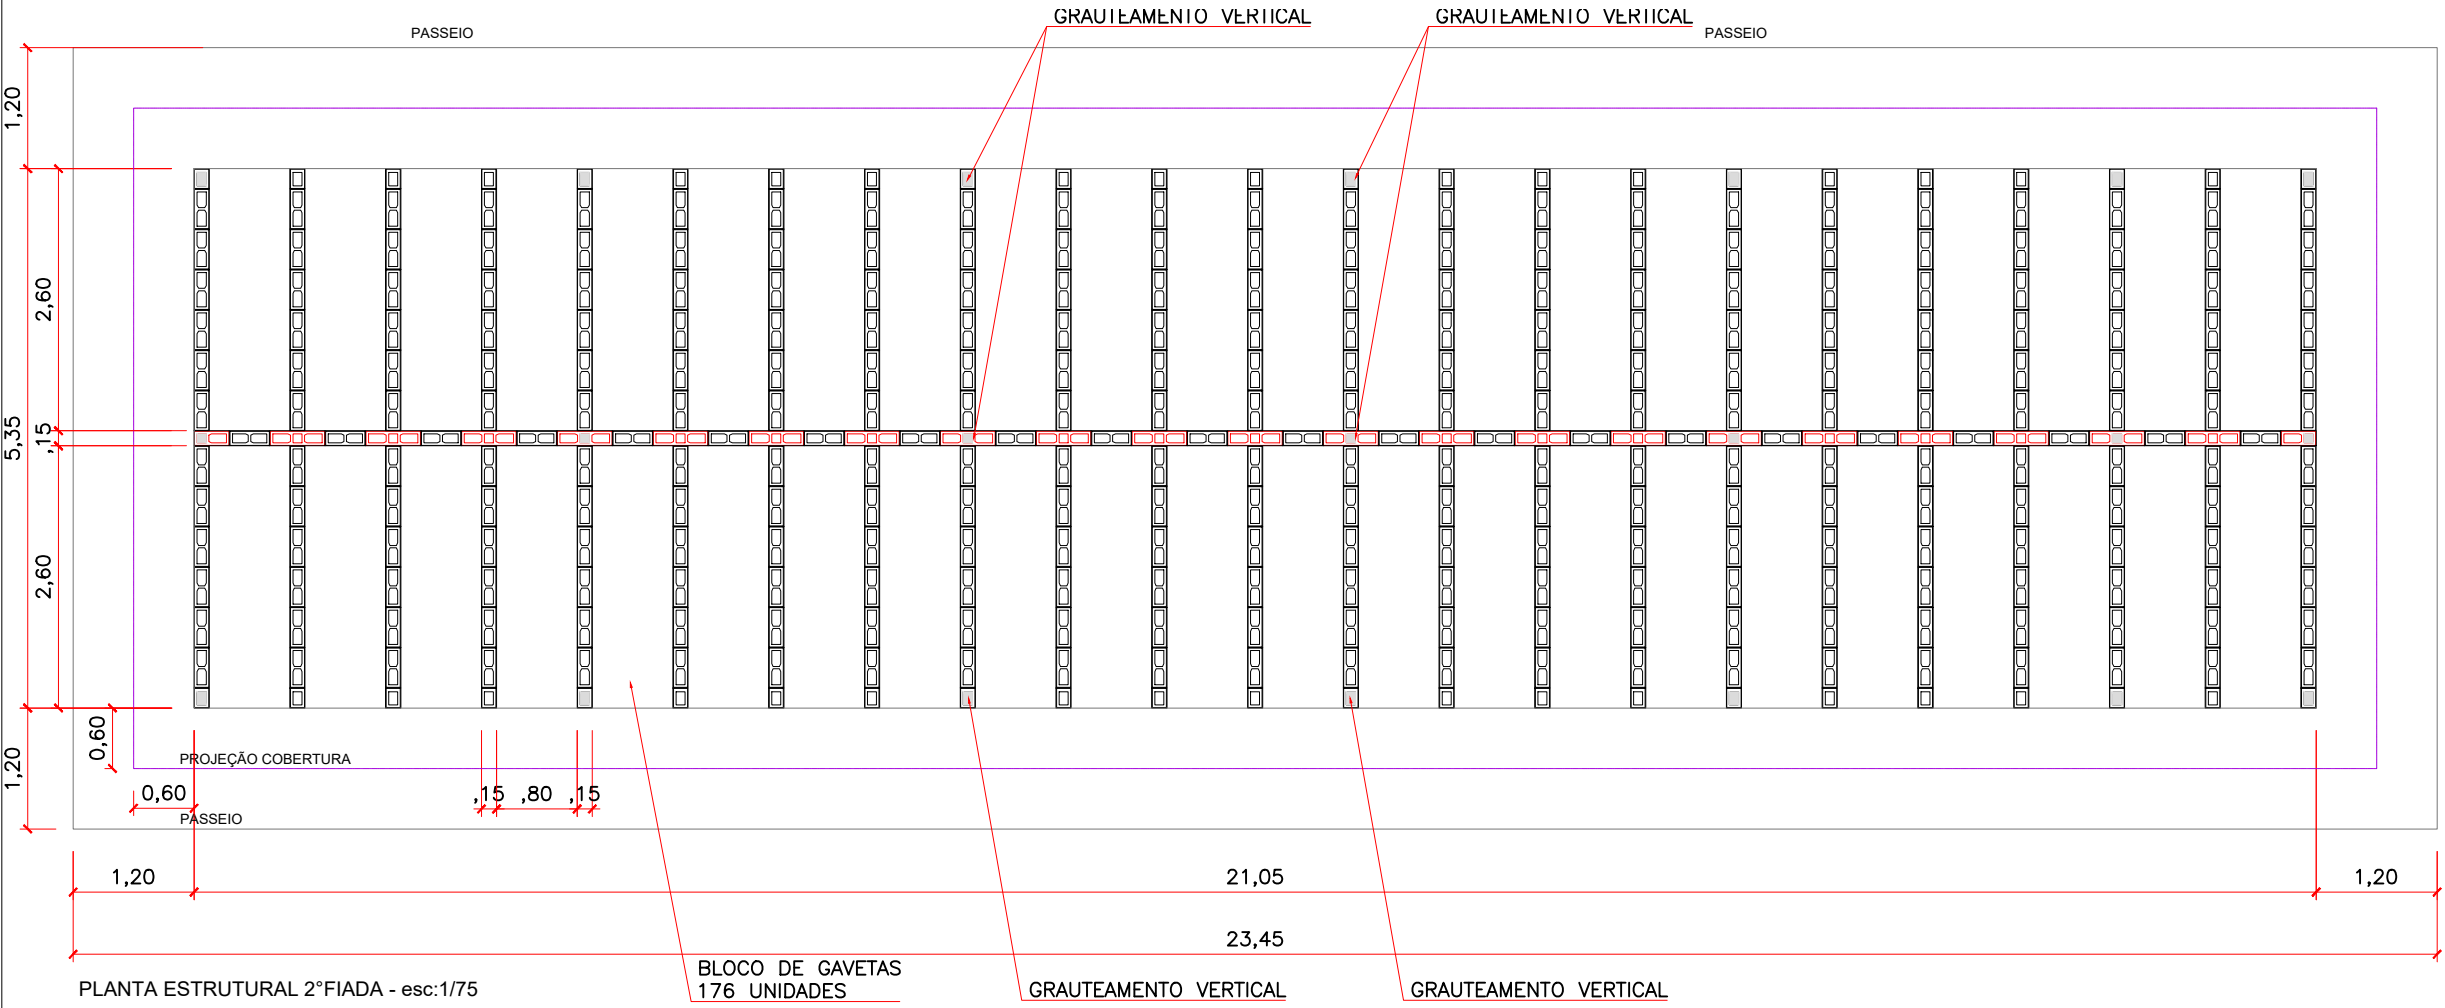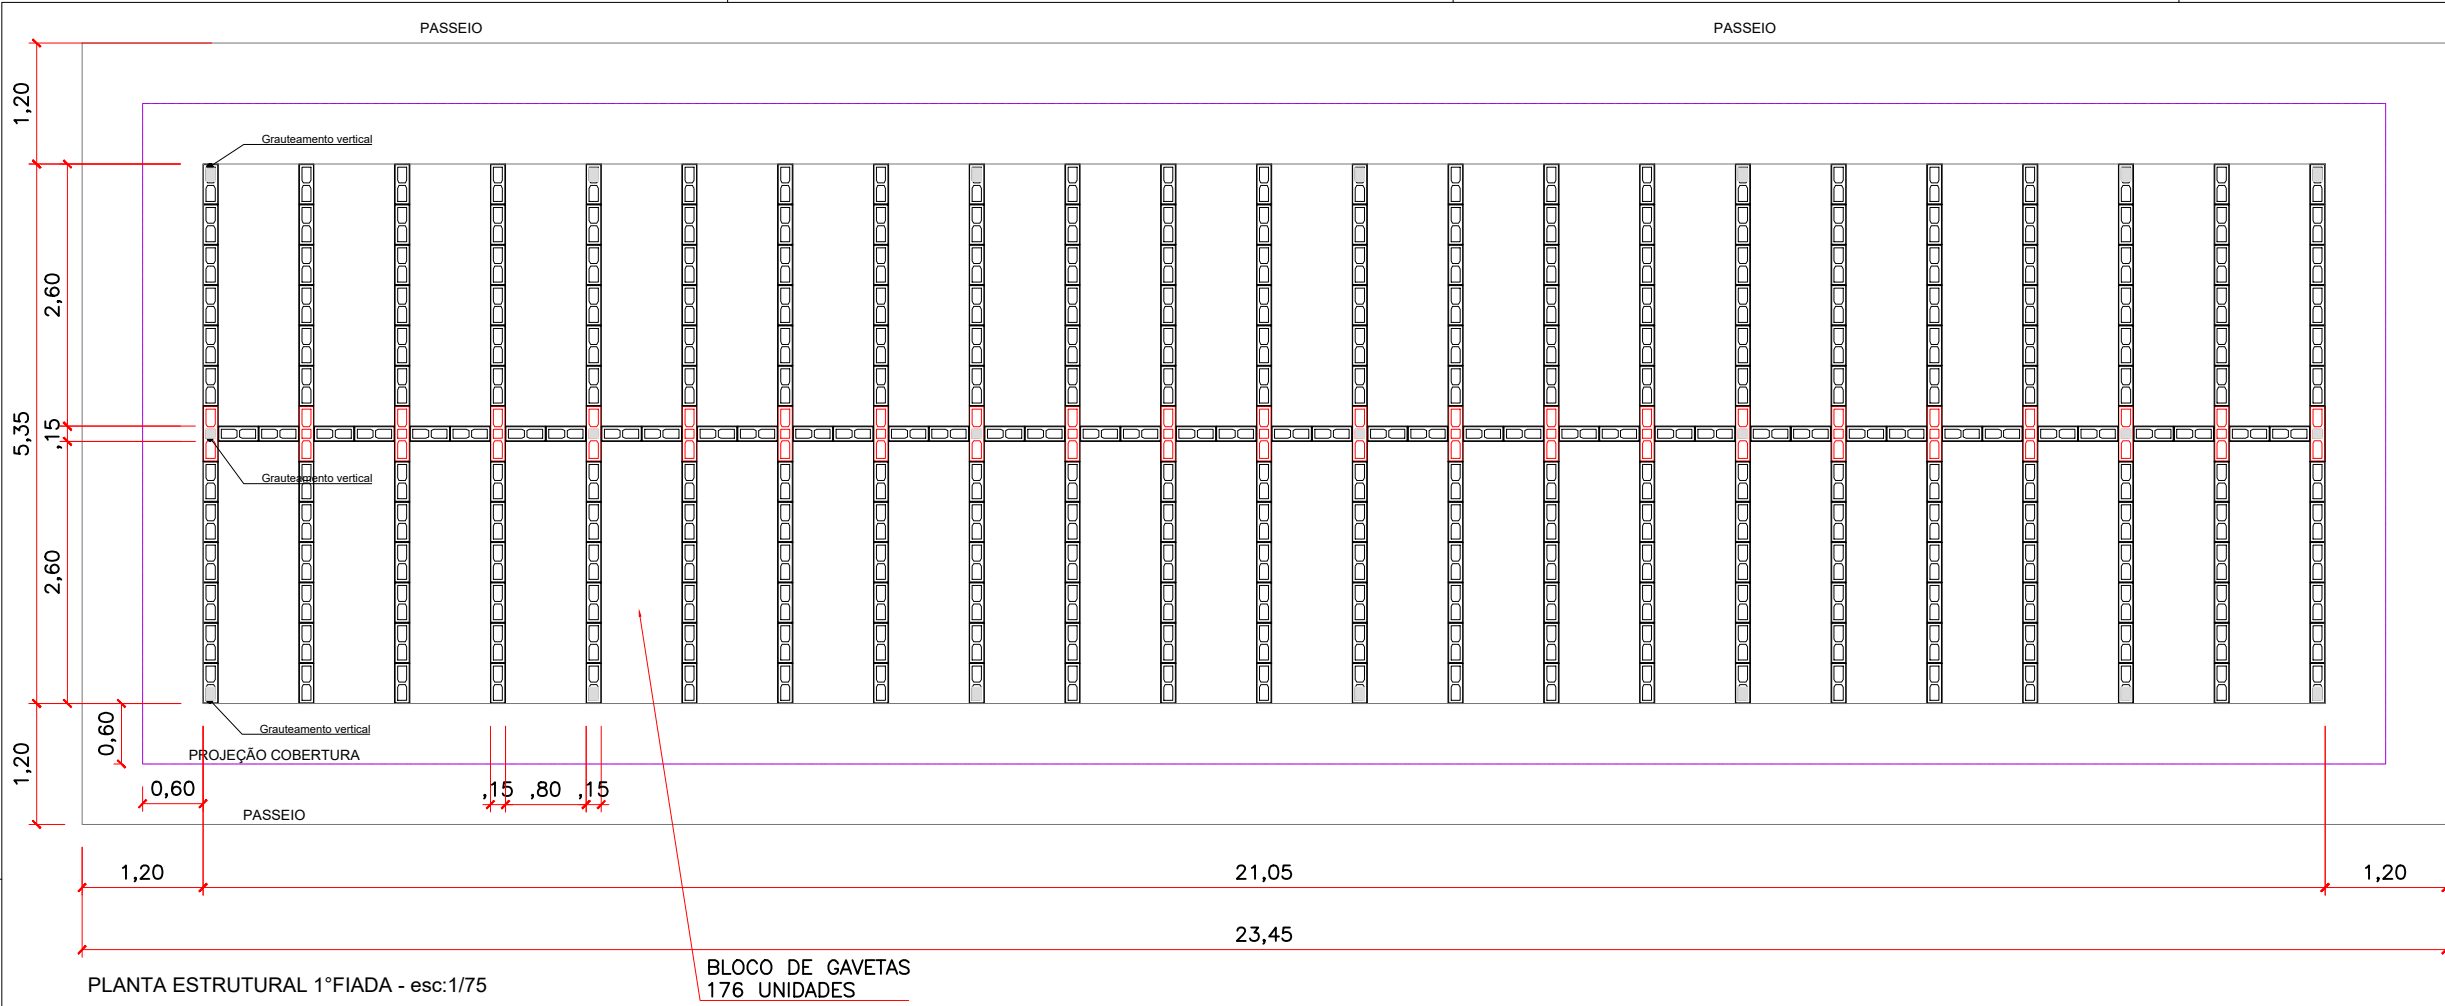








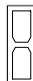


- Bloco de gavetas existente
- Bloco de gavetas projetado
- Bloco de ossuário projetado

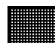


SECRETARIA MUNICIPAL DE
OBRAS


PROJETO	PROJETO DE GAVETAS DE SEPULTAMENTO	OBRA	CEMITÉRIO MUNICIPAL DA FAZENDA	
REFERÊNCIA	PLANTA DE FUNDAÇÃO	DATA	09/21	ESCALA Indicada
LOCALIZAÇÃO	AV. OSVALDO REIS, 2750 BAIRRO FAZENDA – ITAJAÍ/SC		DESENHO	SMO
ELABORAÇÃO	DEPARTAMENTO DE ENGENHARIA DA SECRETARIA DE OBRAS		FORMATO	A2
			FOLHA	02/04




LEGENDA		
VISTA SUPERIOR	VISTA FRONTAL	VISTA EM CORTE
 Bloco T 15X20X55		
 Bloco L 15X20X35		
 Bloco Inteiro 15X20X40		
 Meio Bloco 15X20X20		
 Bloco Especial 15X20X25		
 Compensador 15X20X5	 Compensador Vista Lateral	
	Bloco destinado a representação de Vergas e Contravergas	
	Canaleta J - 31	
	Meia Canaleta U	
	Indicador - Vista de Paredes e Numeração	

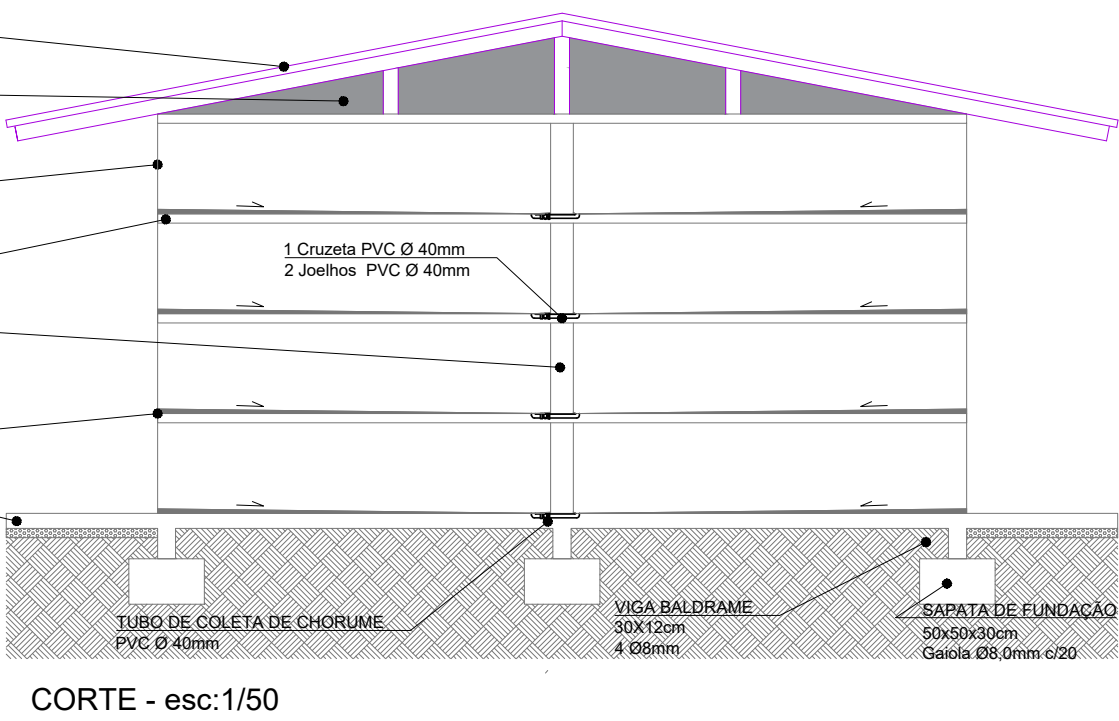


SECRETARIA MUNICIPAL DE OBRAS			
PROJETO DE GAVETAS DE SEPULTAMENTO		OBRA CEMITÉRIO MUNICIPAL DA FAZENDA	
REFERÊNCIA PLANTA BAIXA	DATA 09/21	ESCALA Indicada	
LOCALIZAÇÃO AV. OSVALDO REIS, 2750 BAIRRO FAZENDA – ITAJAÍ/SC	DESENHO SMO	FOLHA 03/04	
ELABORAÇÃO DEPARTAMENTO DE ENGENHARIA DA SECRETARIA DE OBRAS	FORMATO A2		

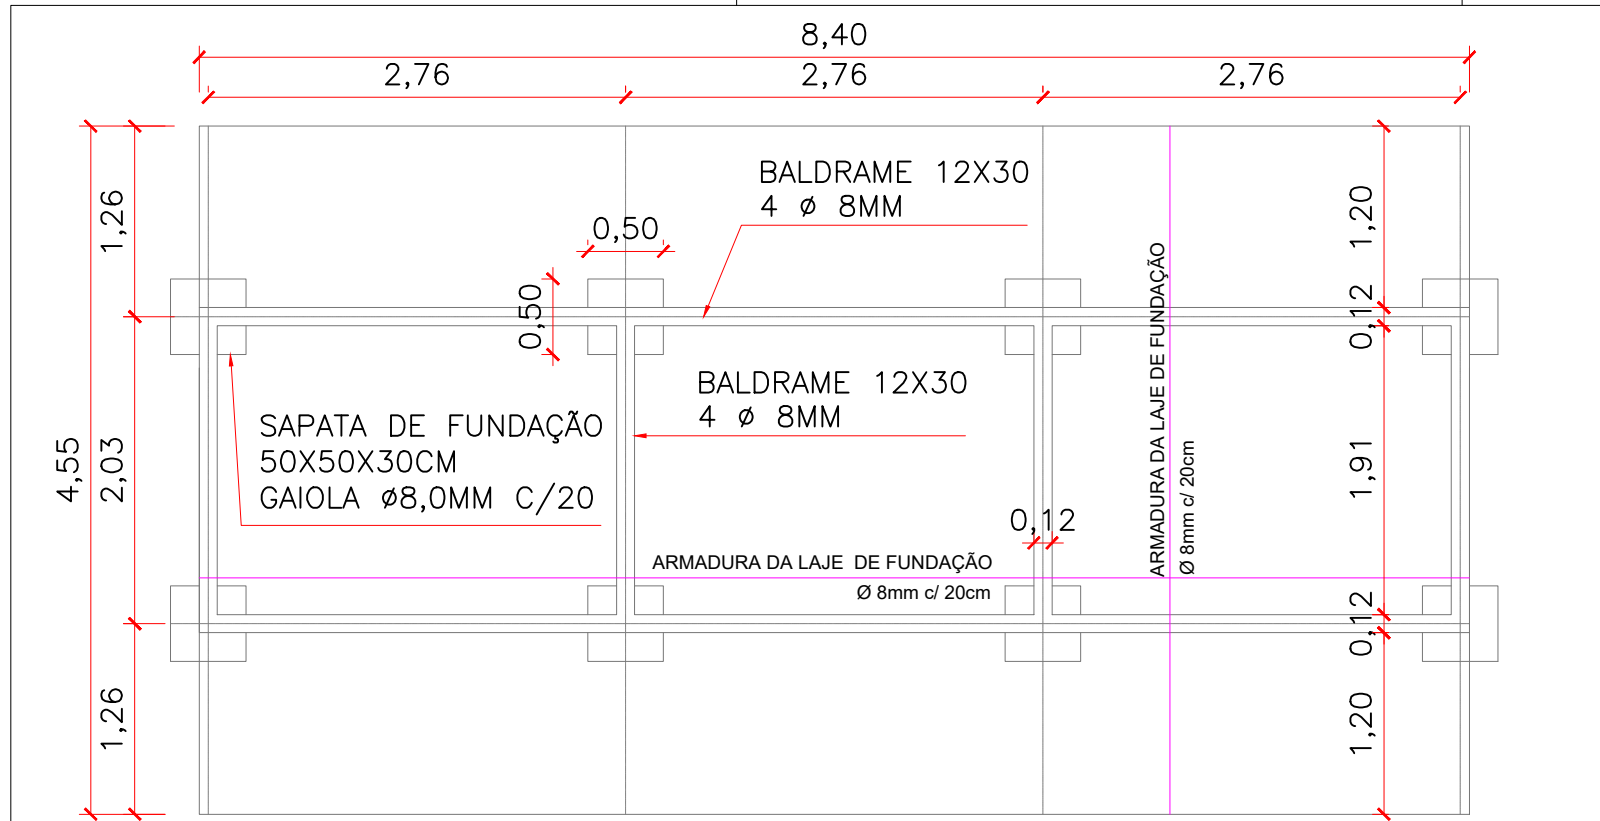


PLANTA DO BALDRAME - esc:1/50

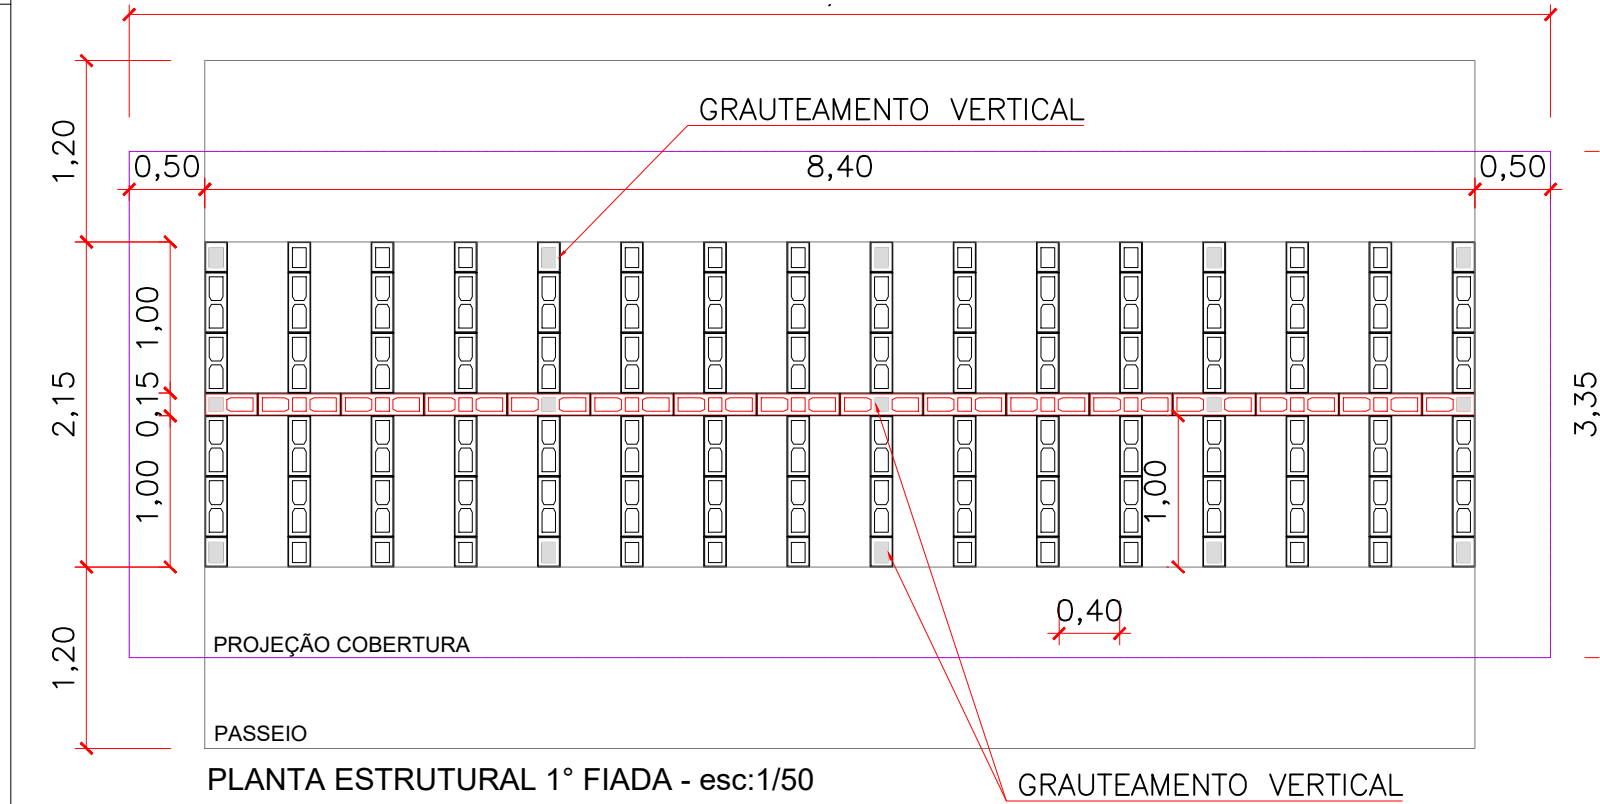


PLANTA ESTRUTURAL 1ª FIADA - esc:1/50

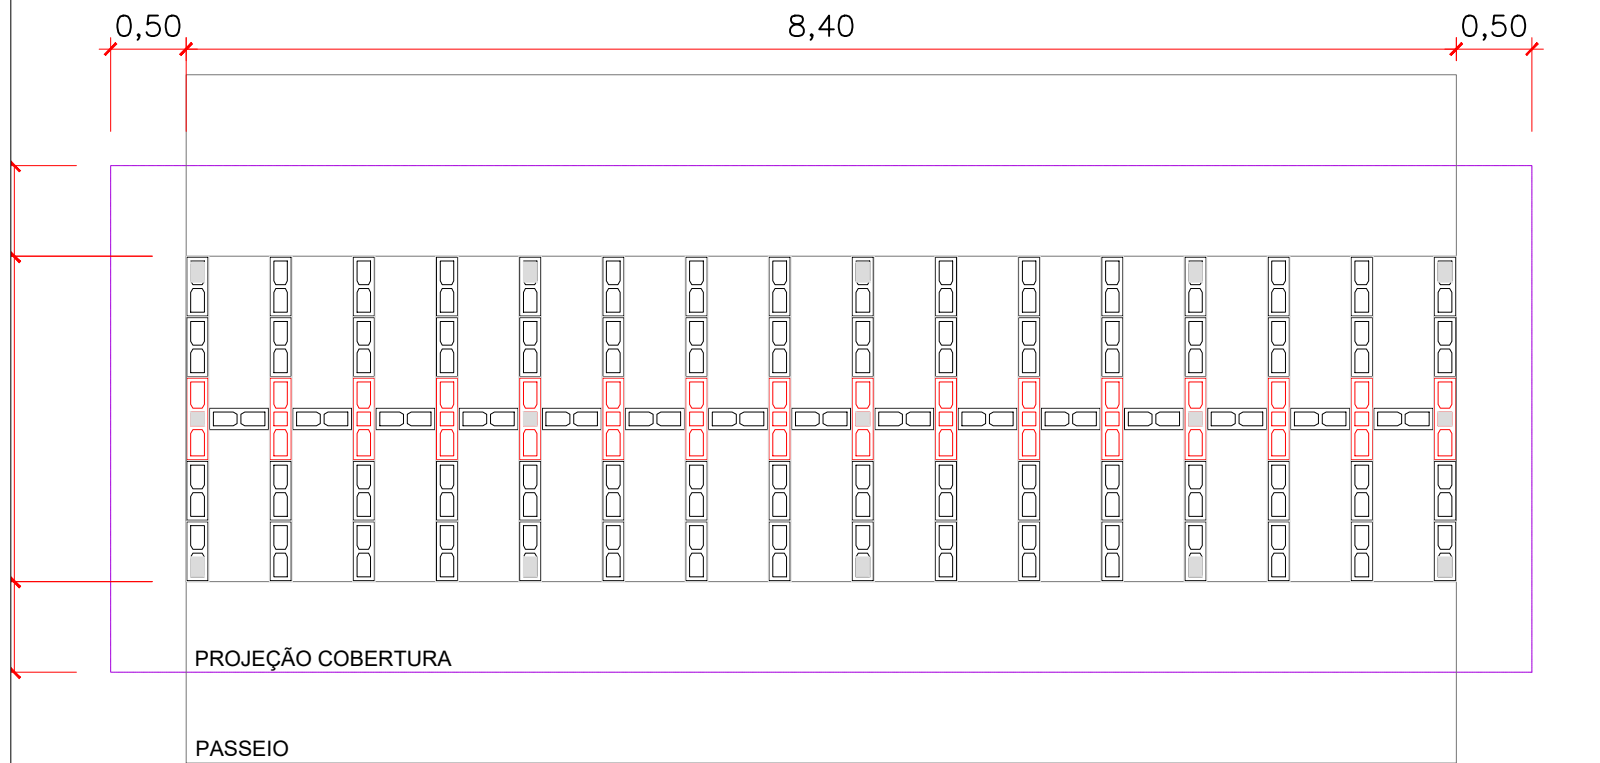


PLANTA ESTRUTURAL 2ª FIADA - esc:1/50

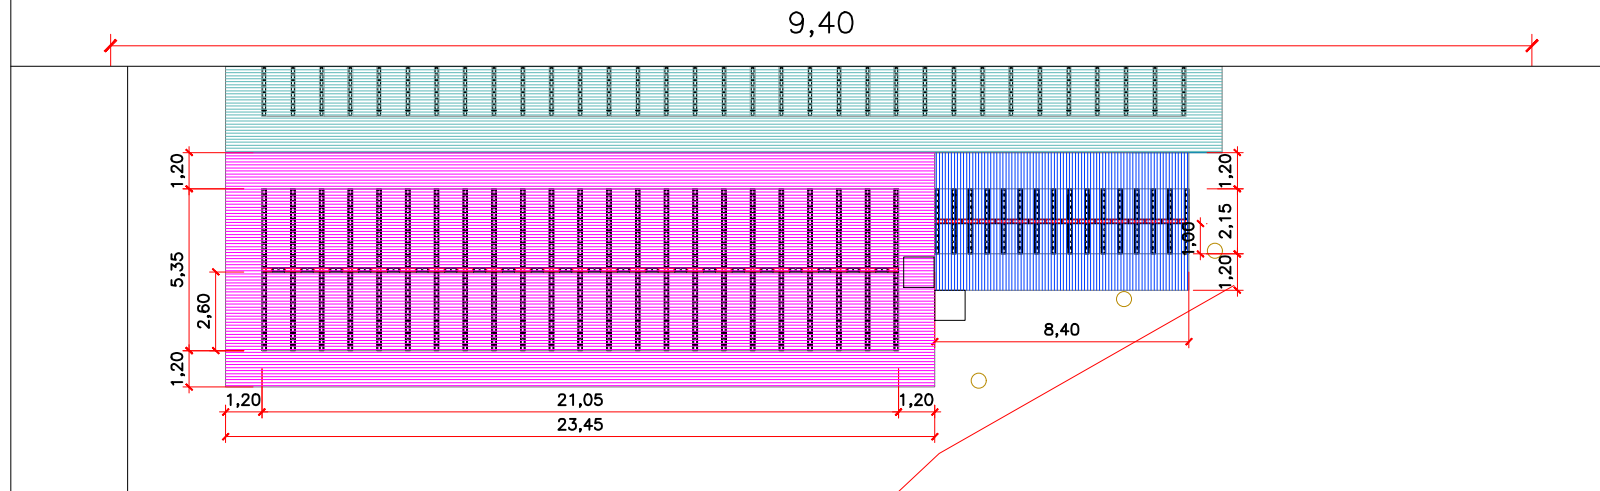

PLANTA DA LAJE (X5) - esc:1/50

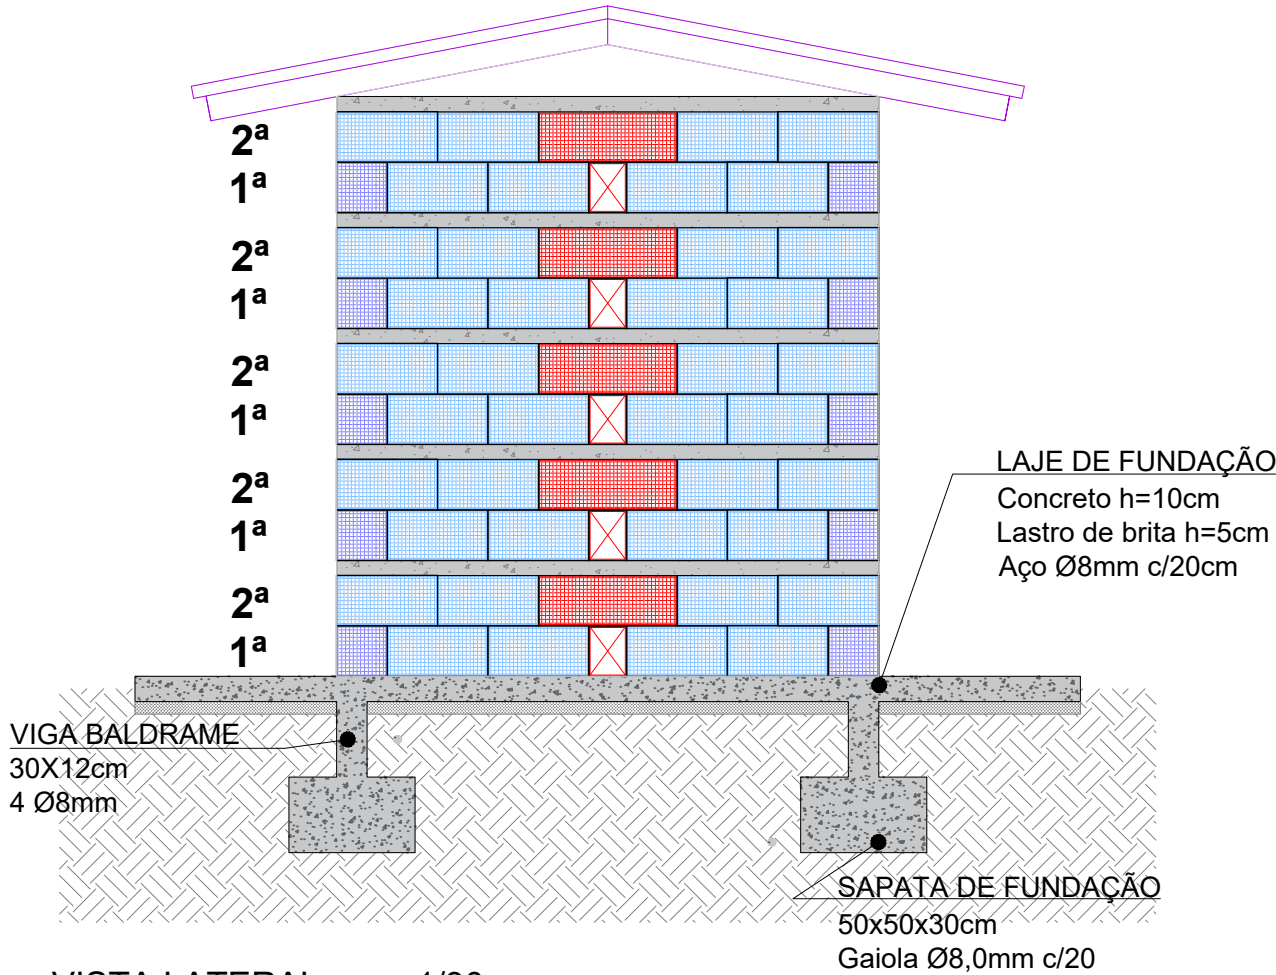
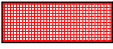


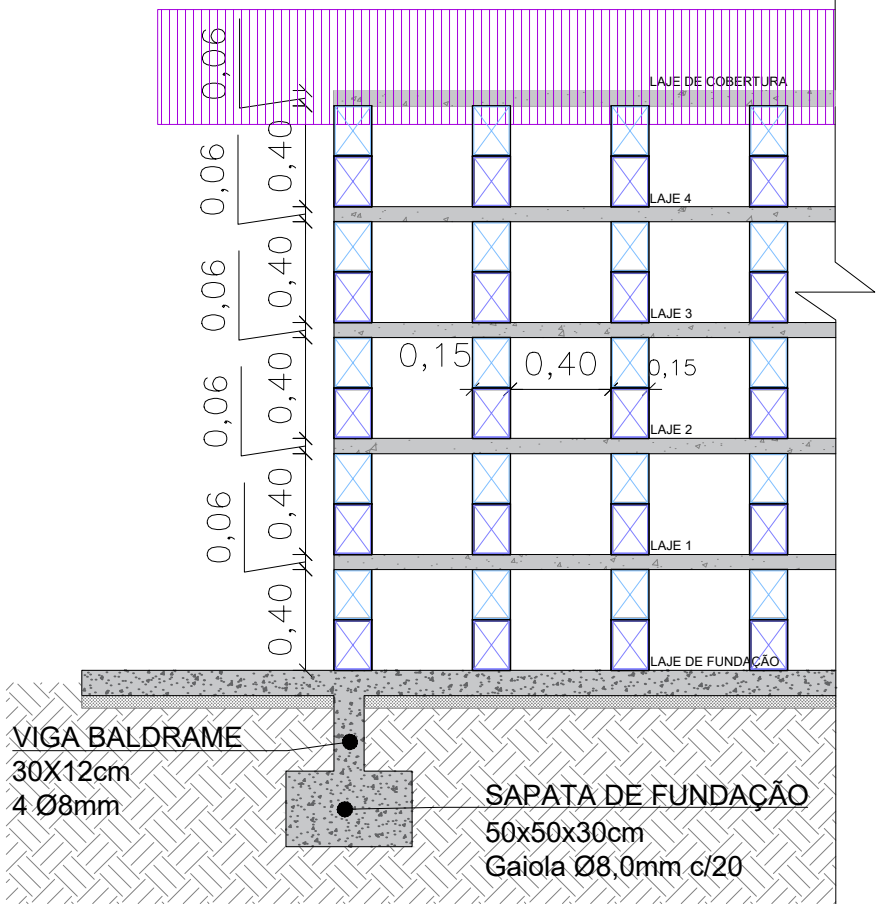


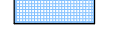






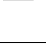
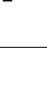
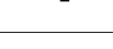
 

 
 

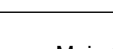
 

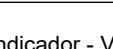
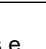





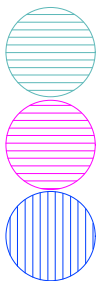
VISTA LATERAL - esc:1/30



VISTA FRONTAL - esc:1/30

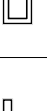LEGENDA

VISTA SUPERIOR	VISTA FRONTAL	VISTA EM CORTE
 Bloco T 15X20X55		
 Bloco L 15X20X35		
 Bloco Inteiro 15X20X40		
 Meio Bloco 15X20X20		
 Bloco Especial 15X20X25		
 Compensador 15X20X5		
 Bloco destinado a representação de Vergas e Contravergas		
 Canaleta J - 31		
 Meia Canaleta U		
 PAR-00		



Bloco de gavetas existente

Bloco de gavetas projetado

Bloco de osuário projetado



SECRETARIA MUNICIPAL DE OBRAS

PROJETO	PROJETO DE GAVETAS DE OSSUÁRIO	OBRA	CEMITÉRIO MUNICIPAL DA FAZENDA
REFERÊNCIA	PLANTA DE BAIXA E DETALHAMENTO	DATA	09/21
LOCALIZAÇÃO	AV. OSVALDO REIS, 2750 BAIRRO FAZENDA – ITAJAÍ/SC	DESENHO	SMO
ELABORAÇÃO	DEPARTAMENTO DE ENGENHARIA DA SECRETARIA DE OBRAS	FORMATO	A2
		ESCALA	Indicada
		FOLHA	04/04