

DETALHES PARA EXECUÇÃO

Bicicletário


Deck de madeira

Banco redondo árvore


Meio fio 10cm

Meio fio 15 cm


Piso intertravado

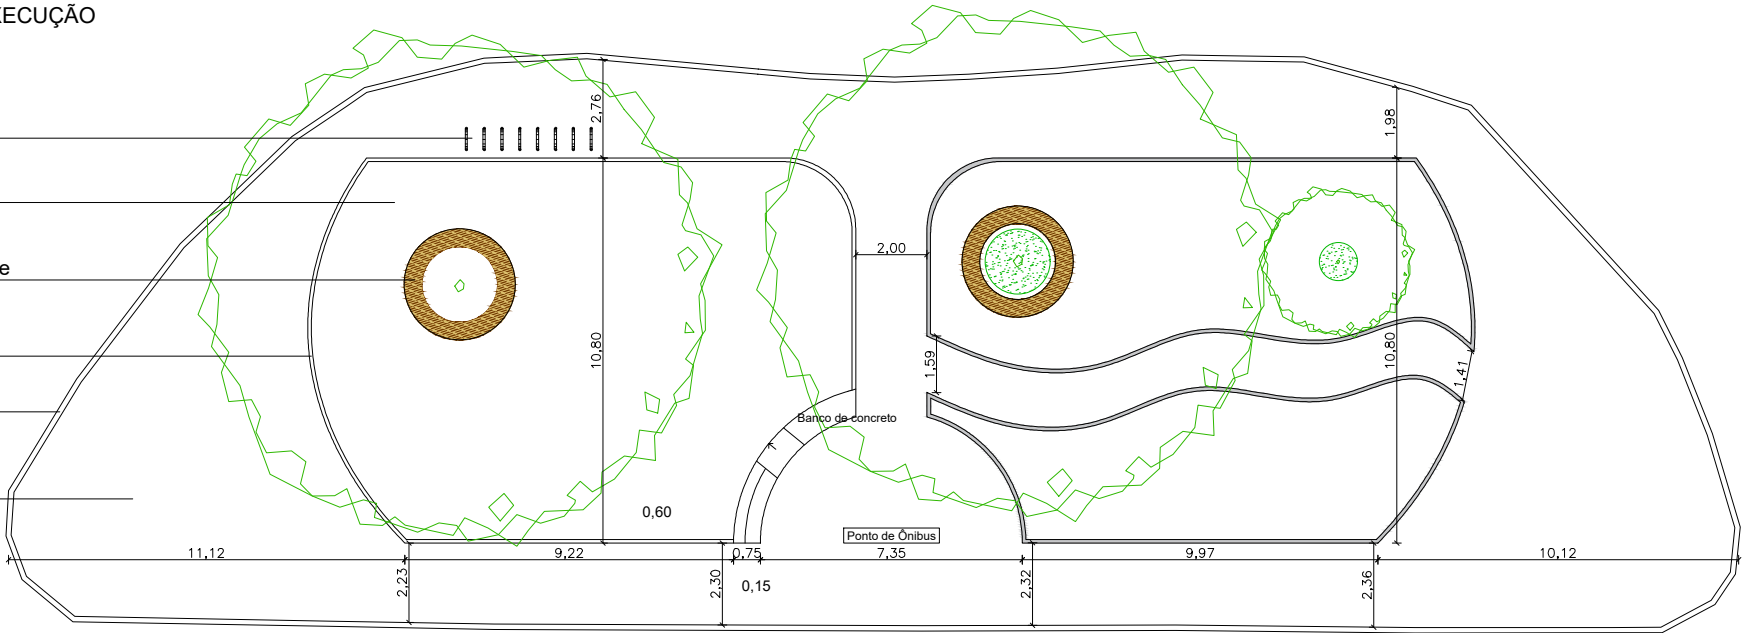

DETALHE BICICLETÁRIO

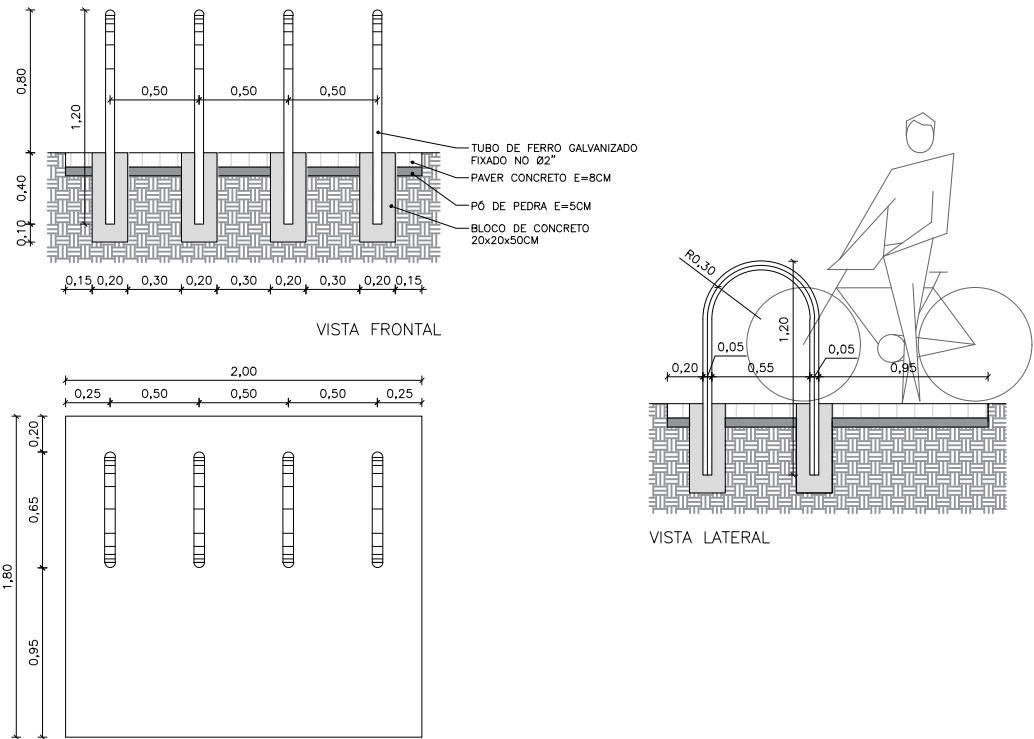

DETALHE BANCO DE MADEIRA COM ENCOSTO

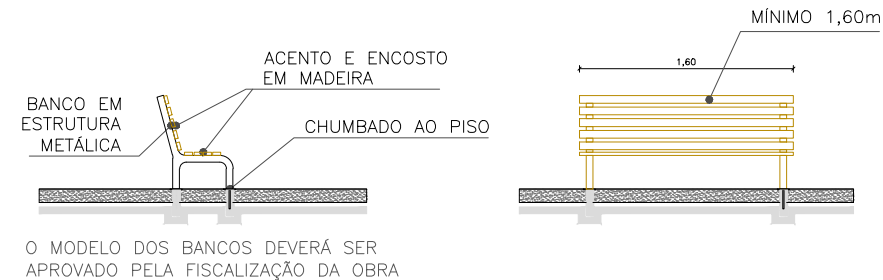

				SECRETARIA MUNICIPAL DE OBRAS	
PROJETO		PROJETO DE REVITALIZAÇÃO DE PRAÇA		OBRA	
REFERENCIA		PLANTA BAIXA E DETALHES		RUA BLUMENAU	
LOCALIZAÇÃO		RUA BLUMENAU, BAIRRO SÃO JOÃO – ITAJAÍ/SC		DATA	AGO/21
ELABORAÇÃO		DEPARTAMENTO DE ENGENHARIA DA SECRETARIA DE OBRAS		DESENHO	SMO
				FORMATO	A3
				ESCALA	1/150
				FOLHA	02/02