


PLANTA BAIXA CONSTRUIR/DEMOLIR

ESCALA _____ 1/100

| LEGENDA: | |
|---|-----------|
| | CONSTRUIR |
| | DEMOLIR |

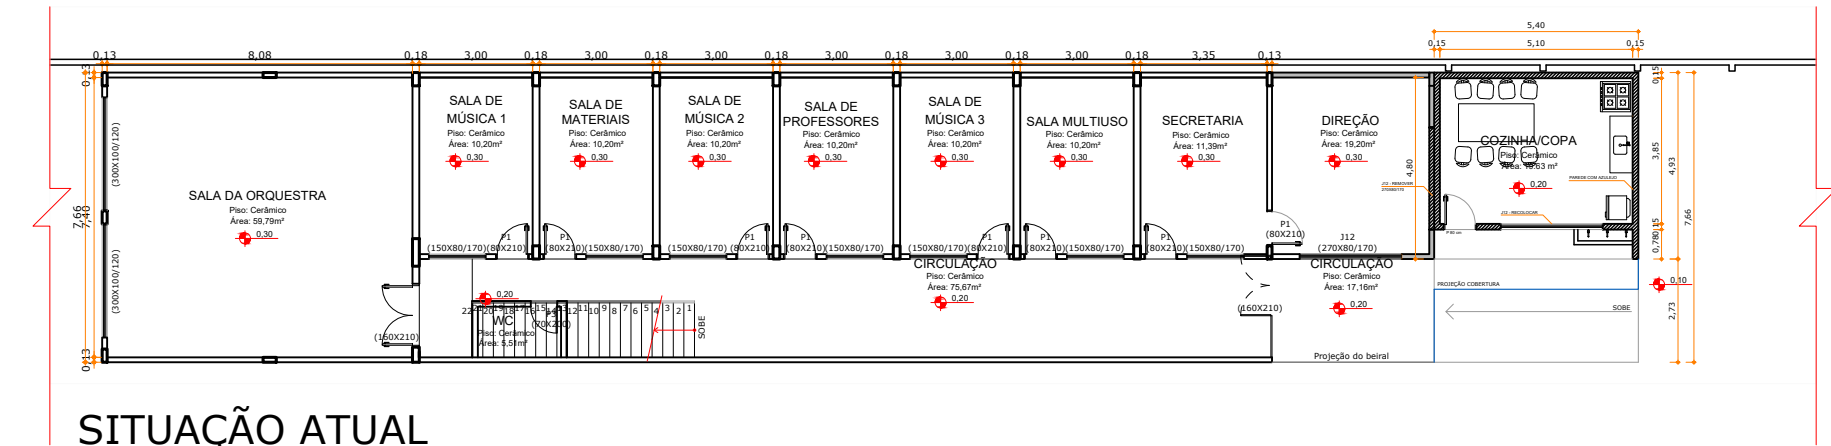

SITUAÇÃO ATUAL

ESCALA _____ 1/200



EQUIPE TÉCNICA
ELMIR BORTOLANZA
ARQUITETO E URBANISTA
CAU A48286-2

RESPONSÁVEL TÉCNICO
BRUNA KLOTZ STOLTZ

| | | |
|------------|--|--|
| OBRA | REFORMA E AMPLIAÇÃO | |
| EDIFICAÇÃO | BANDA FILARMONICA DE ITAJAÍ | |
| ENDEREÇO | RUA ESTEFANO JOSÉ VANOLLI, 941 - SÃO VICENTE ITAJAÍ, SC. CEP: 88309-201 | |
| PROJETO | ARQUITETÔNICO | ARQUIVO |
| CONTEÚDO | PLANTA BAIXA | ETAPA ANTEPROJETO FOLHA INDICADA ARQ-01/06 |