


PLANTA BAIXA TÉRREO
ESCALA _____ 1/125

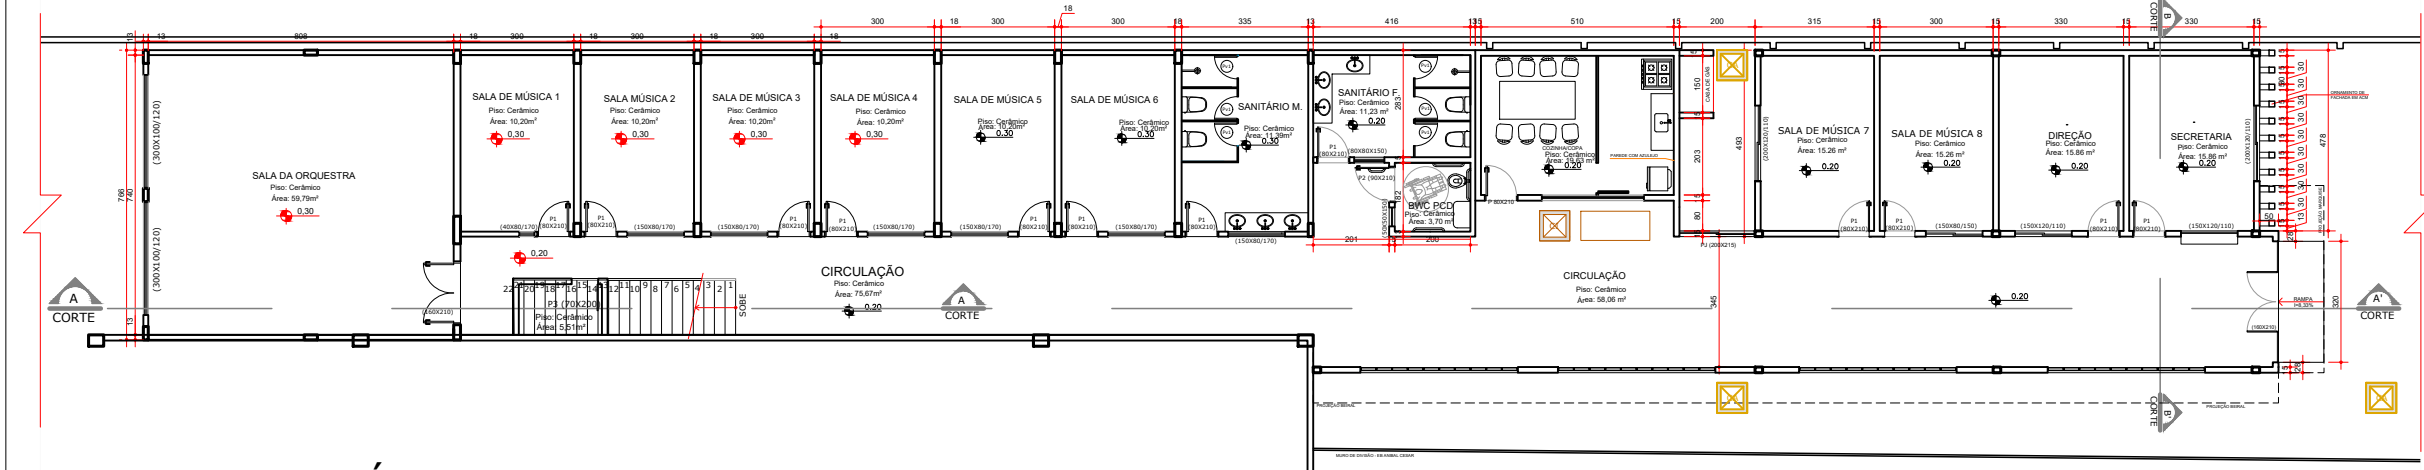

PLANTA BAIXA TÉRREO GERAL
ESCALA _____ 1/200



EQUIPE TÉCNICA

ELMIR BORTOLANZA
ARQUITETO E URBANISTA
CAU A48286-2

RESPONSÁVEL TÉCNICO

BRUNA KLOTZ STOLTZ

OBRA

REFORMA E AMPLIAÇÃO

EDIFICAÇÃO

BANDA FILARMÔNICA DE ITAJAÍ

ENDEREÇO

RUA ESTEFANO JOSÉ VANOLLI, 941 - SÃO VICENTE
ITAJAÍ, SC. CEP: 88309-201

PROJETO

ARQUITETÔNICO

ARQUIVO

CONTEÚDO

PLANTA BAIXA

ETAPA

ANTEPROJETO

FOLHA

ESCALA

INDICADA

ARQ-02/06