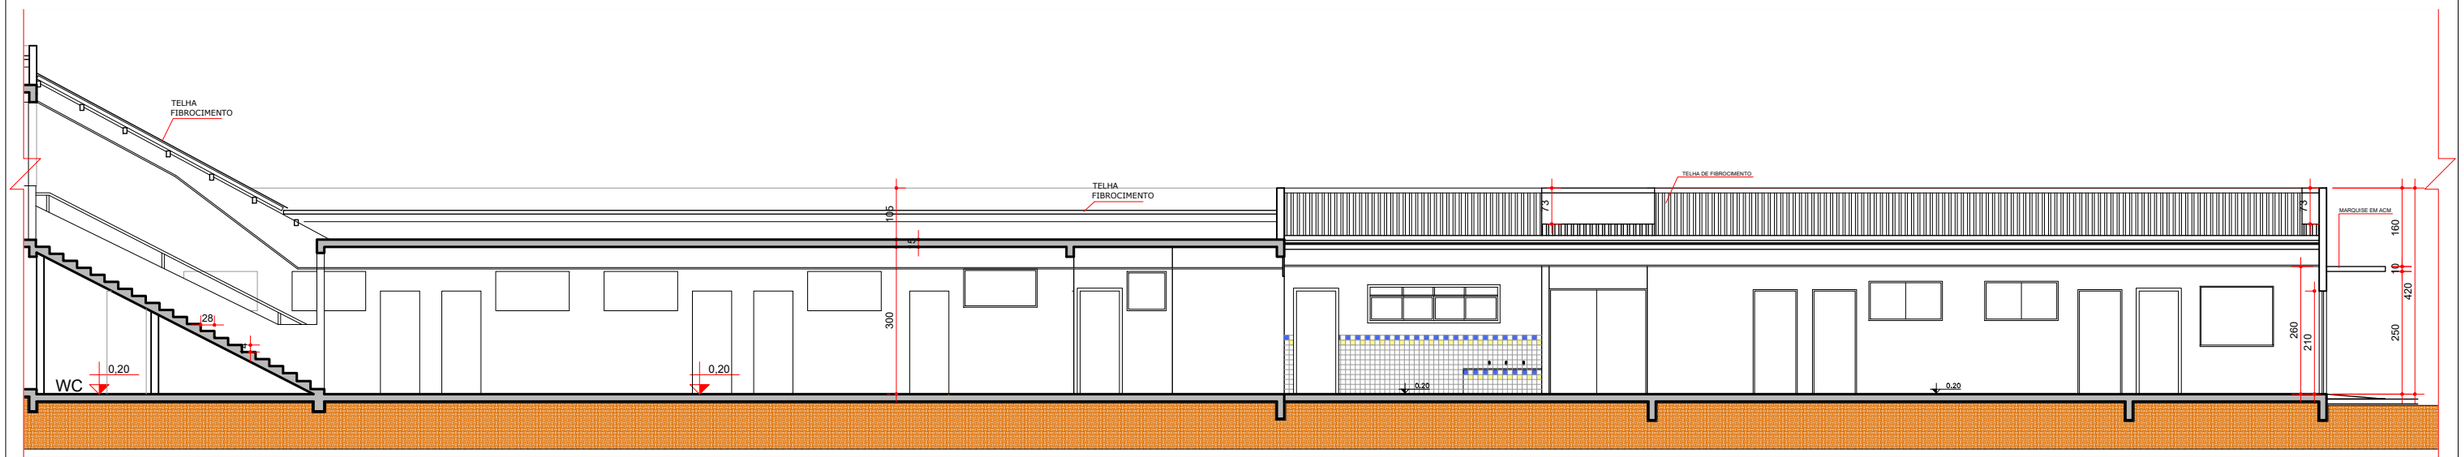

CORTE AA'

ESCALA _____1/100

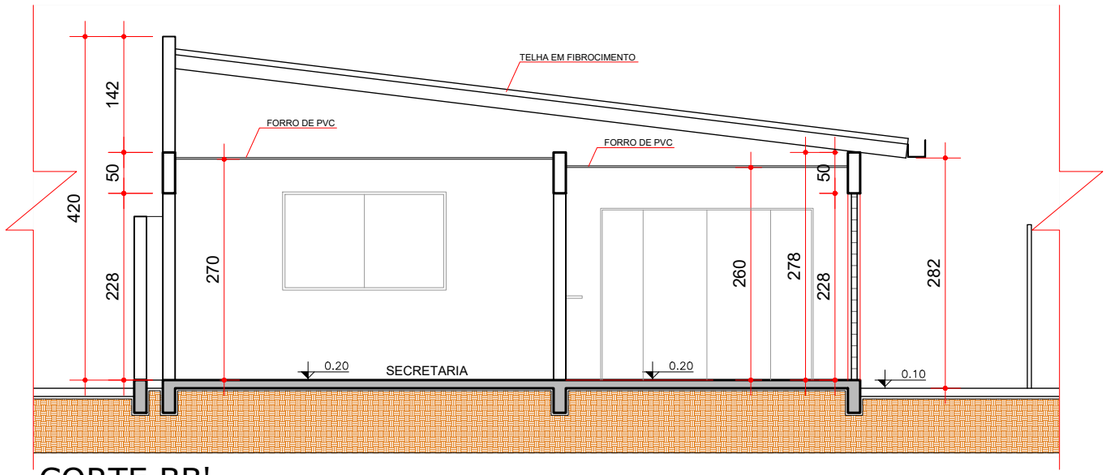

CORTE BB'

ESCALA _____1/75

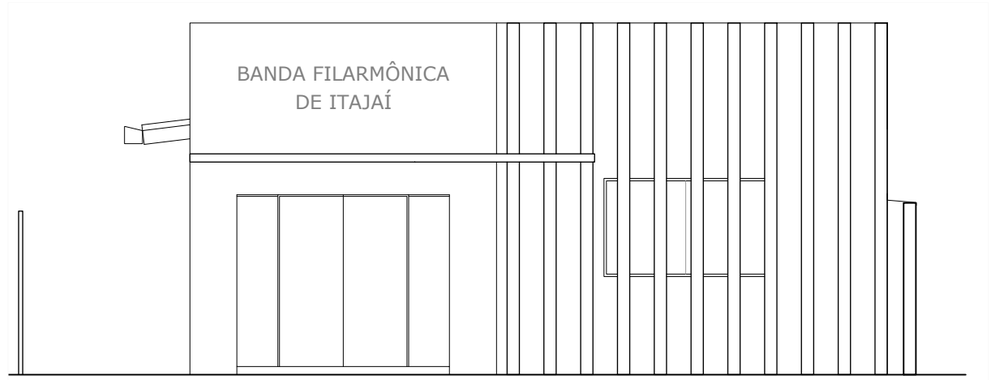

FACHADA PRINCIPAL

ESCALA _____1/75

PERSPECTIVA FACHADA

PERSPECTIVA FACHADA

EQUIPE TÉCNICA

ELMIR BORTOLANZA
ARQUITETO E URBANISTA
CAU A48286-2

RESPONSÁVEL TÉCNICO

BRUNA KLOTZ STOLTZ

OBRA	REFORMA E AMPLIAÇÃO
EDIFICAÇÃO	BANDA FILARMONICA DE ITAJAÍ
ENDEREÇO	RUA ESTEFANO JOSÉ VANOLLI, 941 - SÃO VICENTE ITAJAÍ, SC. CEP: 88309-201
PROJETO	ARQUITETÔNICO
ARQUIVO	
CONTEÚDO	CORTES; FACHADA; PERSPECTIVA
ETAPA	ANTEPROJETO
ESCALA	INDICADA
FOLHA	ARQ-04/06