




PLANTA COBERTURA DEMOLIR
ESCALA 1/75

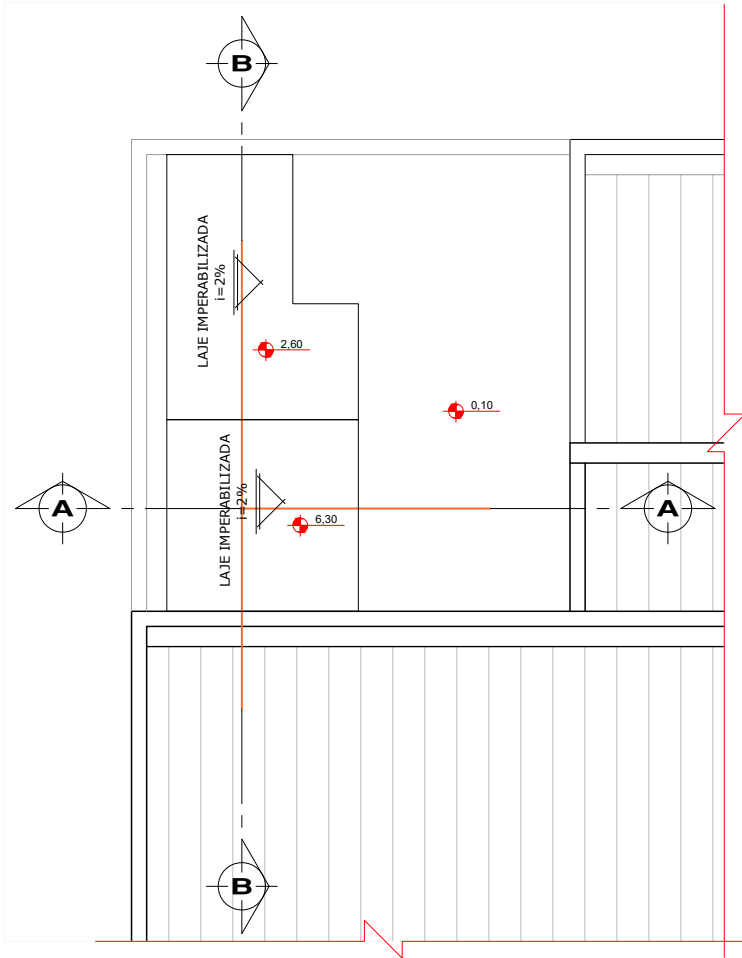


PLANTA COBERTURA
ESCALA 1/75

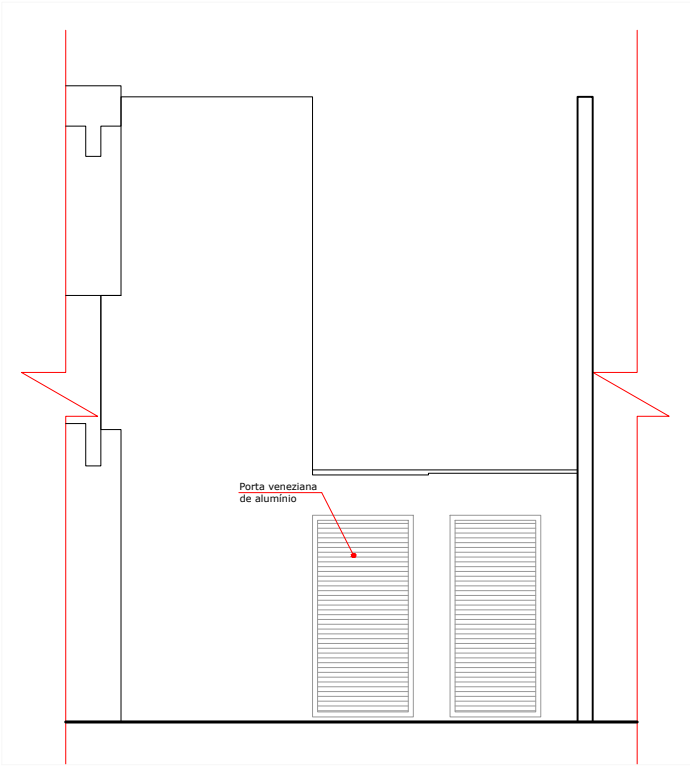

VISTA A
ESCALA 1/75

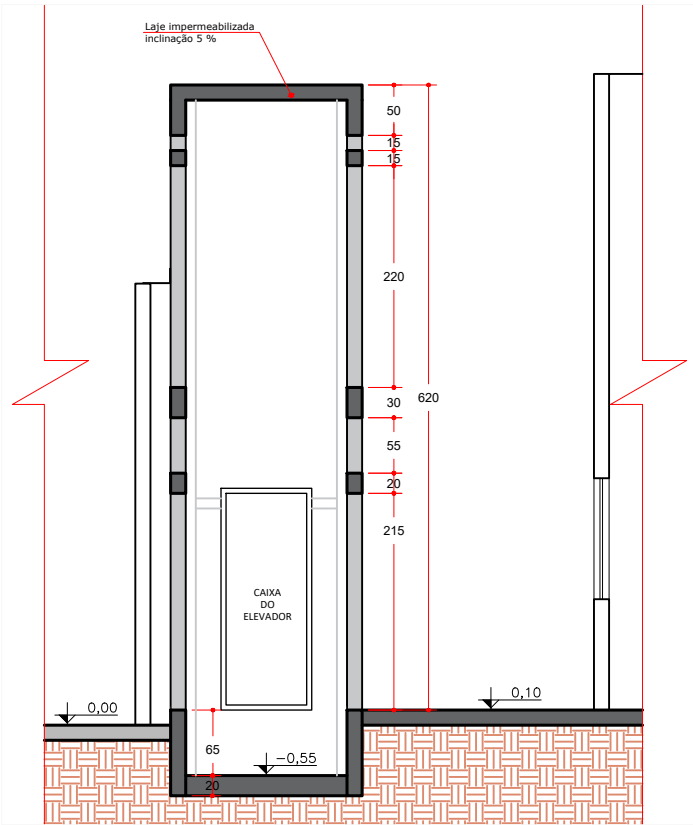

CORTE AA'
ESCALA 1/75

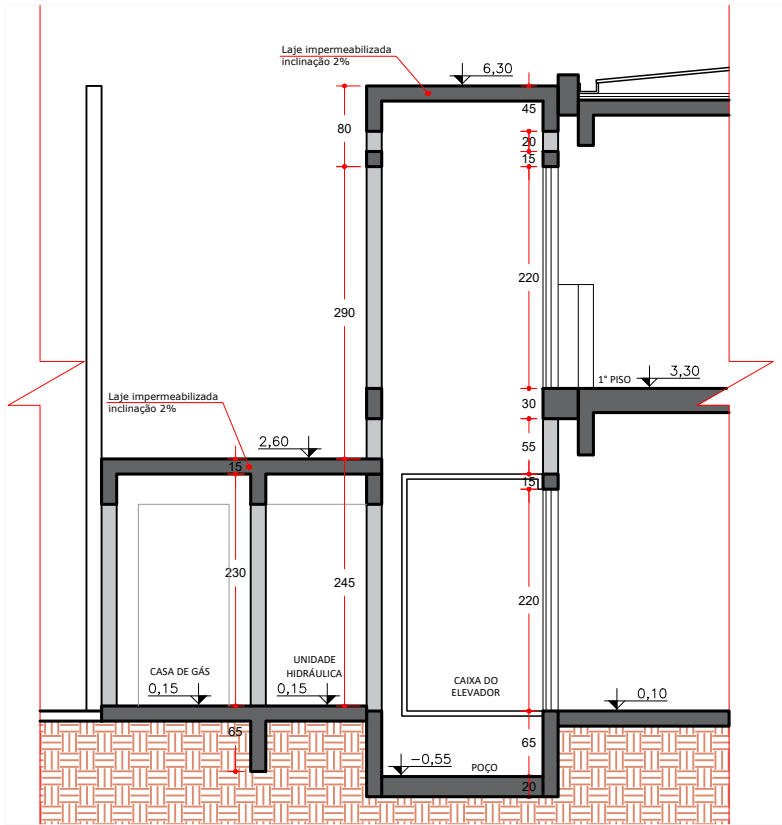

CORTE BB'
ESCALA 1/75

	EQUIPE TÉCNICA		RESPONSÁVEL TÉCNICO	
	ELMIR BORTOLANZA		BRUNA KLOTZ STOLTZ	
	ARQUITETO E URBANISTA			
	CAU A48286-2			
OBRA				
REFORMA E AMPLIAÇÃO				
EDIFICAÇÃO				
EB ANÍBAL CÉSAR				
ENDEREÇO				
RUA ESTEFANO JOSÉ VANOLLI, 941 - SÃO VICENTE ITAJAÍ, SC. CEP: 88309-201				
PROJETO		ARQUIVO		
ARQUITETÔNICO				
CONTEÚDO		ETAPA		FOLHA
PLANTA COBERTURA; CORTE E VISTA		ANTEPROJETO		ARQ-06/06
		ESCALA		
		INDICADA		