


PB AMPLIAÇÃO

ESCALA 1/50

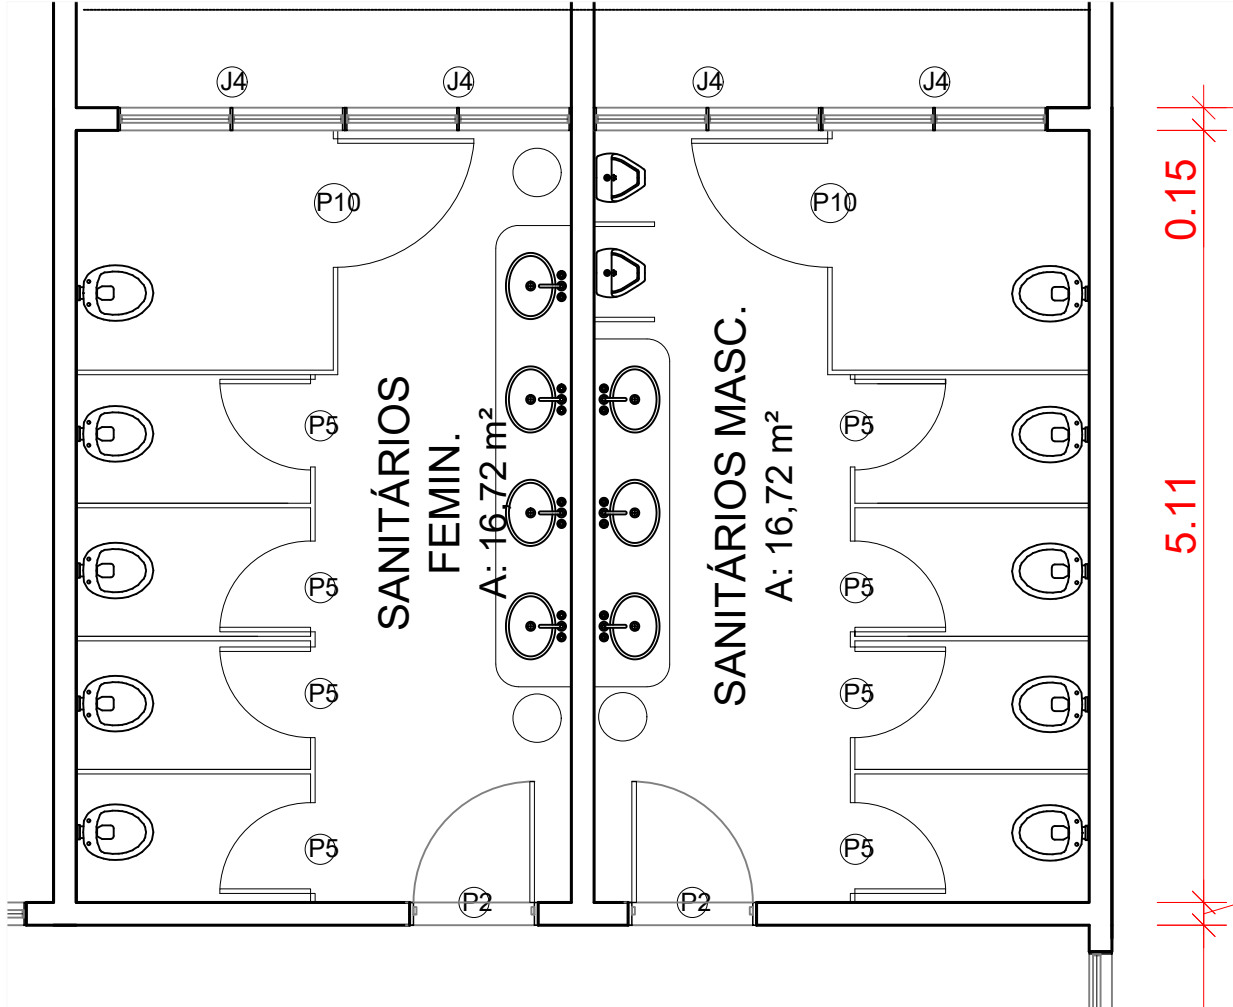

PB SANITÁRIOS

ESCALA 1/50

- EXECUTAR NOS DOIS SANITÁRIOS COLETIVOS DO 1º E DO 2º PISO.
- REMOÇÃO E RECOLOCAÇÃO DAS DIVISÓRIAS DE GRANITOS E PORTAS.
- DEMOLIÇÃO DO PISO CERÂMICO, 10 cm DE AZULEJOS E CONTRAPISO EXISTENTE.
- EXECUÇÃO DE MANTA ASFALTICA PARA IMPERMABILIZAÇÃO, ACABAMENTO EM RALOS E PONTOS DE ESGOTO COM EXECUÇÃO DE PROTEÇÃO MECÂNICA.
- EXECUÇÃO DO CONTRAPISO E PISO CERÂMICO, INCLUSIVE OS 10 cm NA PAREDE.

- EXECUÇÃO DE 1 SALA DE AULA NO 2º ANDAR DA EB MELVIN JONES.
- NECESSÁRIO A REMOÇÃO DA COBERTURA EXISTENTE PARA AMPLIAÇÃO DA SALA, RESPEITANDO OS PADRÕES ARQUITETÔNICOS EXISTENTE DA UNIDADE.



EQUIPE TÉCNICA
ELMIR BORTOLANZA
ARQUITETO E URBANISTA
CAU A48286-2

RESPONSÁVEL TÉCNICO
BRUNA KLOTZ STOLTZ

OBRA	AMPLIAÇÃO		
EDIFICAÇÃO	Escola Básica Cívico Militar Melvin Jones		
ENDEREÇO	R. Sebastião Romeu Soares, 640 - CEP: 88311-141 Cordeiros, Itajaí - SC		
PROJETO	ARQUITETÔNICO	ARQUIVO	
CONTEÚDO	SALA DE AULA	ETAPA	ANTEPROJETO
		ESCALA	INDICADA
		FOLHA ARQ-1/1	