


PLANTA BAIXA TÉRREO DEMOLIR

Esc.1/125

LEGENDA:  
DEMOLIR

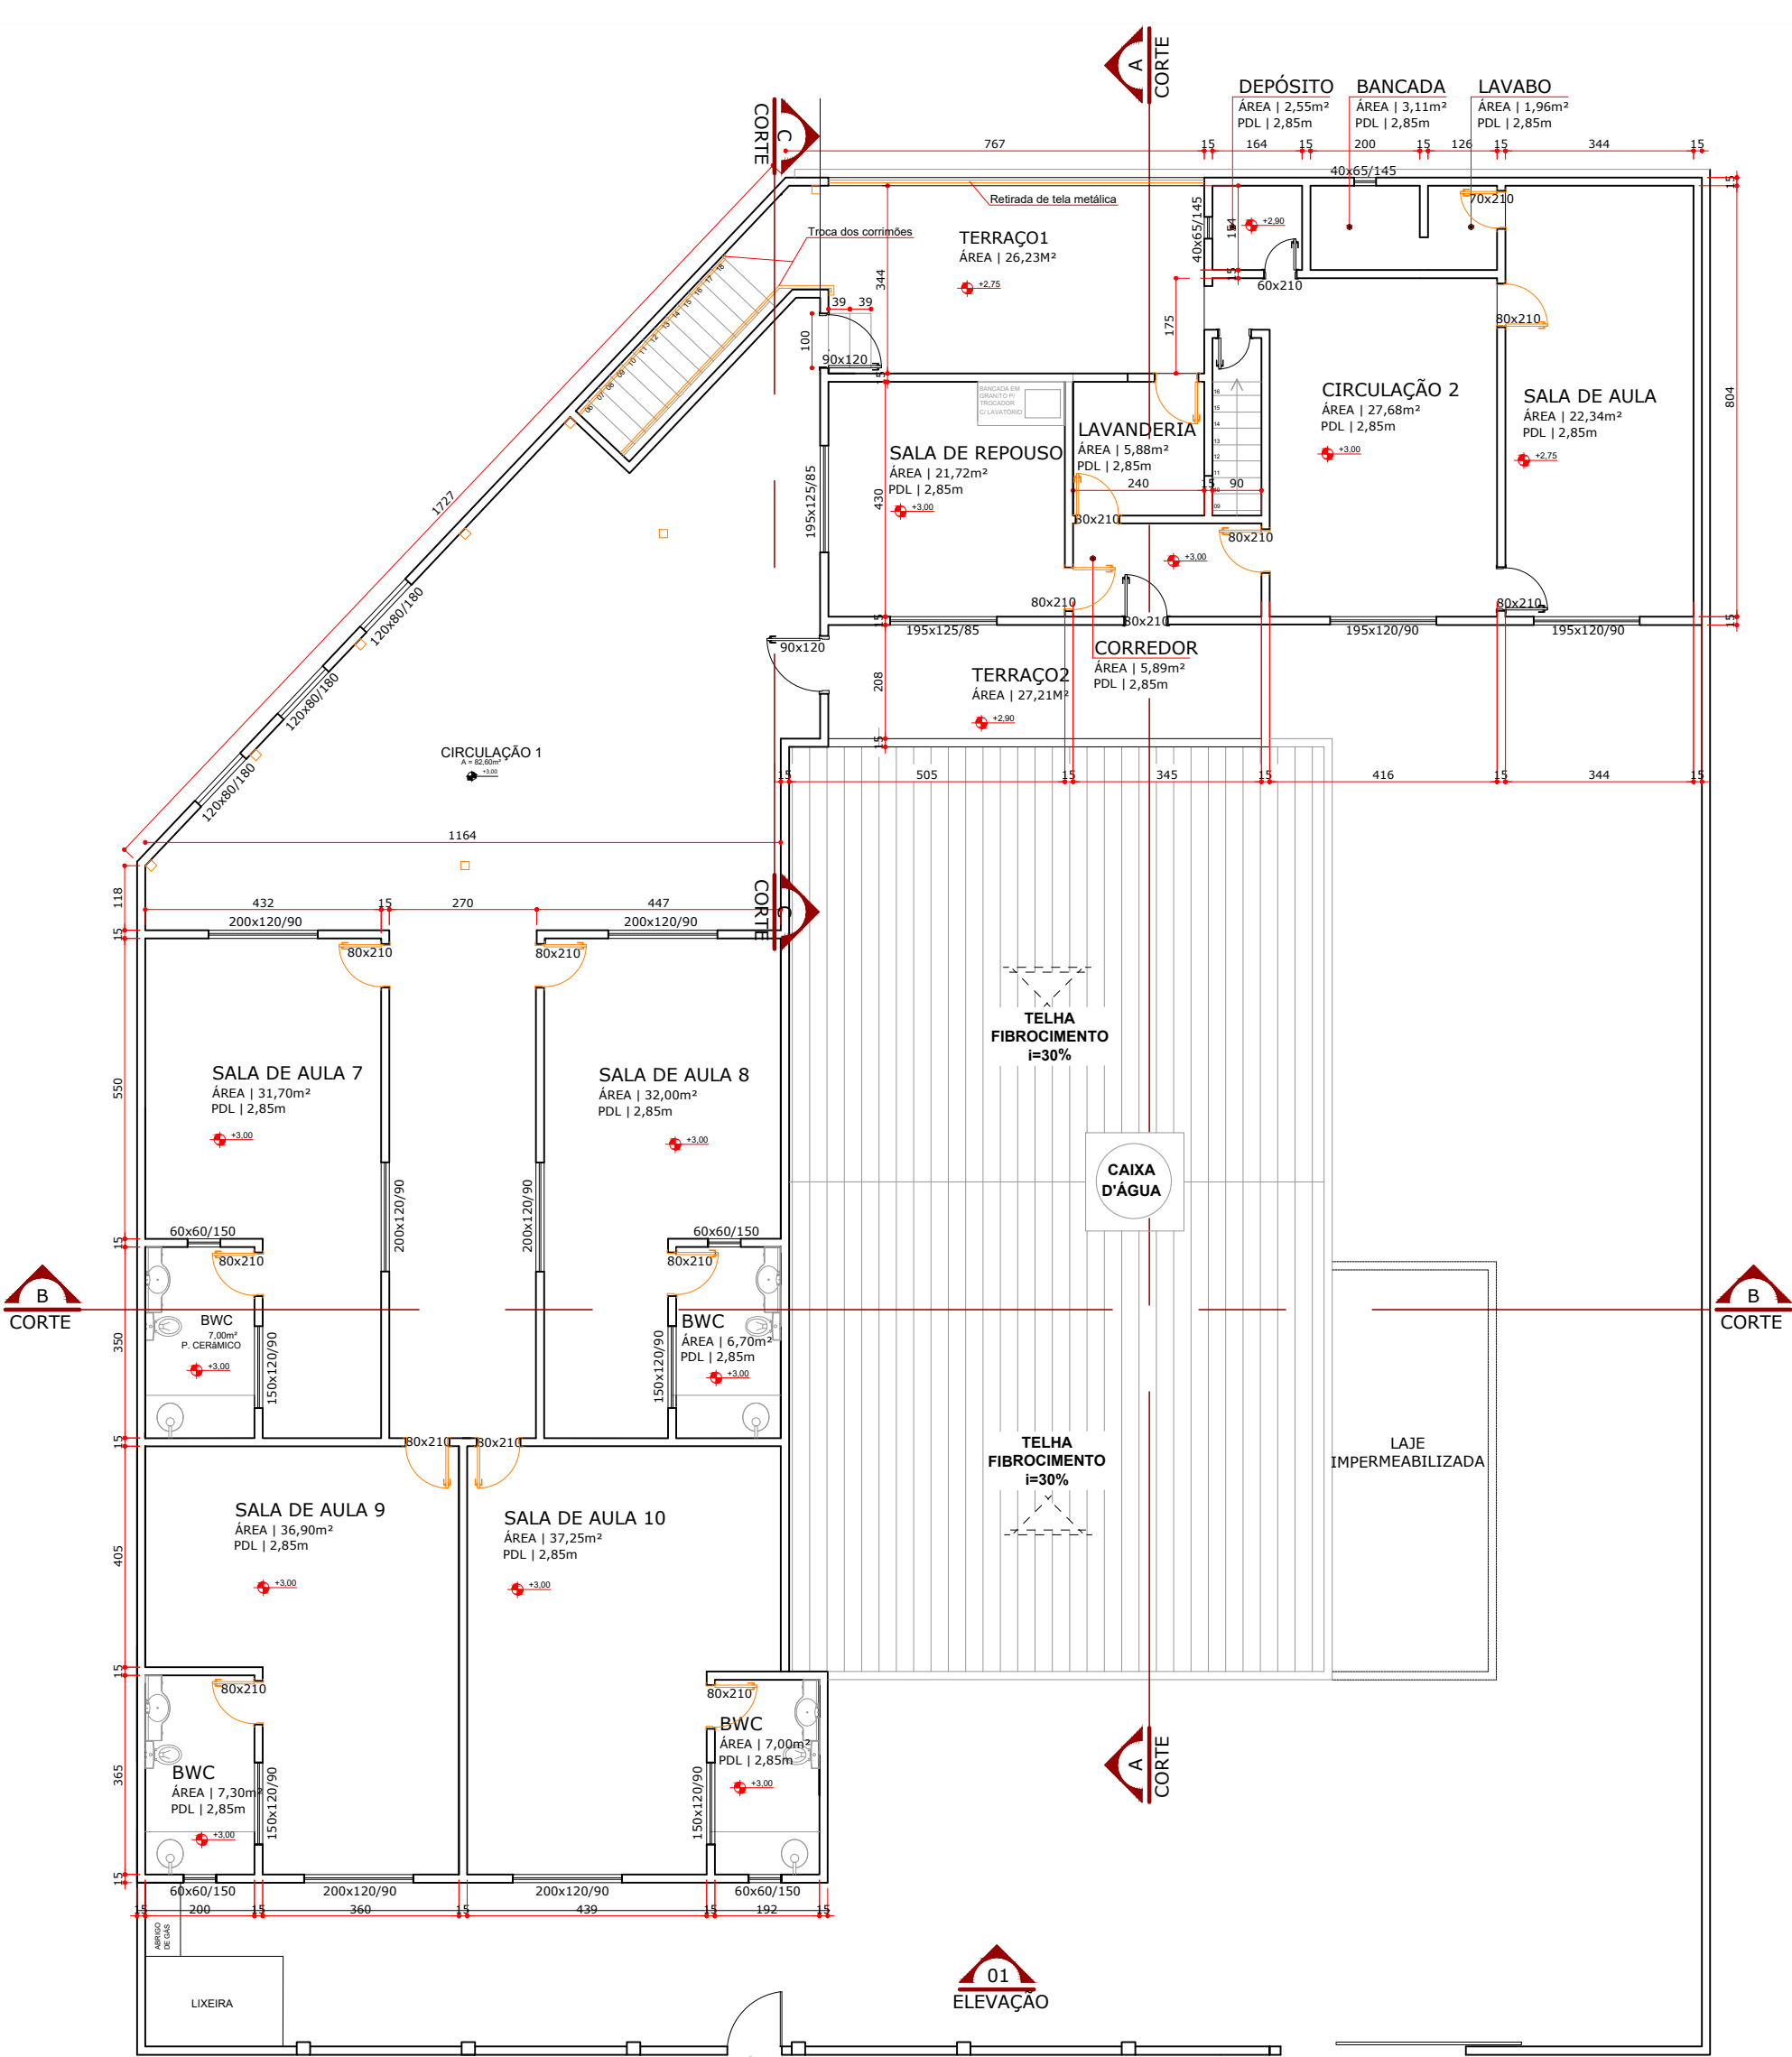

PLANTA BAIXA 2º ANDAR DEMOLIR

Esc.1/125


LEGENDA:  
DEMOLIR



EQUIPE TÉCNICA  
ELMIR BORTOLANZA  
ARQUITETO E URBANISTA  
CAU A48286-2


RESPONSÁVEL TÉCNICO  
BRUNA KLOTZ STOLTZ

OBRA		REFORMA	
EDIFICAÇÃO		CEI ROSANA APARECIDA DE SOUZA	
ENDEREÇO		R. FELIPE REISER- 88304-360 SÃO JOÃO - ITAJAÍ, SC.	
PROJETO		ARQUITETÔNICO	
CONTEÚDO		ARQUIVO	
		ETAPA	ANTEPROJETO
		ESCALA	INDICADA
		FOLHA	ARQ-01/06

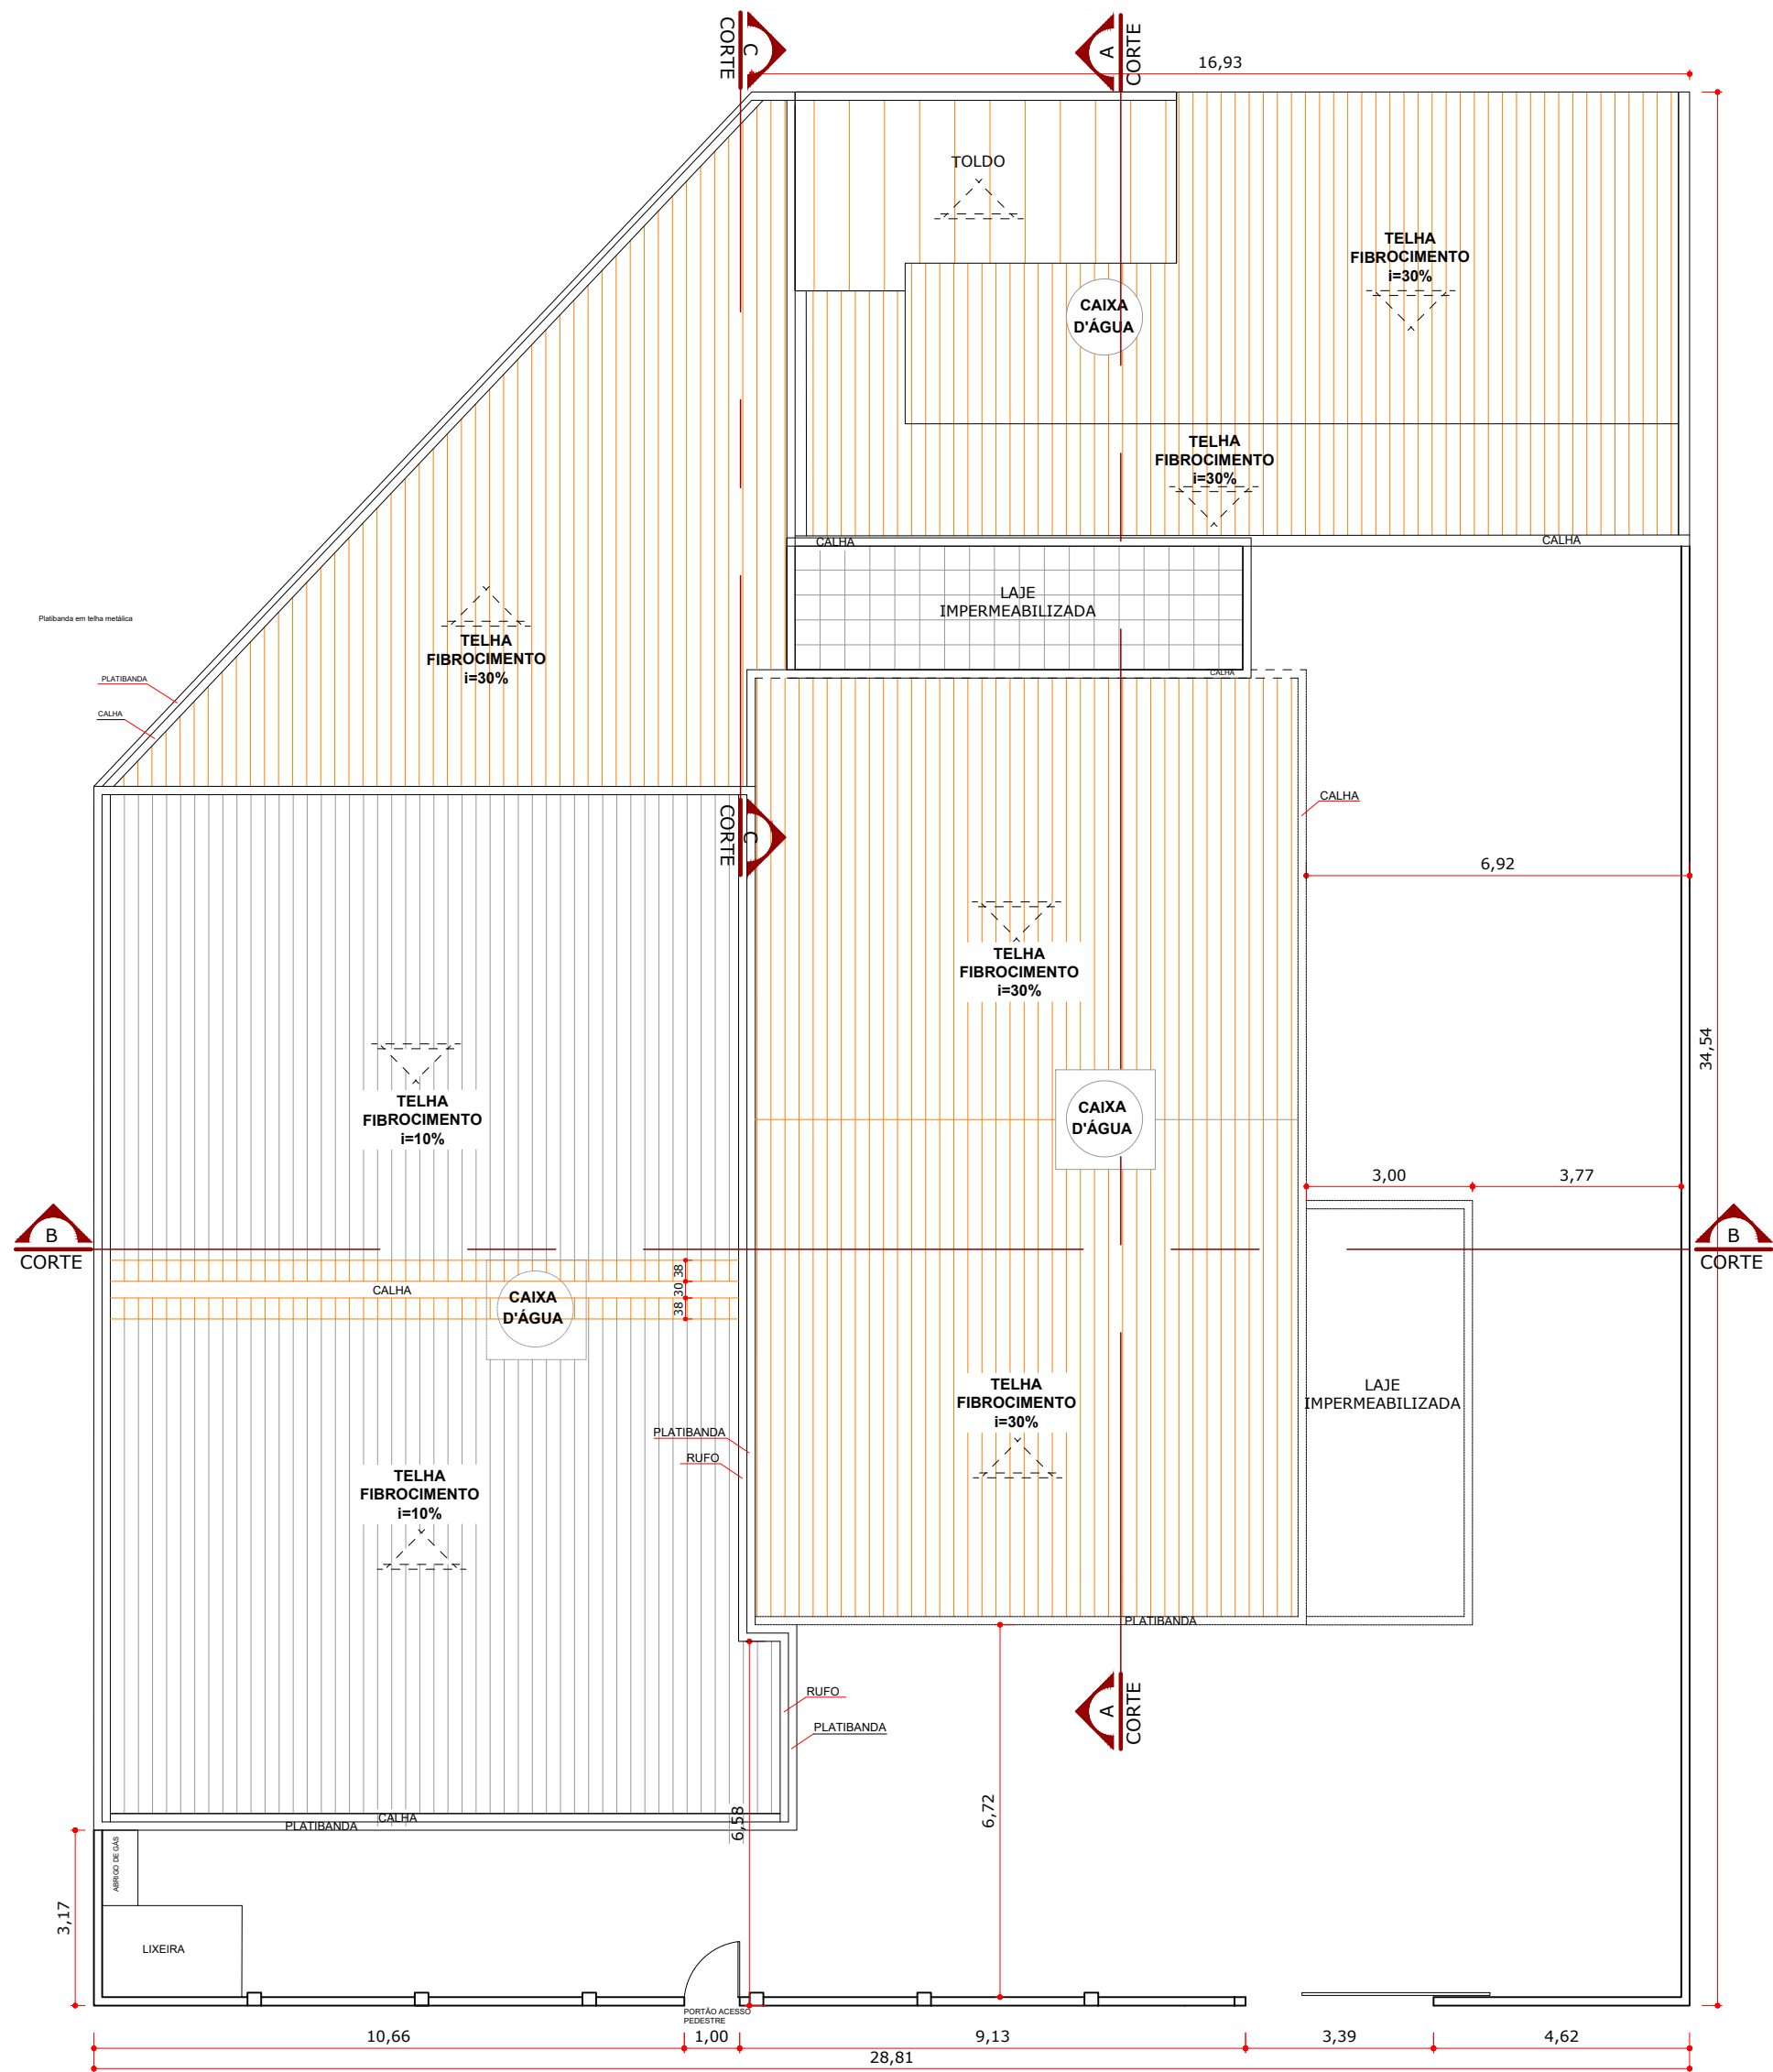

PLANTA COBERTURA DEMOLIR  
Esc.1/125

LEGENDA:  
DEMOLIR

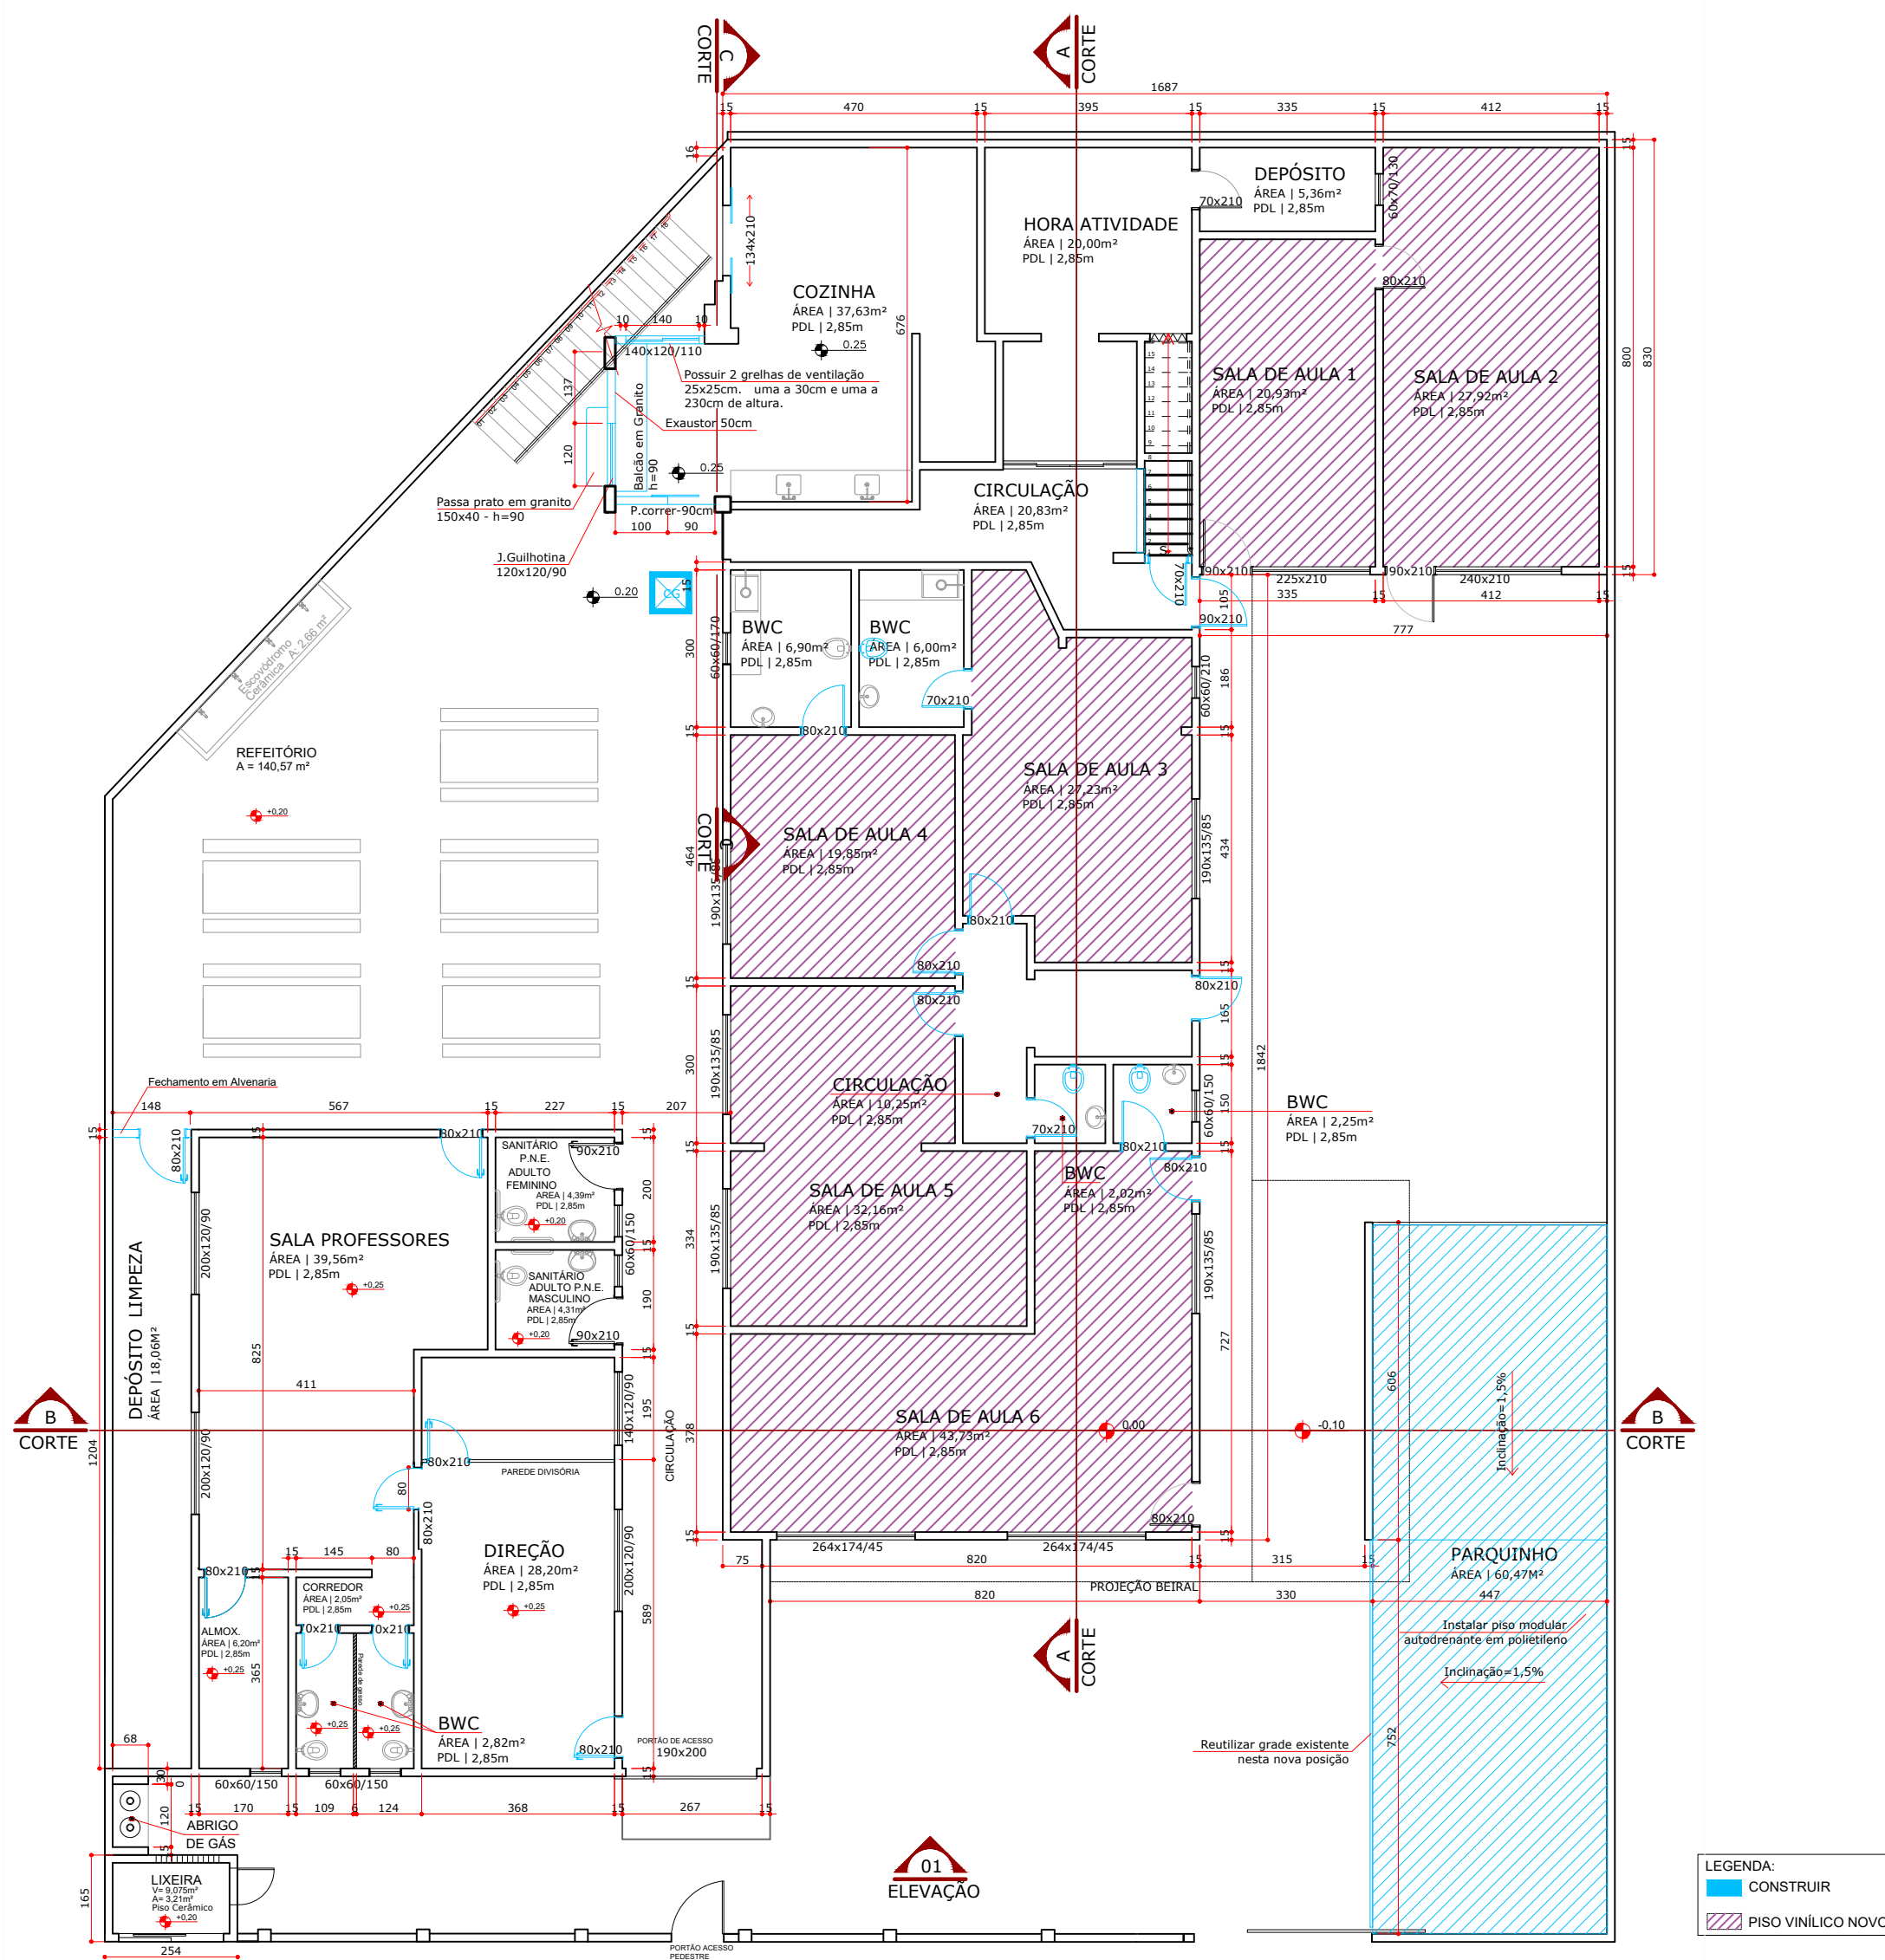


PLANTA BAIXA TÉRREO CONSTRUIR  
Esc.1/125



EQUIPE TÉCNICA  
ELMIR BORTOLANZA  
ARQUITETO E URBANISTA  
CAU A48286-2


RESPONSÁVEL TÉCNICO  
BRUNA KLOTZ STOLTZ

OBRA	REFORMA		
EDIFICAÇÃO	CEI ROSANA APARECIDA DE SOUZA		
ENDEREÇO	R. FELIPE REISER- 88304-360 SÃO JOÃO - ITAJAÍ, SC.		
PROJETO	ARQUITETÔNICO		
CONTEÚDO	PLANTA BAIXA	ETAPA	ANTEPROJETO
		ESCALA	INDICADA
		FOLHA	ARQ-02/06

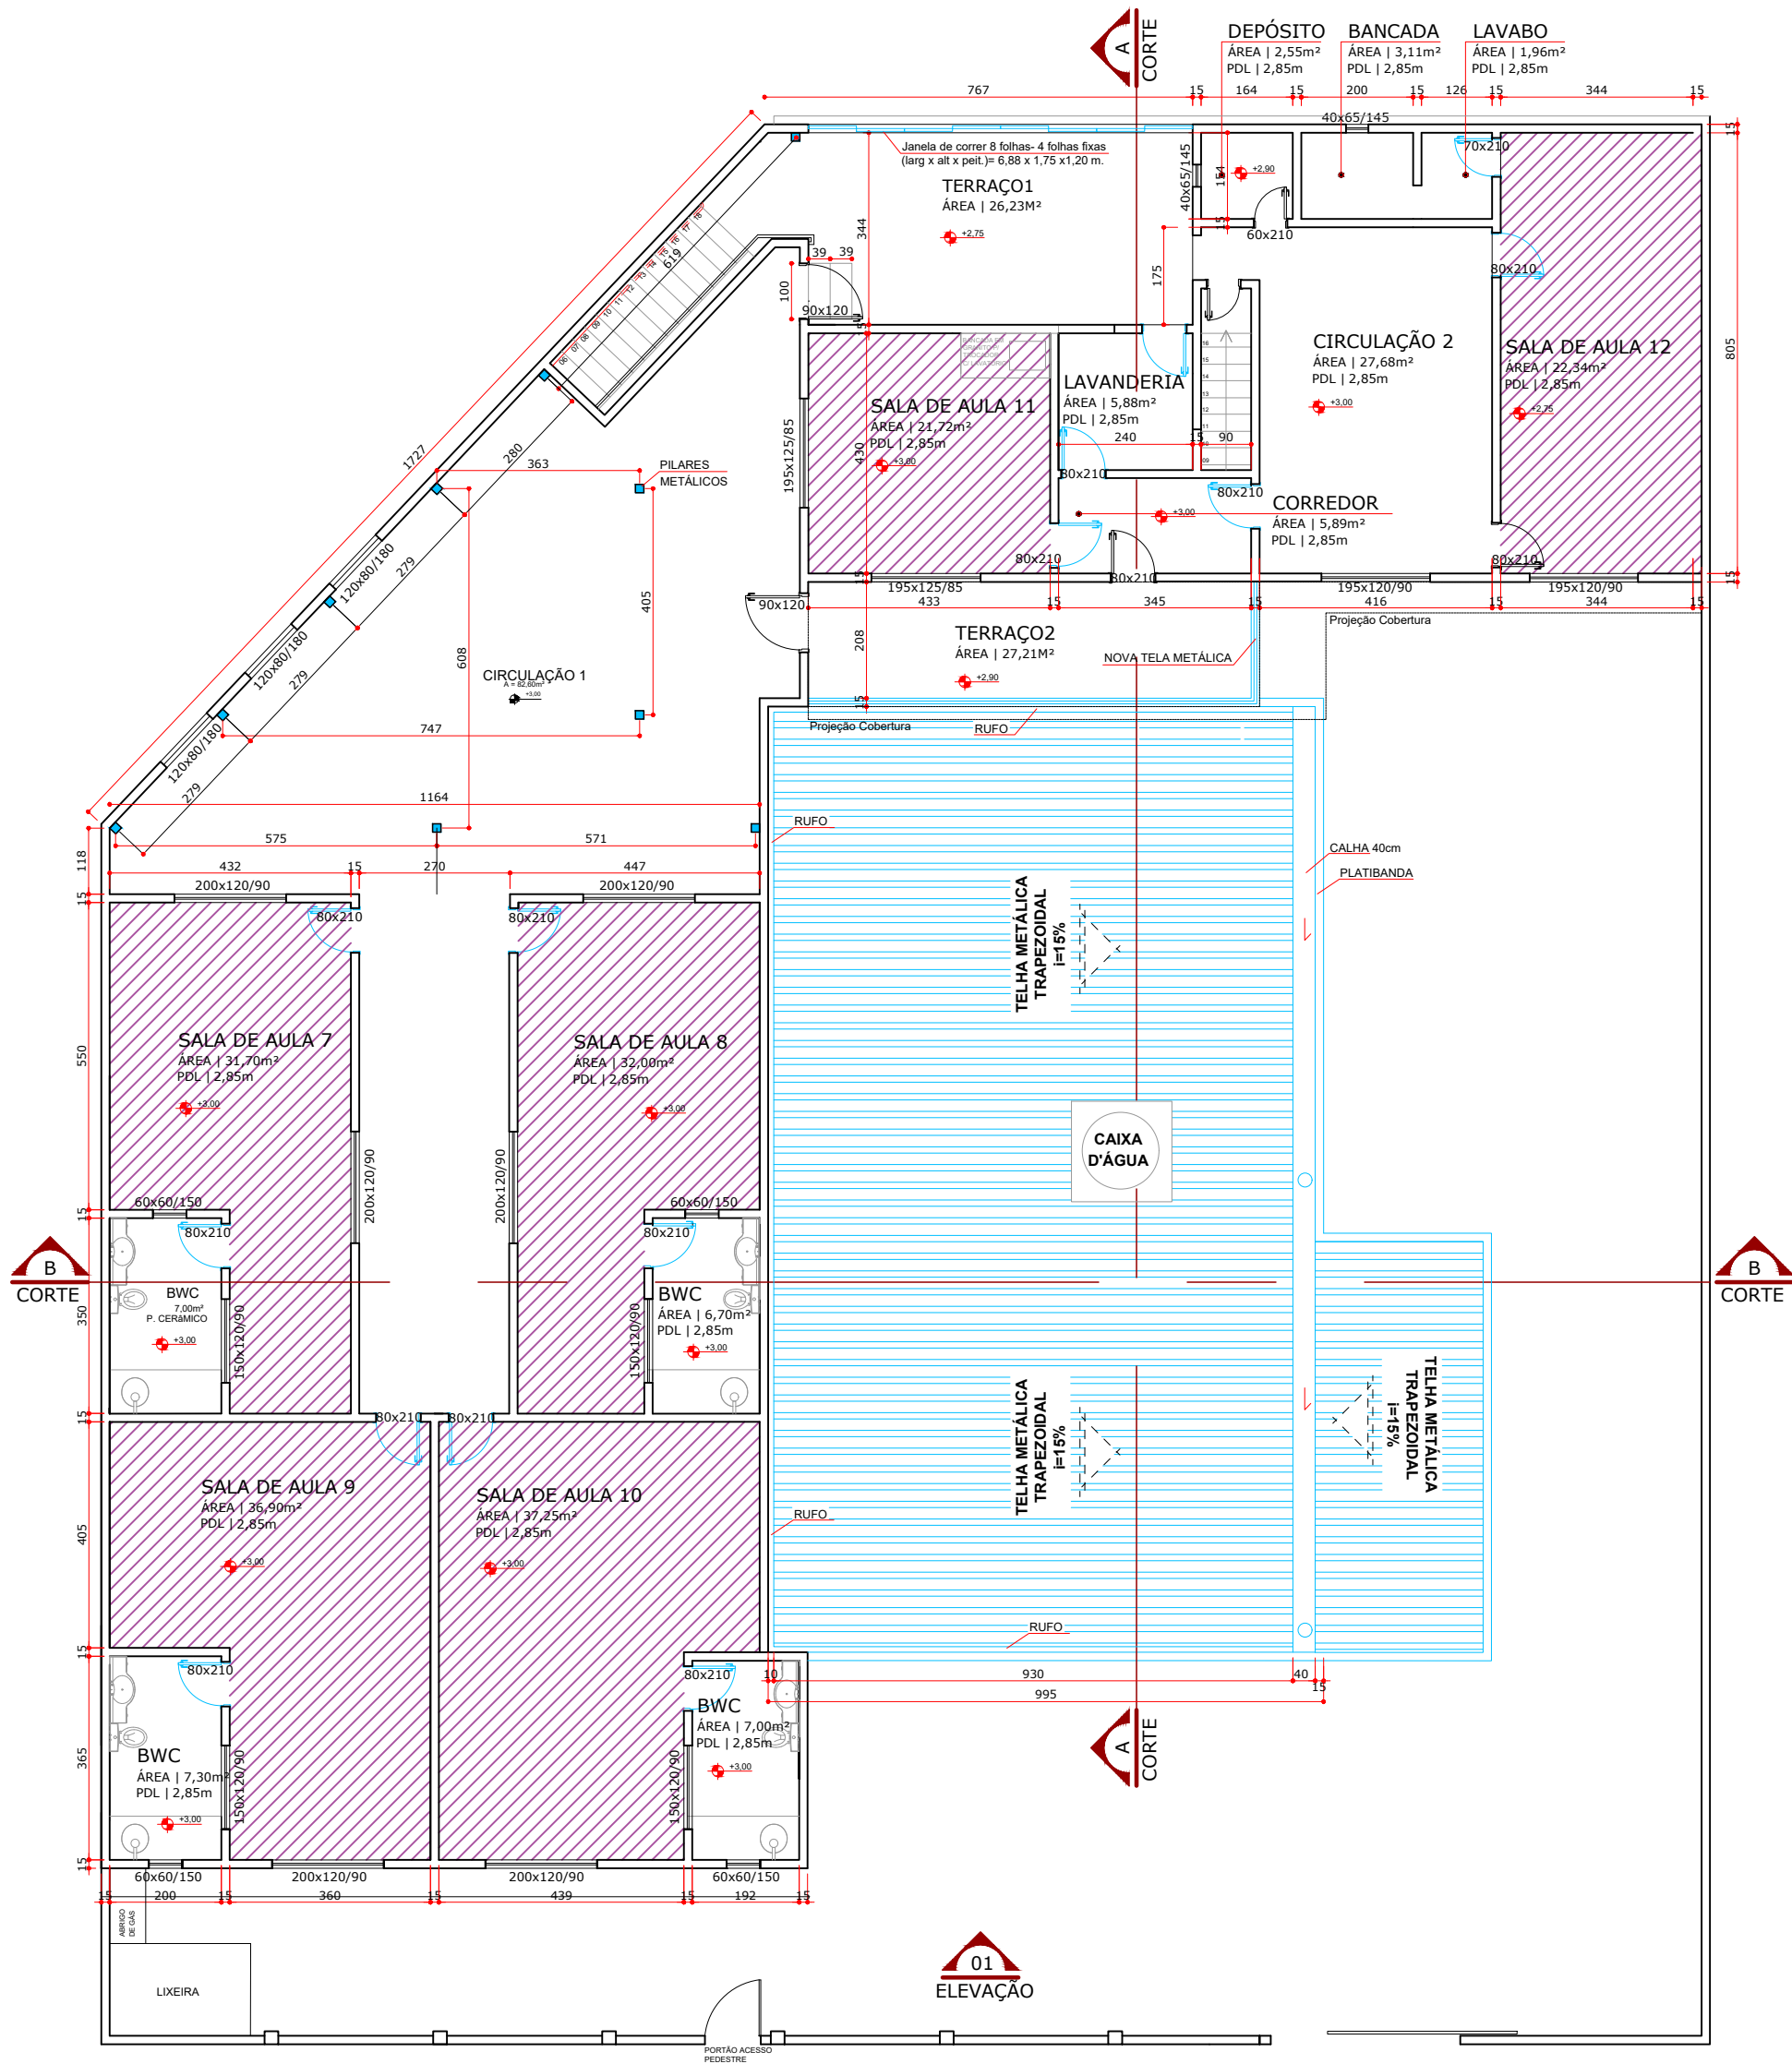

PLANTA 2º ANDAR CONSTRUIR  
Esc.1/125

LEGENDA:  
CONSTRUIR  
PISO VINÍLICO NOVO

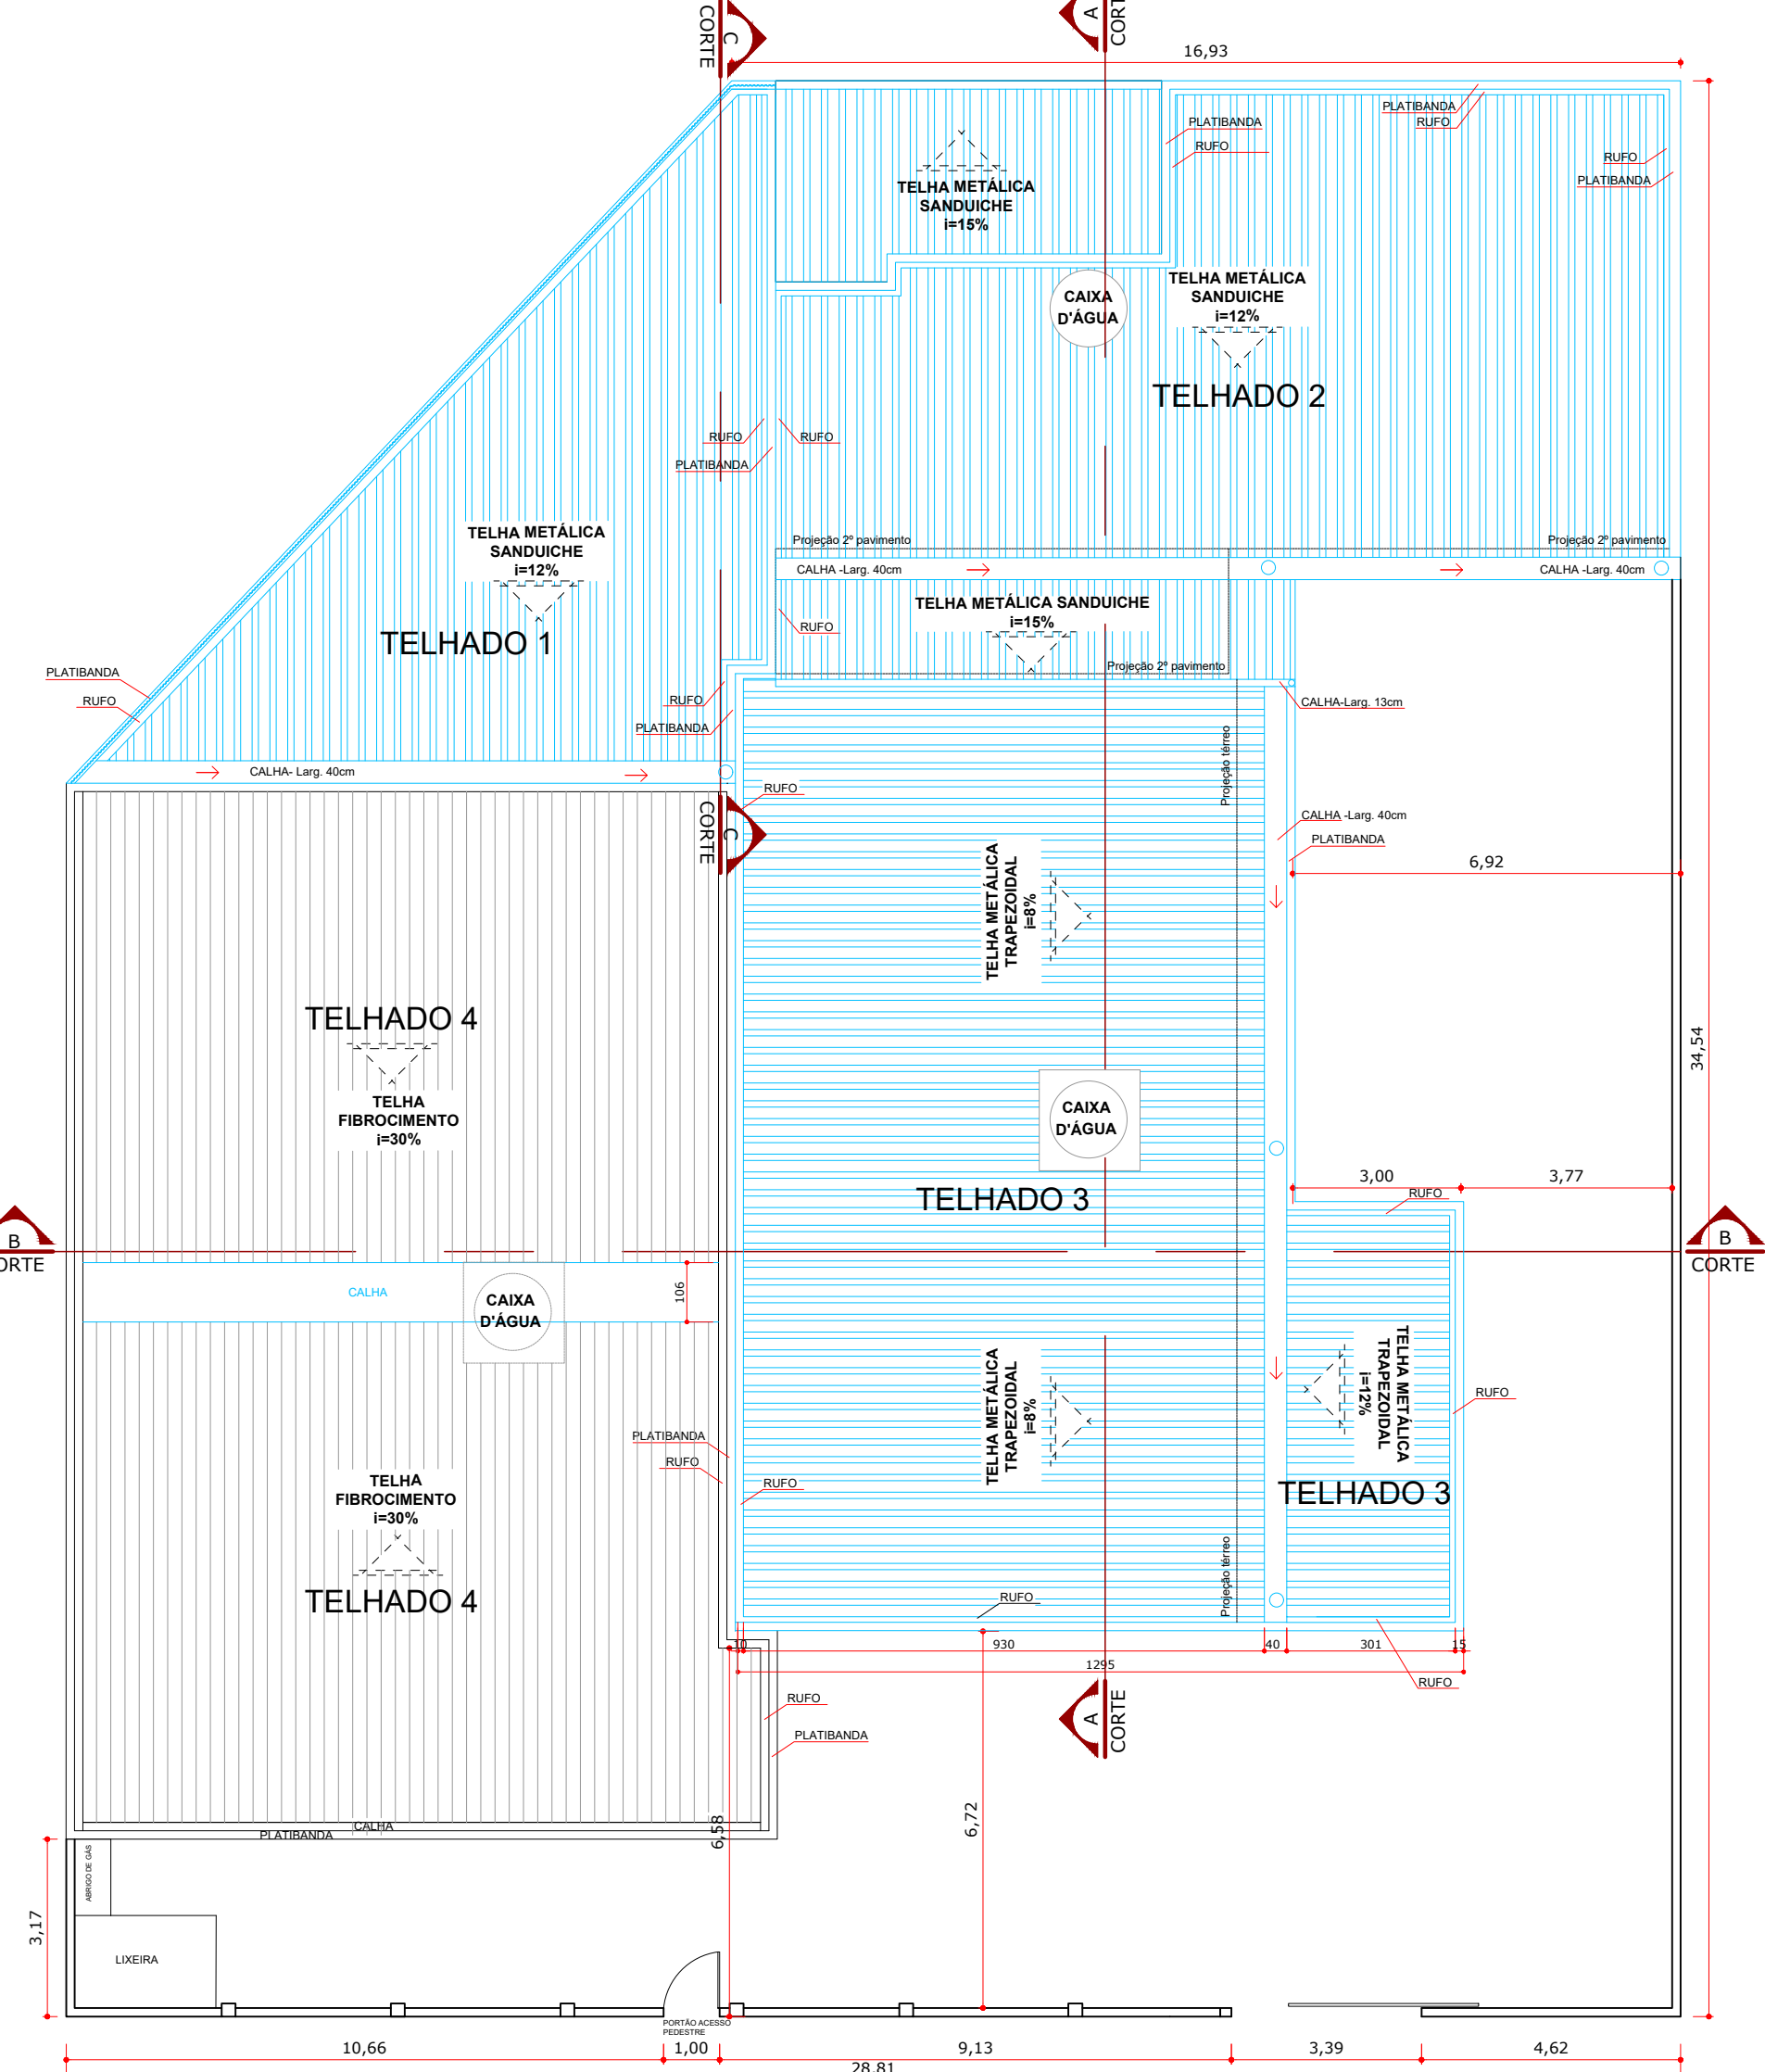

PLANTA COBERTURA CONSTRUIR  
Esc.1/125




EQUIPE TÉCNICA  
ELMIR BORTOLANZA  
ARQUITETO E URBANISTA  
CAU A48286-2

RESPONSÁVEL TÉCNICO  
BRUNA KLOTZ STOLTZ


OBRA	REFORMA		
EDIFICAÇÃO	CEI ROSANA APARECIDA DE SOUZA		
ENDEREÇO	R. FELIPE REISER- 88304-360 SÃO JOÃO - ITAJAÍ, SC.		
PROJETO	ARQUITETÔNICO		ARQUIVO
CONTEÚDO	PLANTA BAIXA	ETAPA	ANTEPROJETO
		ESCALA	INDICADA
		FOLHA ARQ-03/06	



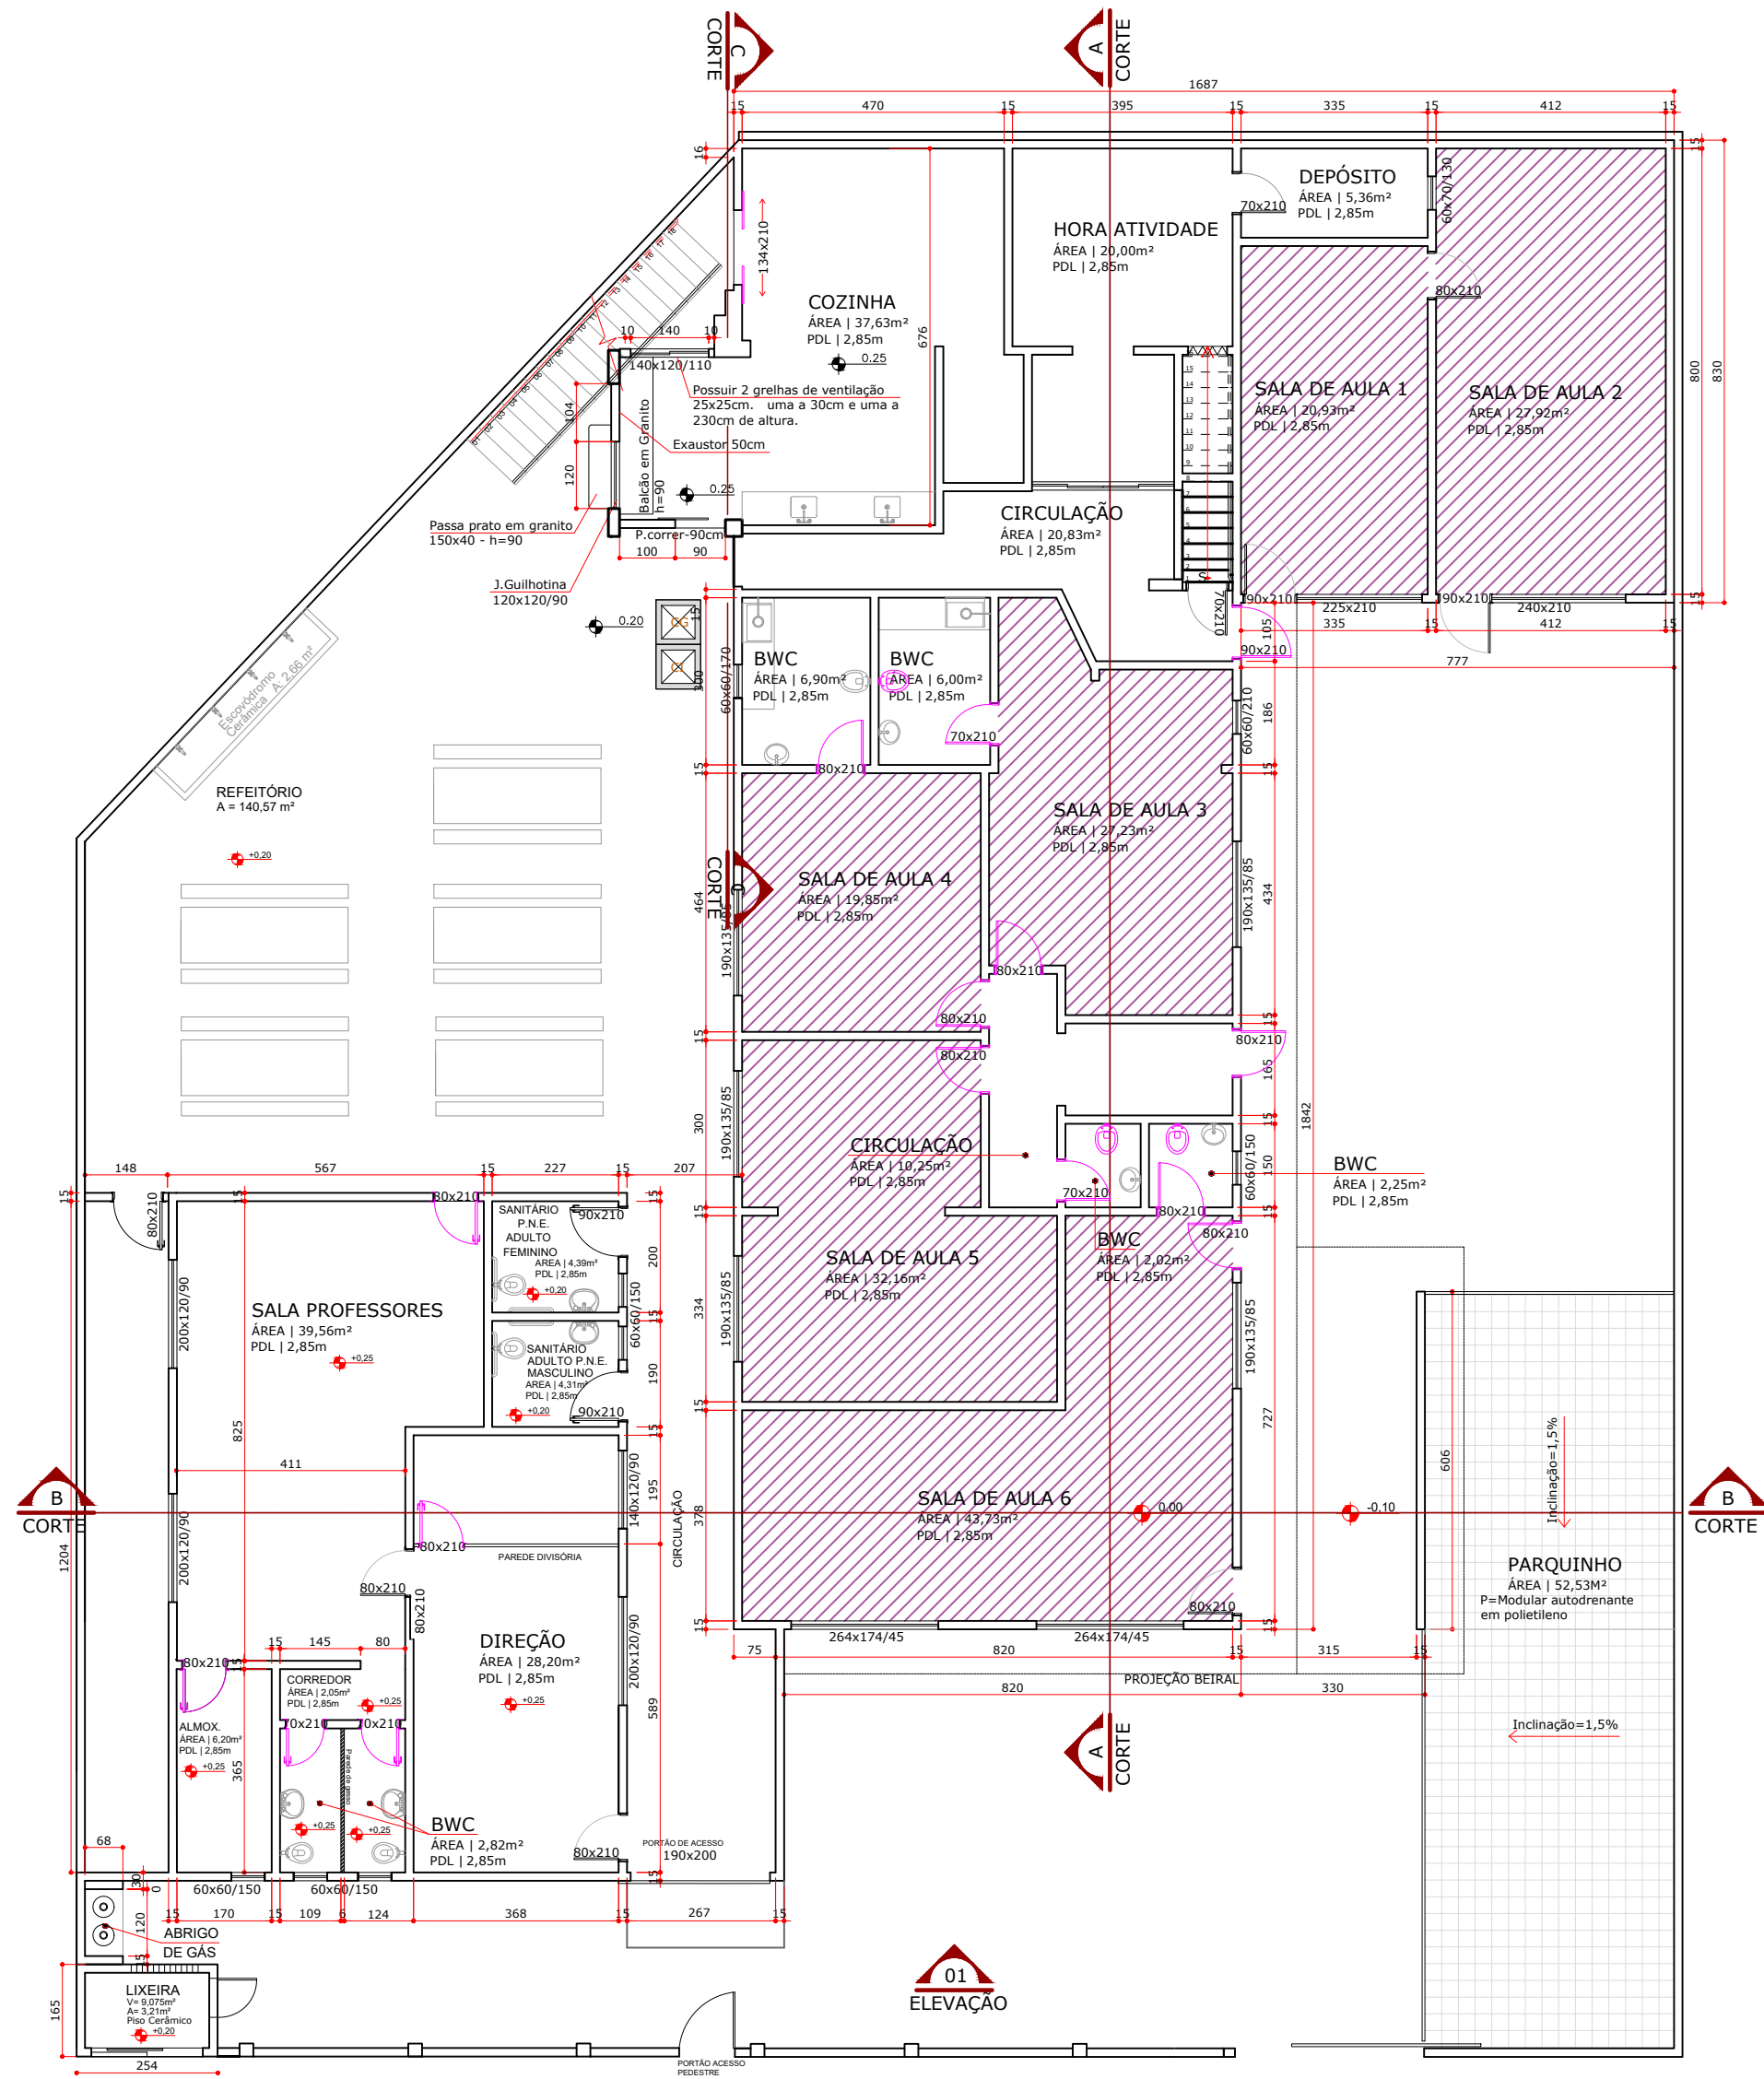

PLANTA BAIXA TÉRREO  
Esc.1/125

LEGENDA:  
PORTAS A SEREM TROCADAS  
VASOS A SEREM TROCADOS POR MODELO INFANTIL  
PISO VINÍLICO NOVO

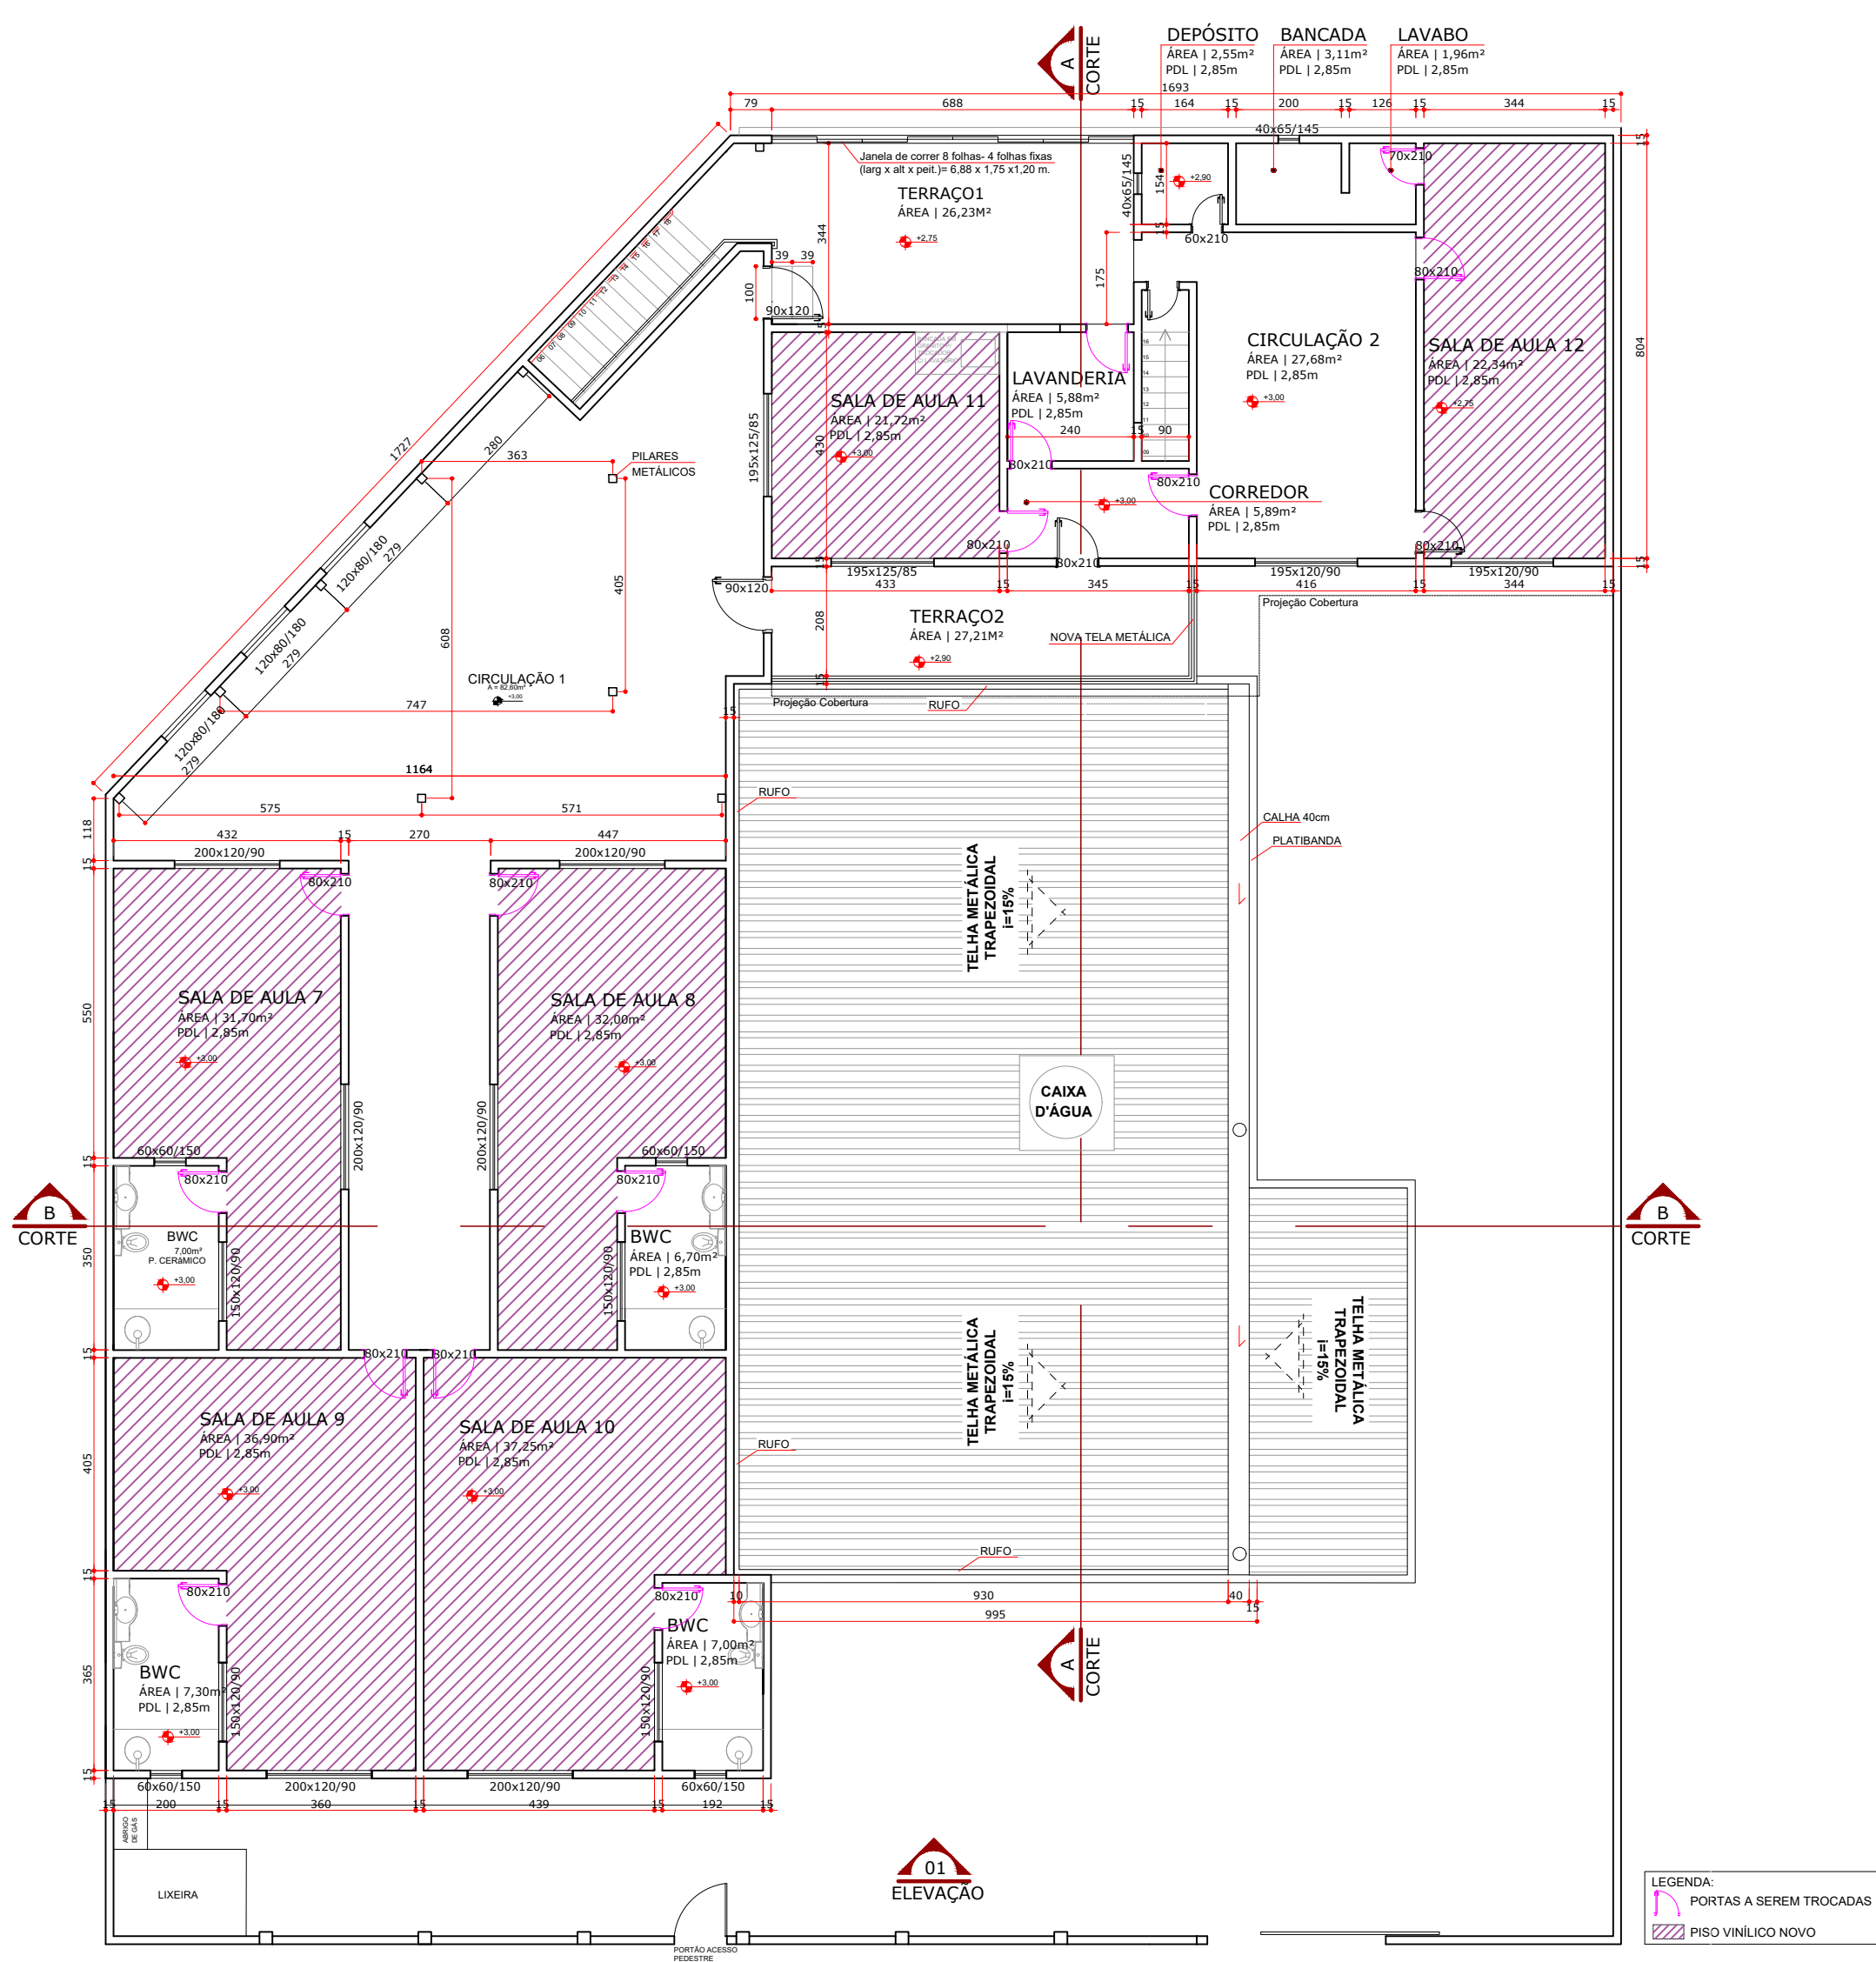


PLANTA BAIXA 2º ANDAR  
Esc.1/125



EQUIPE TÉCNICA  
ELMIR BORTOLANZA  
ARQUITETO E URBANISTA  
CAU A48286-2


RESPONSÁVEL TÉCNICO  
BRUNA KLOTZ STOLTZ

OBRA	REFORMA		
EDIFICAÇÃO	CEI ROSANA APARECIDA DE SOUZA		
ENDEREÇO	R. FELIPE REISER- 88304-360 SÃO JOÃO - ITAJAÍ, SC.		
PROJETO	ARQUITETÔNICO		
CONTEÚDO	PLANTA BAIXA	ETAPA	ANTEPROJETO
		ESCALA	INDICADA
		FOLHA	ARQ-04/06

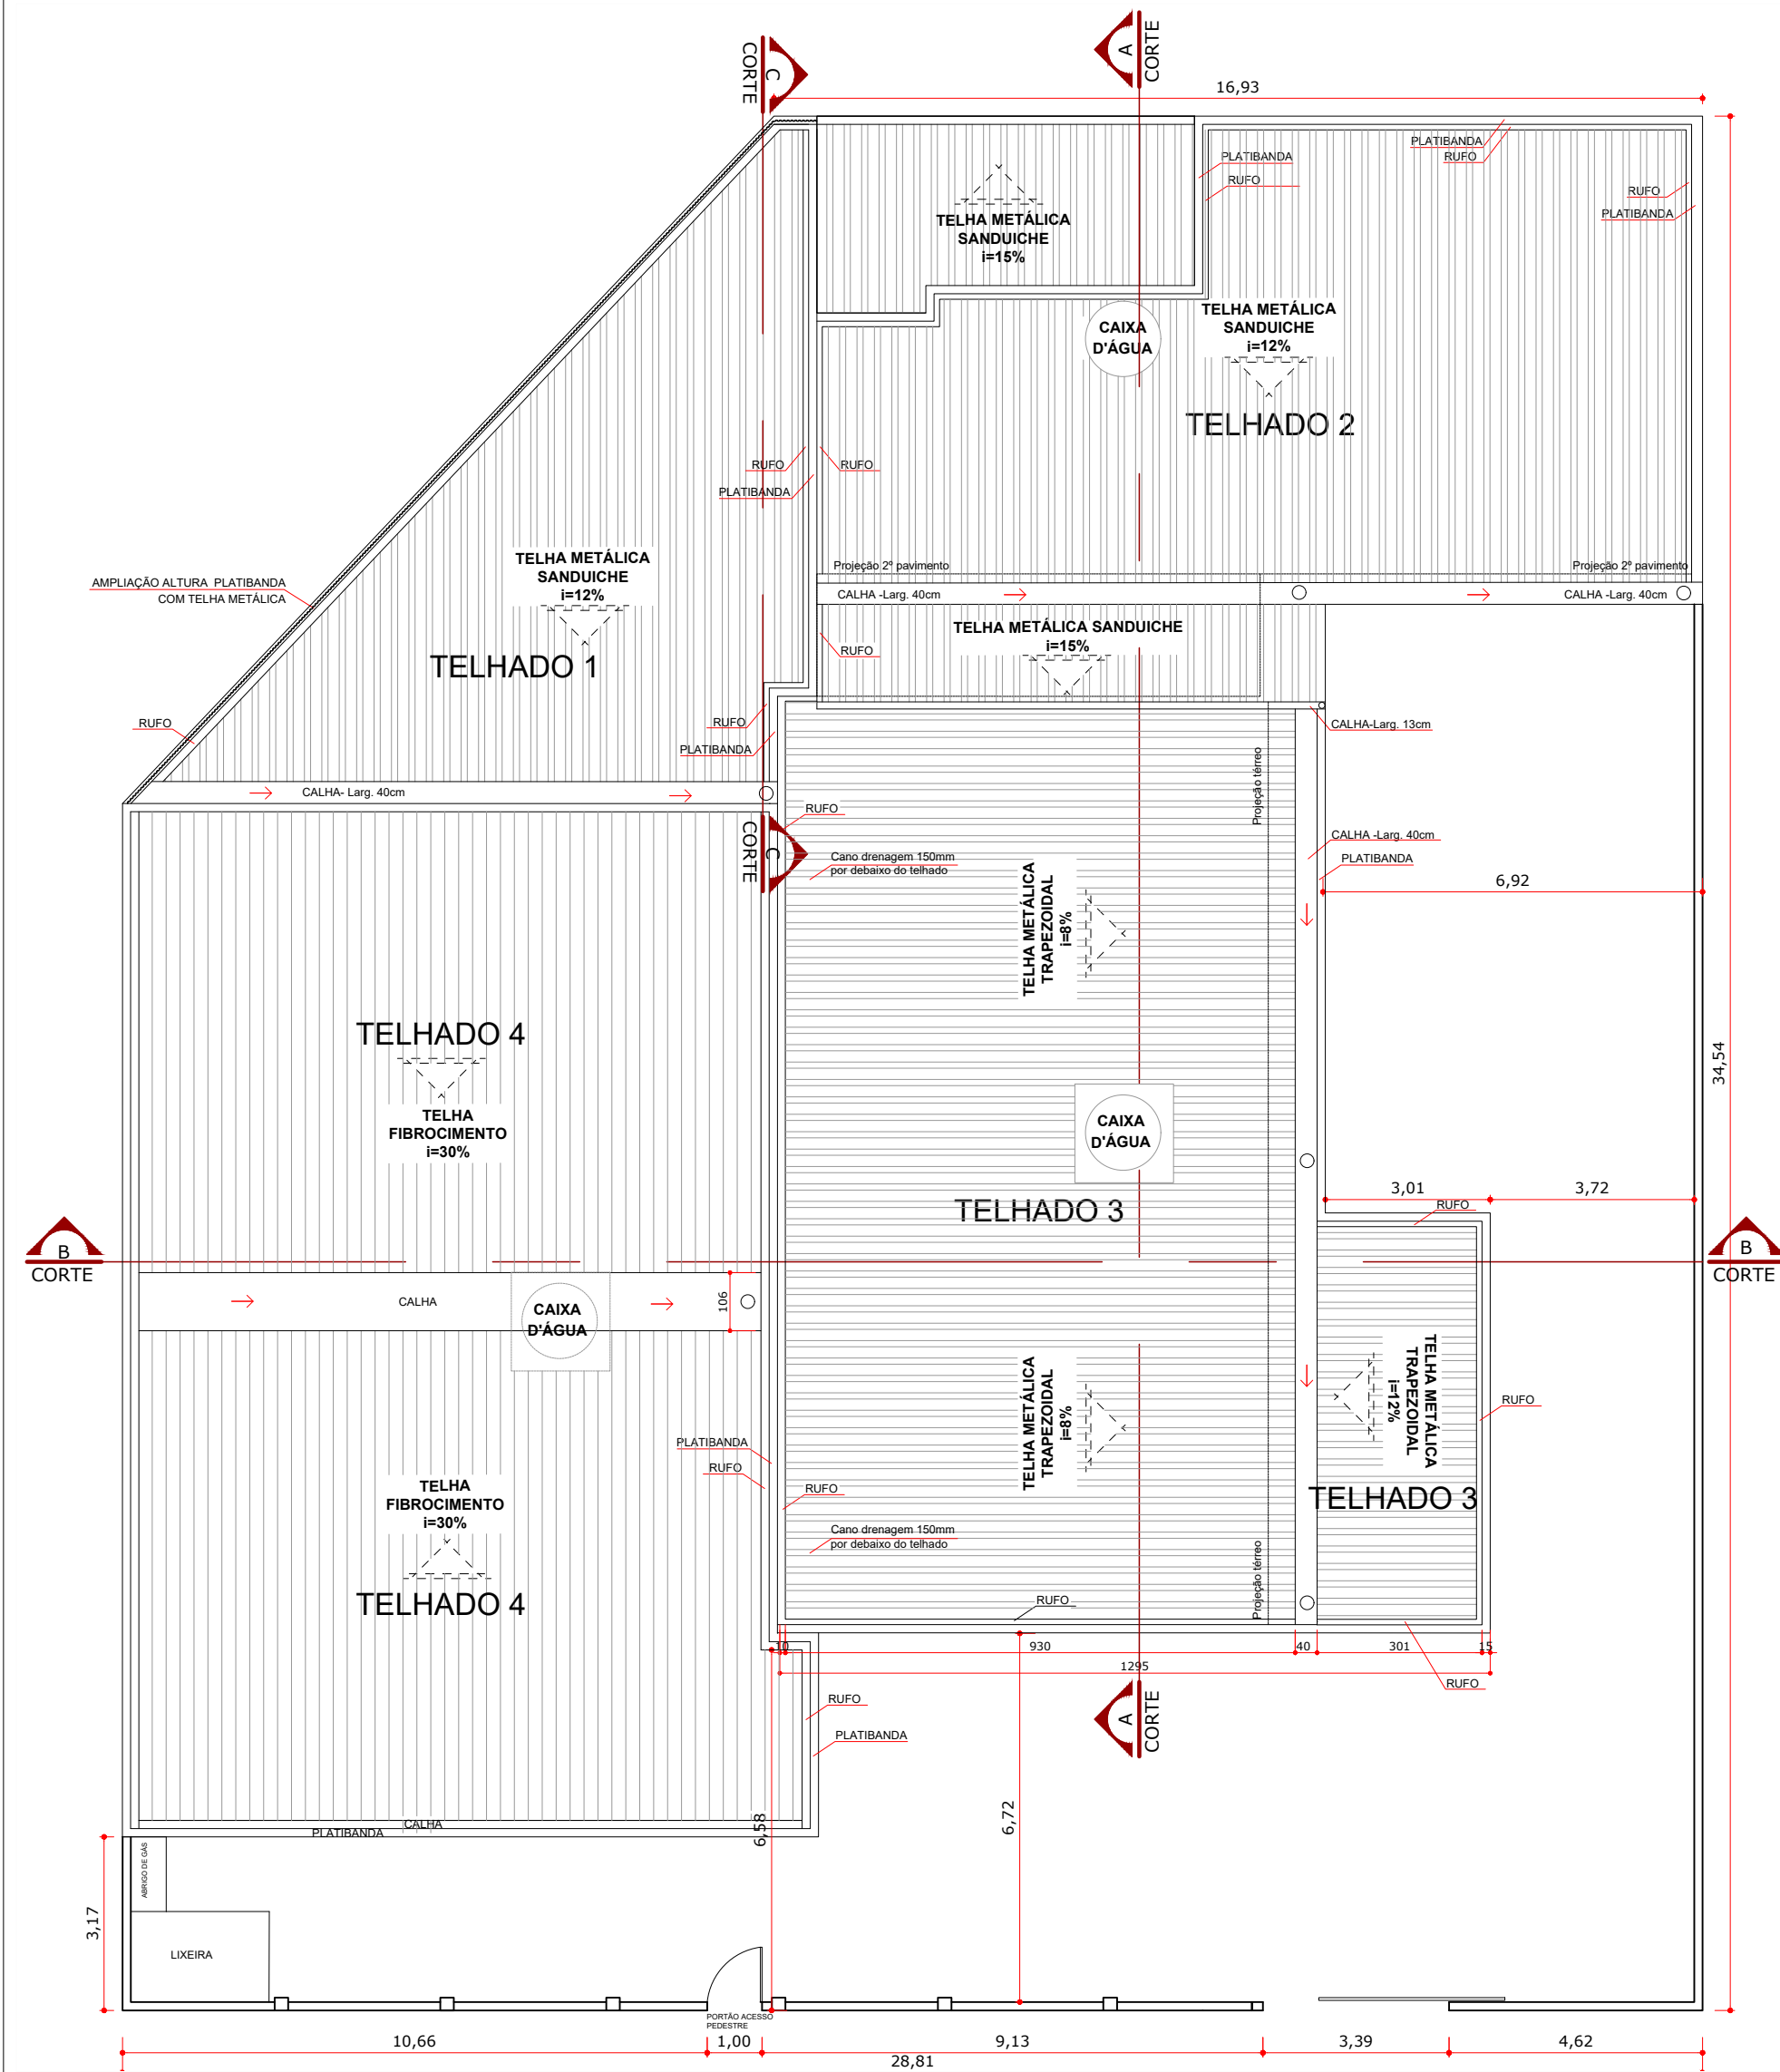


PLANTA BAIXA COBERTURA

Esc.1/125

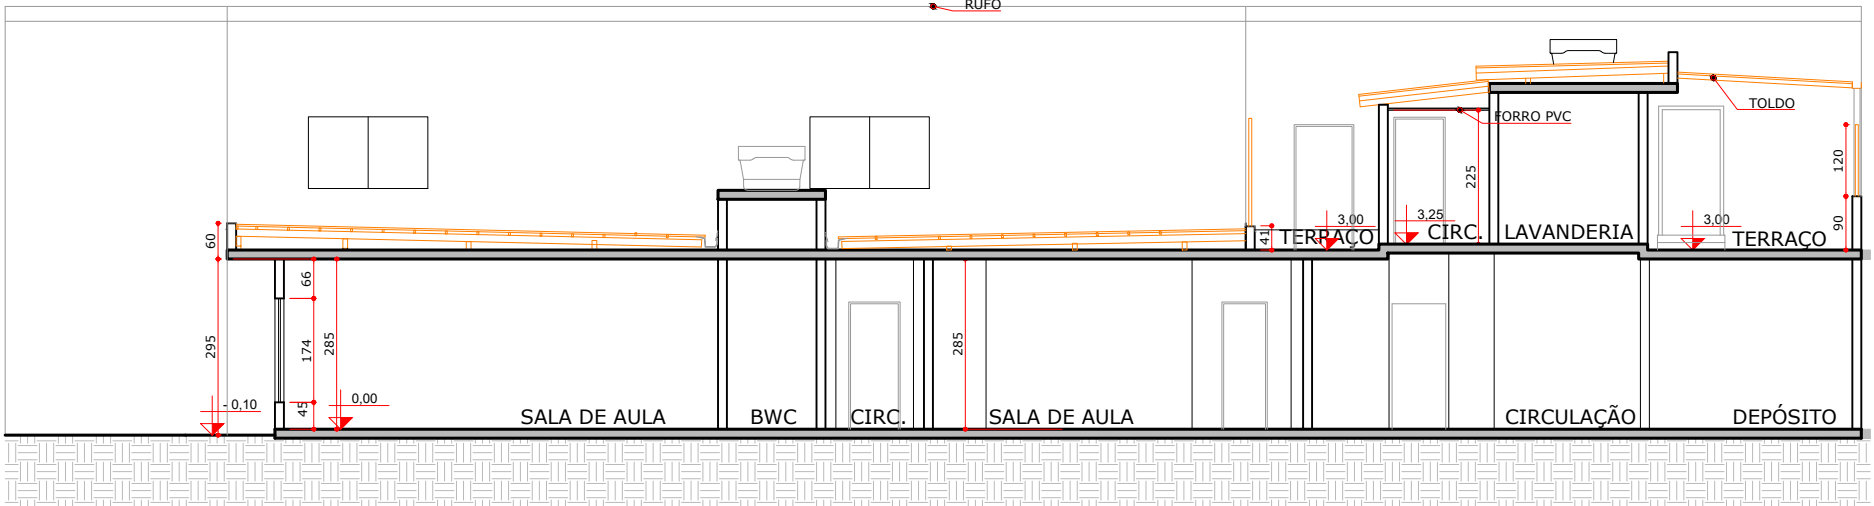


CORTE AA DEMOLIR

Esc.1/125

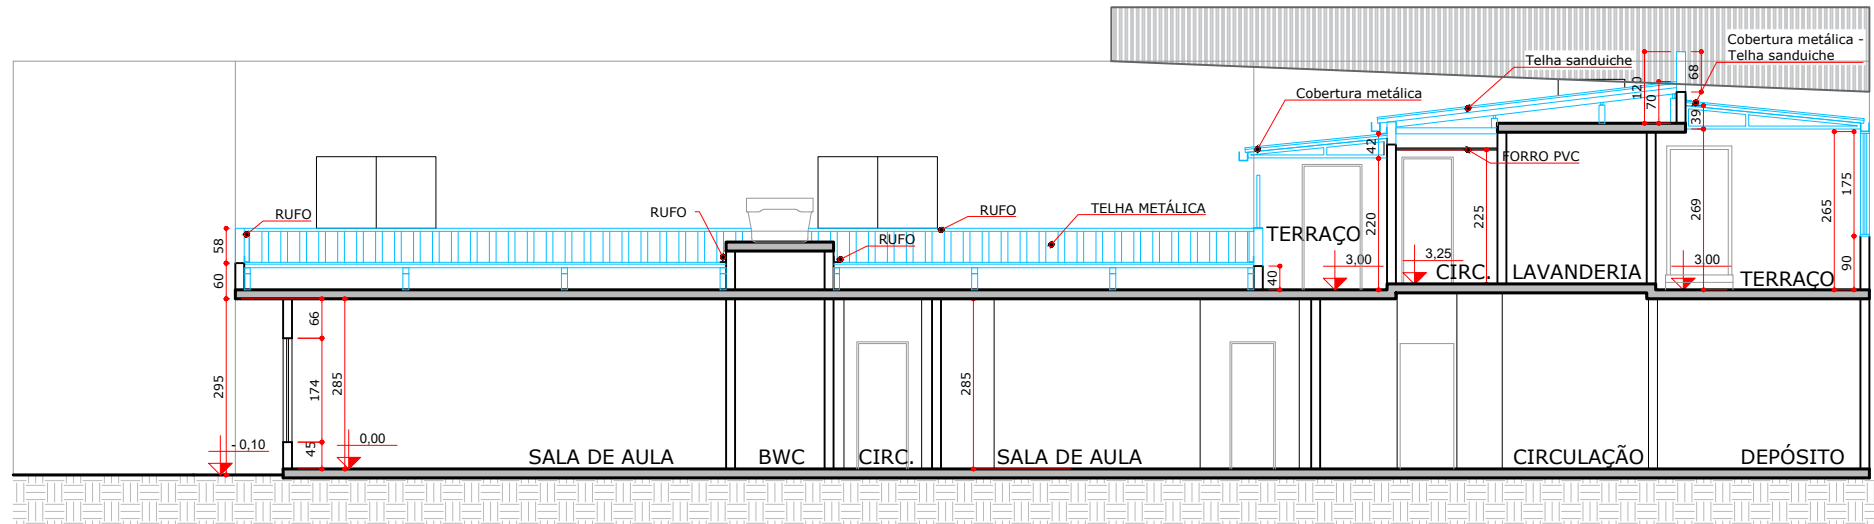

CORTE AA CONSTRUIR

Esc.1/125

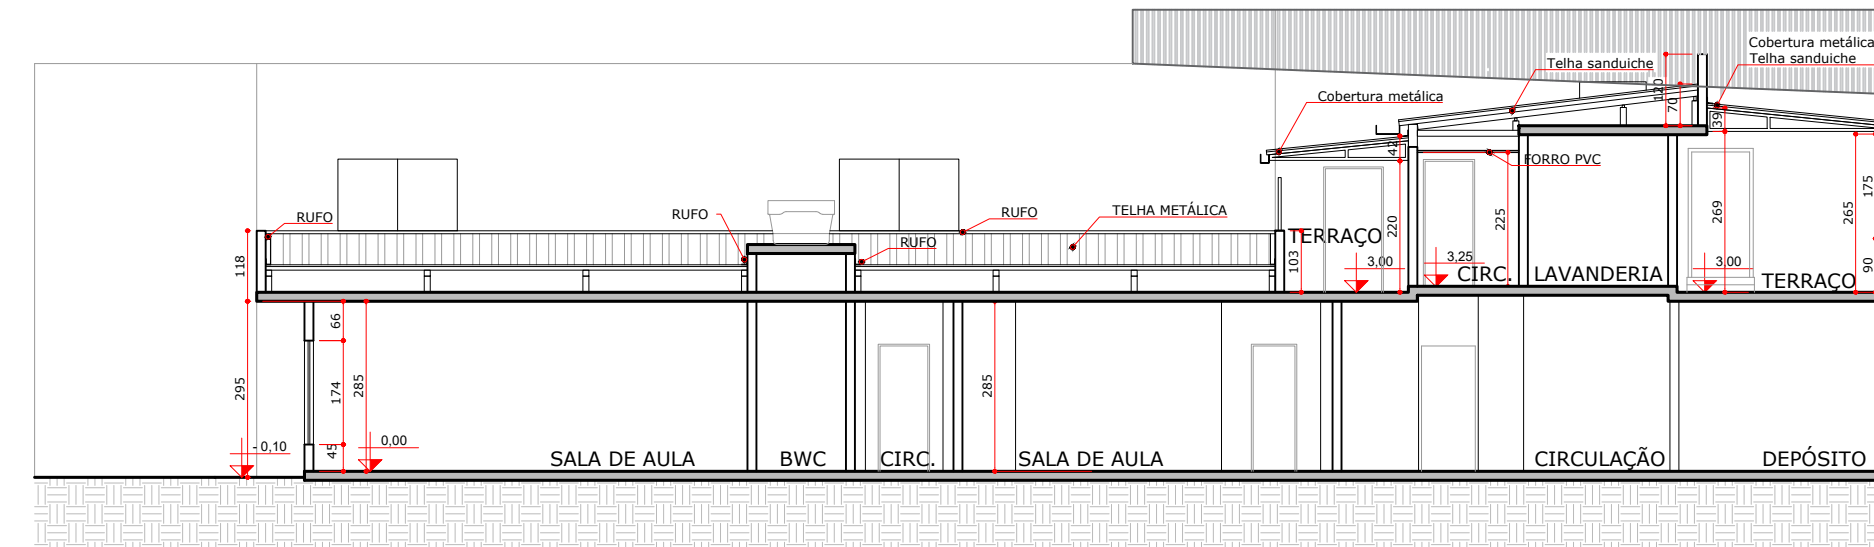

CORTE AA


Esc.1/125




EQUIPE TÉCNICA  
ELMIR BORTOLANZA  
ARQUITETO E URBANISTA  
CAU A48286-2

RESPONSÁVEL TÉCNICO  
BRUNA KLOTZ STOLTZ


OBRA	REFORMA		
EDIFICAÇÃO	CEI ROSANA APARECIDA DE SOUZA		
ENDEREÇO	R. FELIPE REISER- 88304-360 SÃO JOÃO - ITAJAÍ, SC.		
PROJETO	ARQUITETÔNICO	ARQUIVO	
CONTEÚDO	PLANTA BAIXA E CORTE	ETAPA	ANTEPROJETO
		ESCALA	INDICADA
		FOLHA ARQ-05/06	

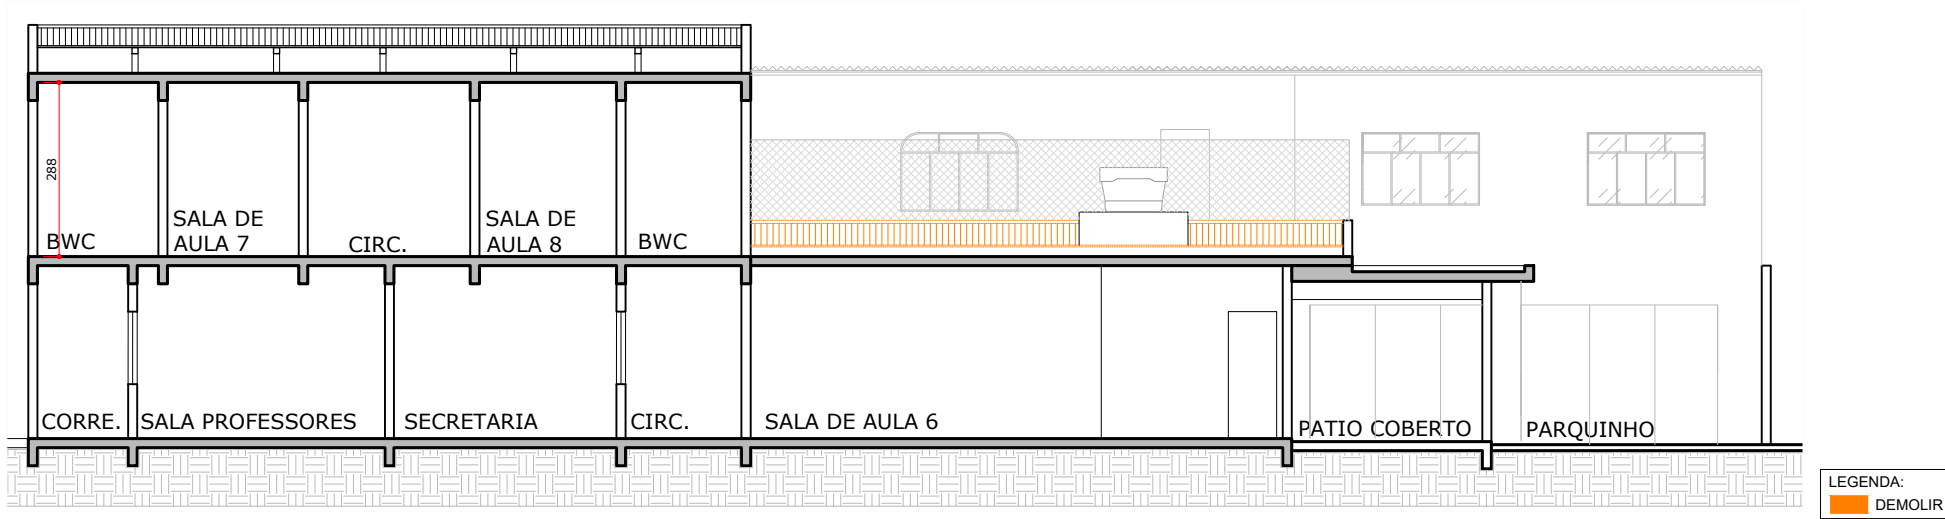


CORTE BB DEMOLIR  
Esc.1/125

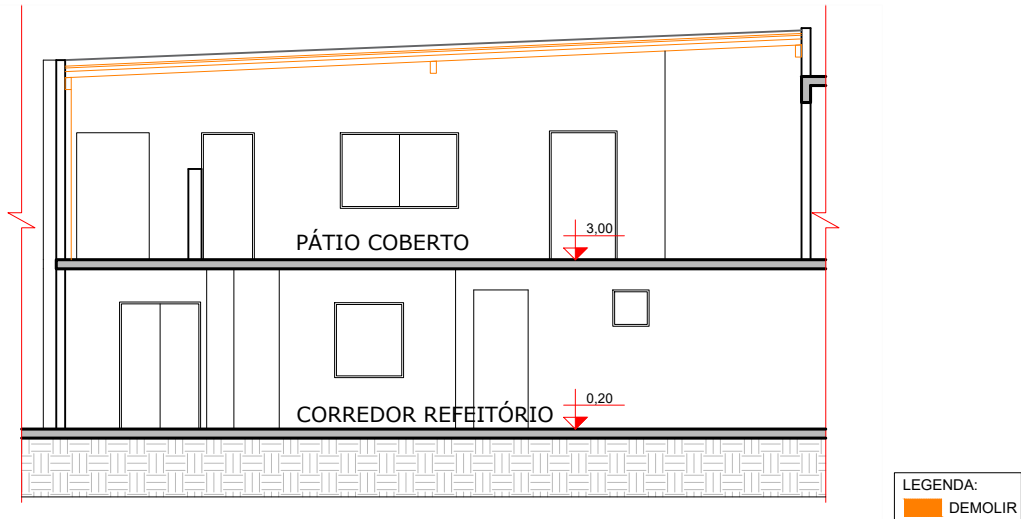


CORTE CC DEMOLIR  
Esc.1/125

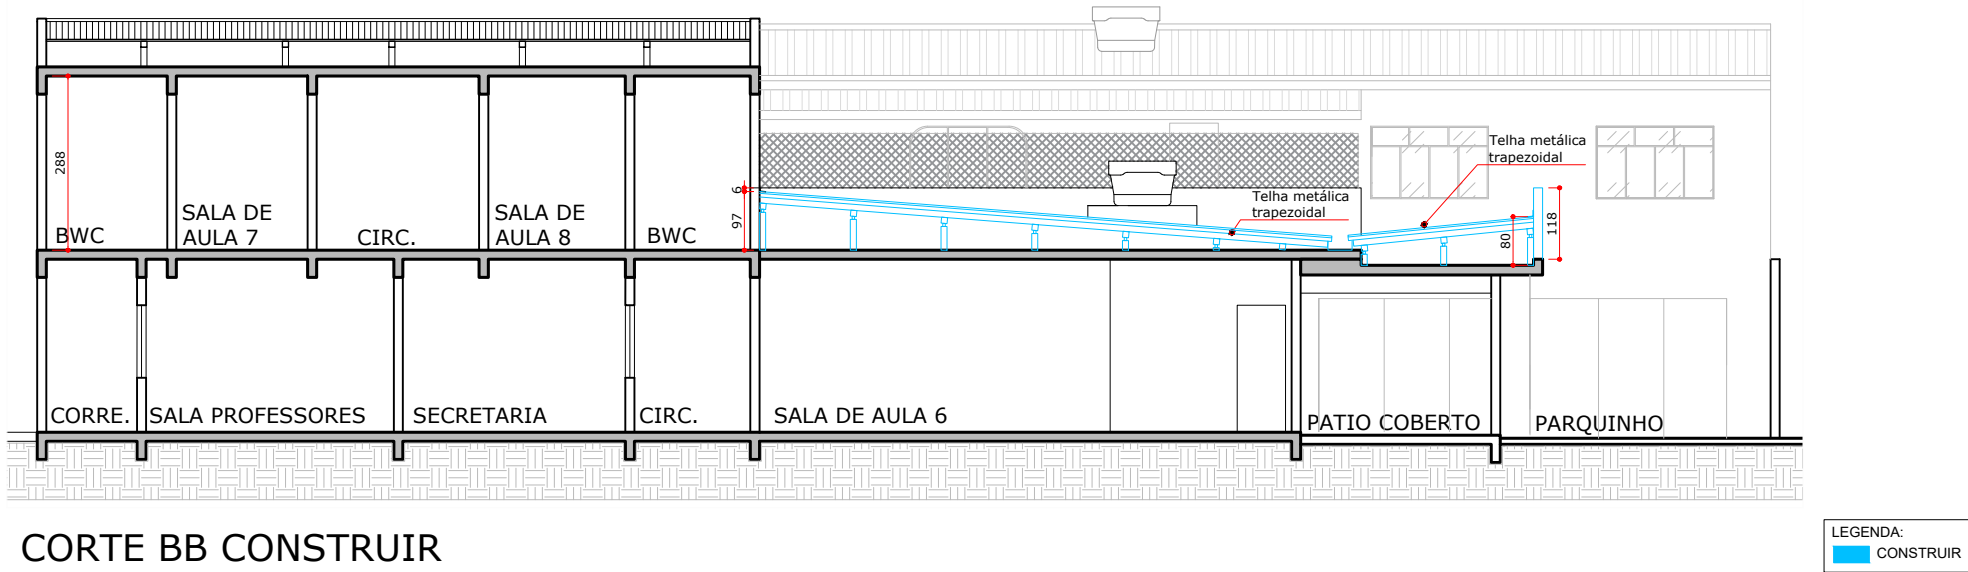


CORTE BB CONSTRUIR  
Esc.1/125

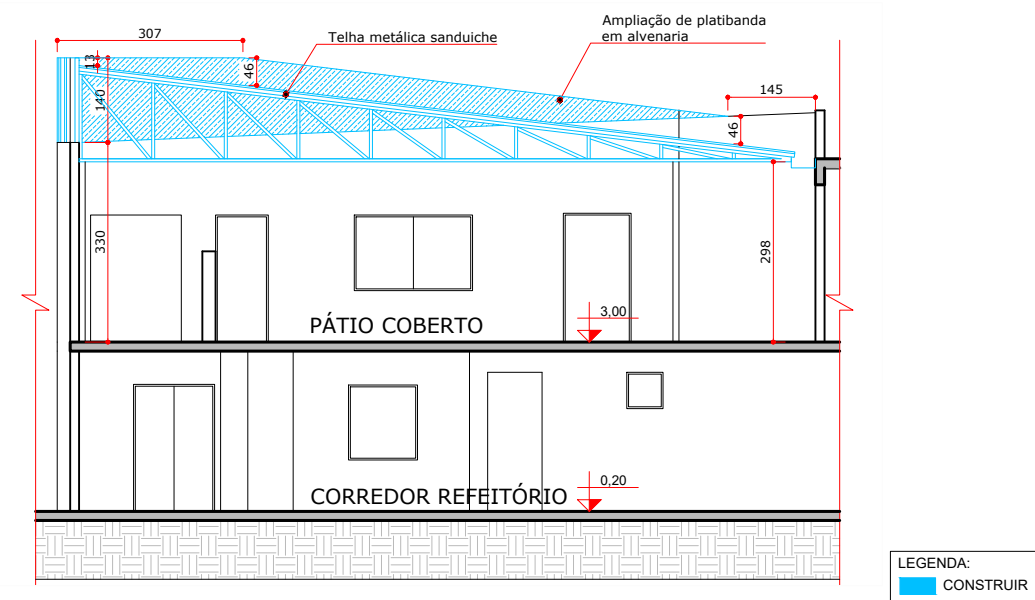

CORTE CC CONSTRUIR  
Esc.1/125

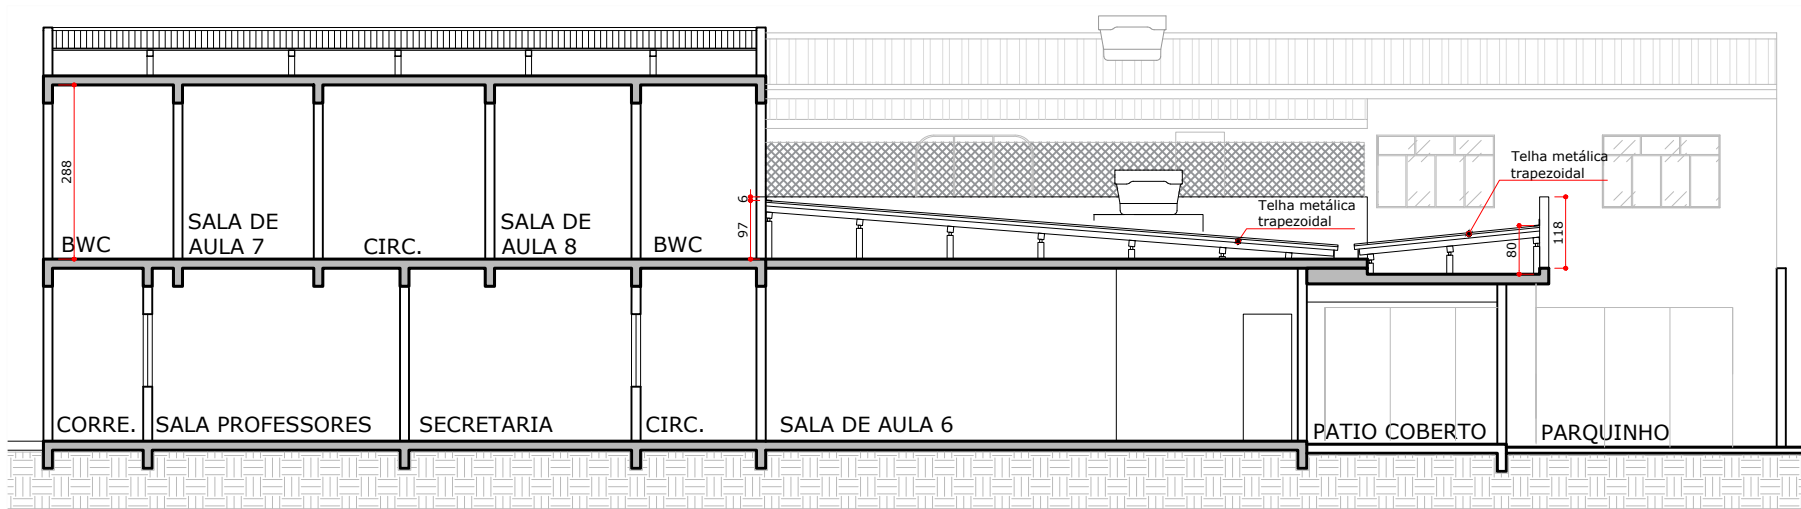

CORTE BB  
Esc.1/125

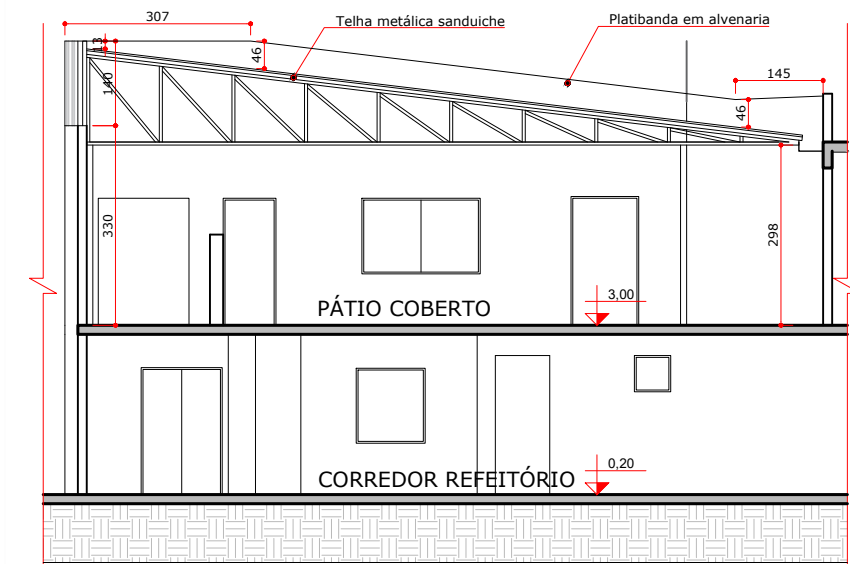

CORTE CC  
Esc.1/125



ELEVAÇÃO 1  
Esc.1/125



EQUIPE TÉCNICA  
ELMIR BORTOLANZA  
ARQUITETO E URBANISTA  
CAU A48286-2

RESPONSÁVEL TÉCNICO  
BRUNA KLOTZ STOLTZ

OBRA	REFORMA		
EDIFICAÇÃO	CEI ROSANA APARECIDA DE SOUZA		
ENDEREÇO	R. FELIPE REISER- 88304-360 SÃO JOÃO - ITAJAÍ, SC.		
PROJETO	ARQUITETÔNICO		ARQUIVO
CONTEUDO	CORTES	ETAPA	ANTEPROJETO
		ESCALA	INDICADA
			FOLHA ARQ-06/06