


PLANTA DE COBERTURA ELEVADOR– CONSTRUIR DEMOLIR  
ESCALA 1/75

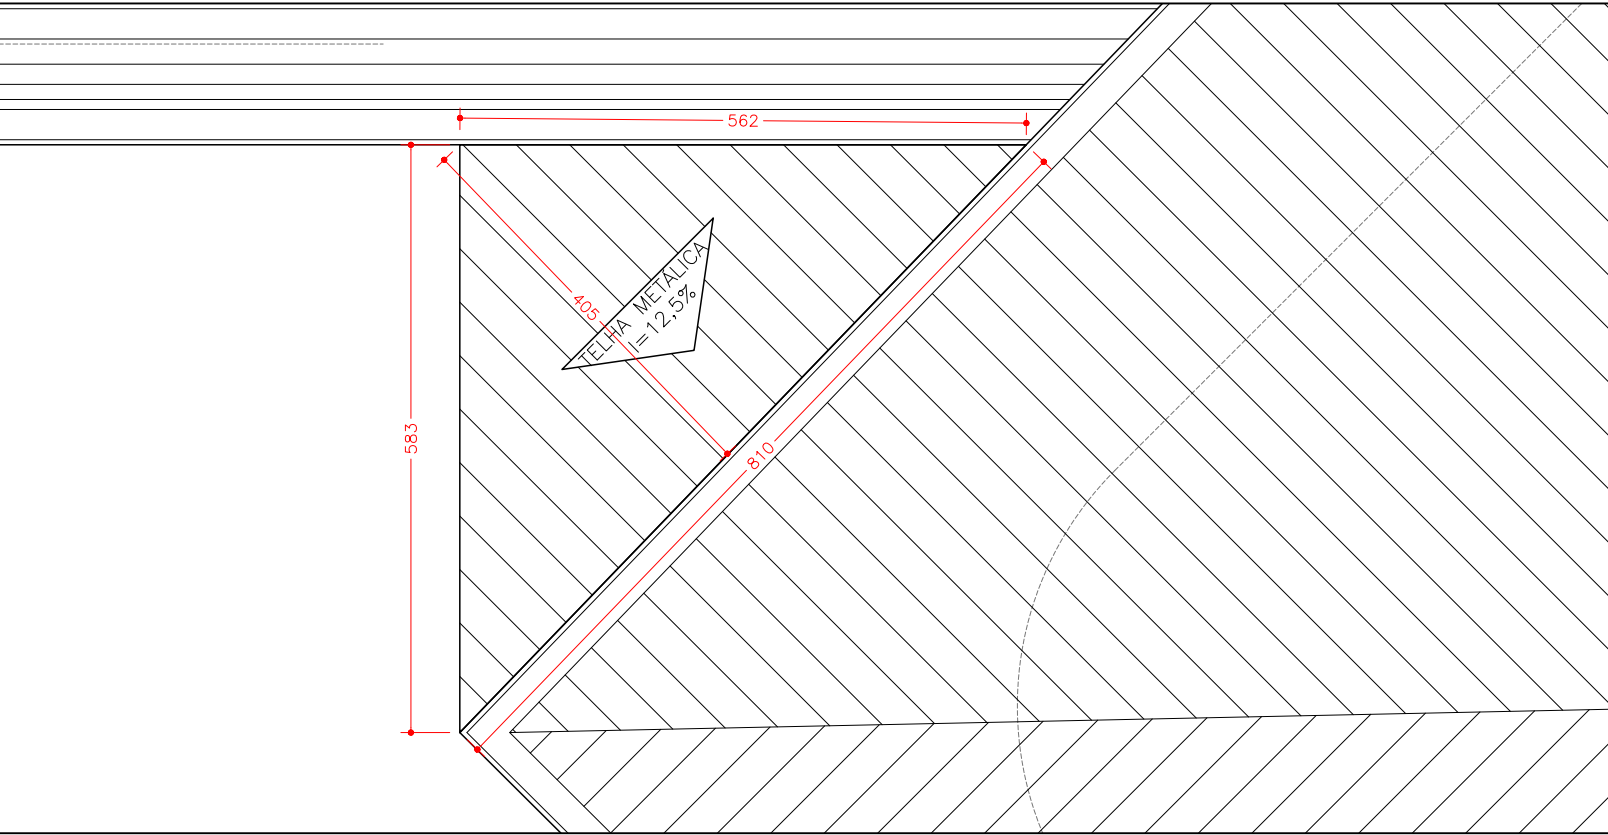

PLANTA DE COBERTURA ELEVADOR  
ESCALA 1/75

LEGENDA:  
CONSTRUIR  
DEMOLIR

	EQUIPE TÉCNICA		RESPONSÁVEL TÉCNICO	
	ELMIR BORTOLANZA ARQUITETO E URBANISTA CAU A48286-2		BRUNA KLOTZ STOLTZ	
OBRA				
REFORMA SECRETARIA MUNICIPAL DE EDUCAÇÃO				
EDIFICAÇÃO				
SECRETARIA MUNICIPAL DE EDUCAÇÃO				
ENDEREÇO				
Av. Ver. Abrahão João Francisco, N° 3855 Carvalho, Itajaí - SC,				
PROJETO		DATA		
ARQUITETÔNICO		24/03/2022		
CONTEÚDO		ETAPA		FOLHA
REFORMA ELEVADOR		ANTEPROJETO		ARQ-03/08
		ESCALA		
		INDICADA		