e-DOC C2D522D1
Proc 85103/2022-e

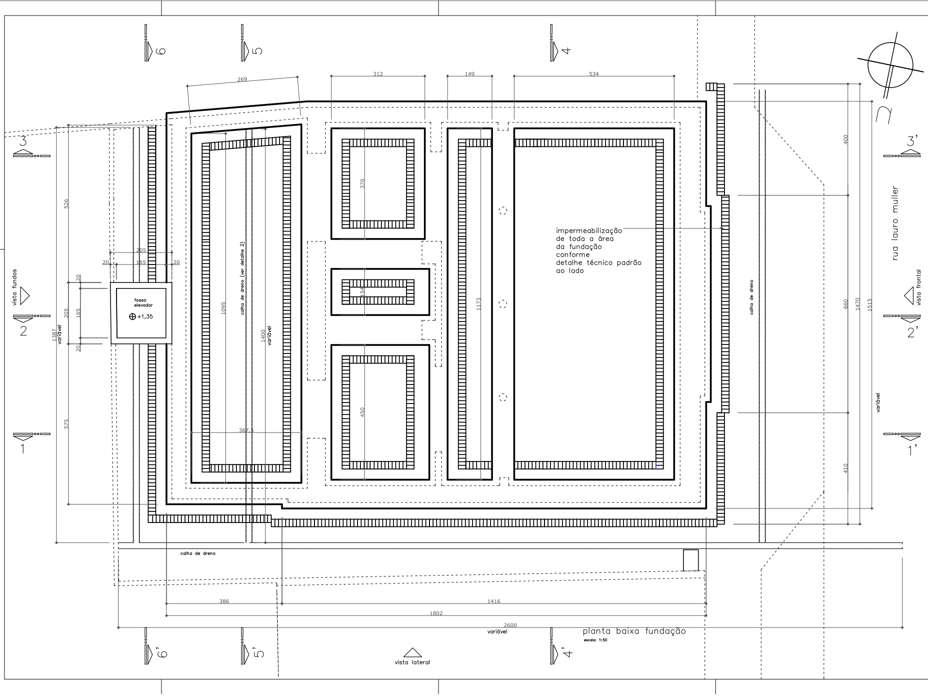

planta baixa fundação
escala: 1:50

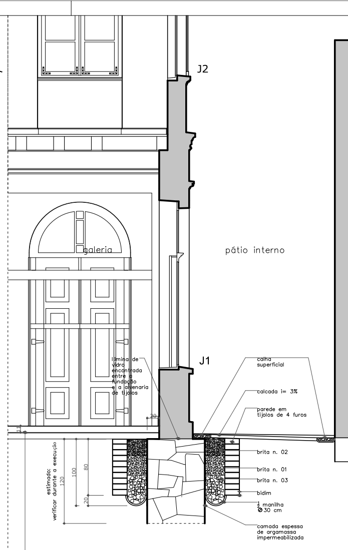

detalhe 1: impermeabilização da fundação
escala: 1:25

obs.: as dimensões constantes neste detalhe são referentes as estimadas para o pofundidade da fundação no corpo principal da edificação; verificar "in loco" o nível do lençol freático

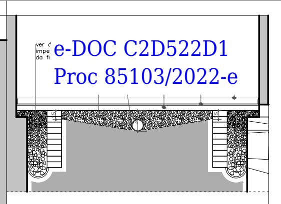

detalhe 2: dreno sob antigo anexo fundos
escala: 1:25

obs. 1: no caso de discrepância entre medidas da tabela de esqudrias e medidas no desenho, considerar como válida a medida que consta no desenho;
obs. 2: conferir todas as medidas existentes em obra.

construtor:	ass.
edificação:	casa burkhardt / 1902 — uso: museu
proprietário:	fundação cultural de itajaí — ass.
local:	rua lauro muller, 53 itajaí, santa catarina
mattedi arquitetura mattedi.arq@hotmail.com arq. paulo mattedi CAU A3730-3 rua pres. getulio vargas, 196, s.106, centro, blumenau/fone (47)8407 7894	responsável técnico: rosalia wal rosaliawal@gmail.com arquiteta CAU A15402-4 ass. rua ant. candido de figueiredo, 130, 603, blum./fone(47)3234 0911
projeto:	projeto arquitetônico executivo de restauro
referência:	planta baixa fundação e detalhe 1
30/10/2014	escalas: 1:50 e 1:25 — área constuída: 693,53 m2

A17 /18

Documento assinado digitalmente. Para verificar, acesse http://sipe.itajai.sc.gov.br?a=autenticidade e informe o e-DOC **C2D522D1**