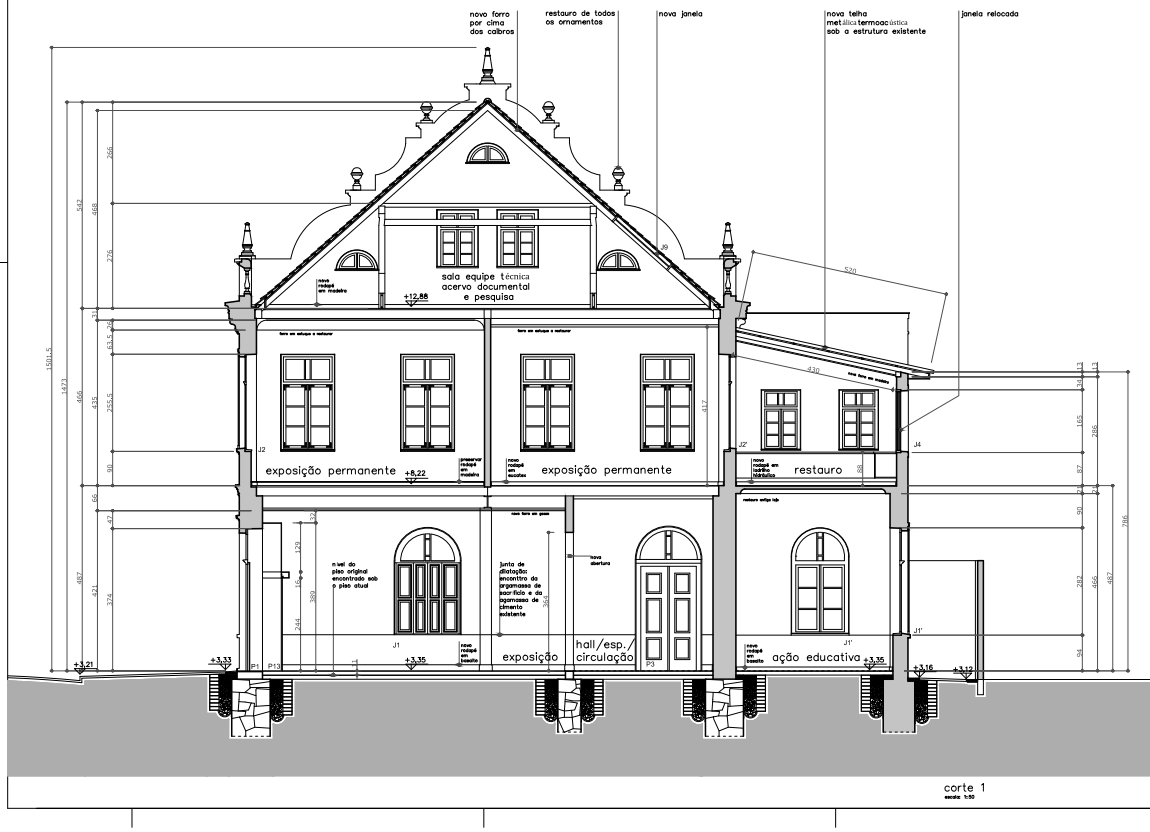

legenda

paredes

estrutura em alvenaria autoportante a restaurar

novas paredes em alvenaria de tijolos e/ou concreto celular

obs. 1: no caso de discrepância entre medidas da tabela de esquadrias e medidas no desenho, considerar como válida a medida que consta no desenho;
obs. 2: conferir todas as medidas existentes em obra.

executor:		cas.	
edificação:	casa burkhardt / 1902	uso:	museu
proprietário:	fundação cultural de itajaí	cas.	
local:	rua lauro muller, 53 itajaí, santa catarina		

mattedi arquitetura mattedi.arq@mtmail.com
arq. paulo mattedi CAU A3730-3
rua pres. getulio vargas, 196, s.106, centro, blumenau/fone (47)9607 7684

responsável técnico:
rosalia wal rosalia@gmail.com
arquiteta CAU A15402-6 ebb.
rua ant. candido de figueiredo, 130, 603, blum./fone(47)3234 0811

projeto: projeto arquitetônico executivo de restauro
referência: corte 1

30/10/2014 escala: 1:50 área construída: 693,53 m2

A 08 /18

Documento assinado digitalmente. Para verificar, acesse http://sipe.itajai.sc.gov.br?a=autenticidade e informe o e-DOC **AC809B5A**