e-DOC E6F850A9
Proc 85103/2022-e

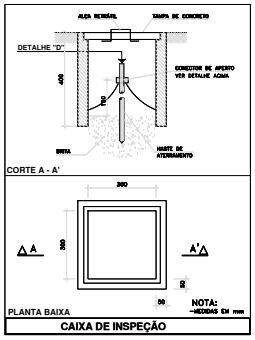

CAIXA DE INSPEÇÃO

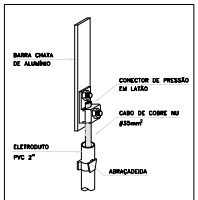

DETALHE DA CONEXÃO ENTRE
BARRA CHATA E CABO DE COBRE

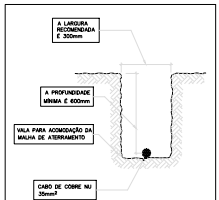

DETALHE DA VALA
DA MALHA DE ATERRAMENTO

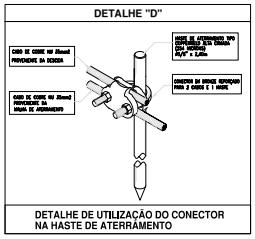

DETALHE DE UTILIZAÇÃO DO CONECTOR
NA HASTE DE ATERRAMENTO

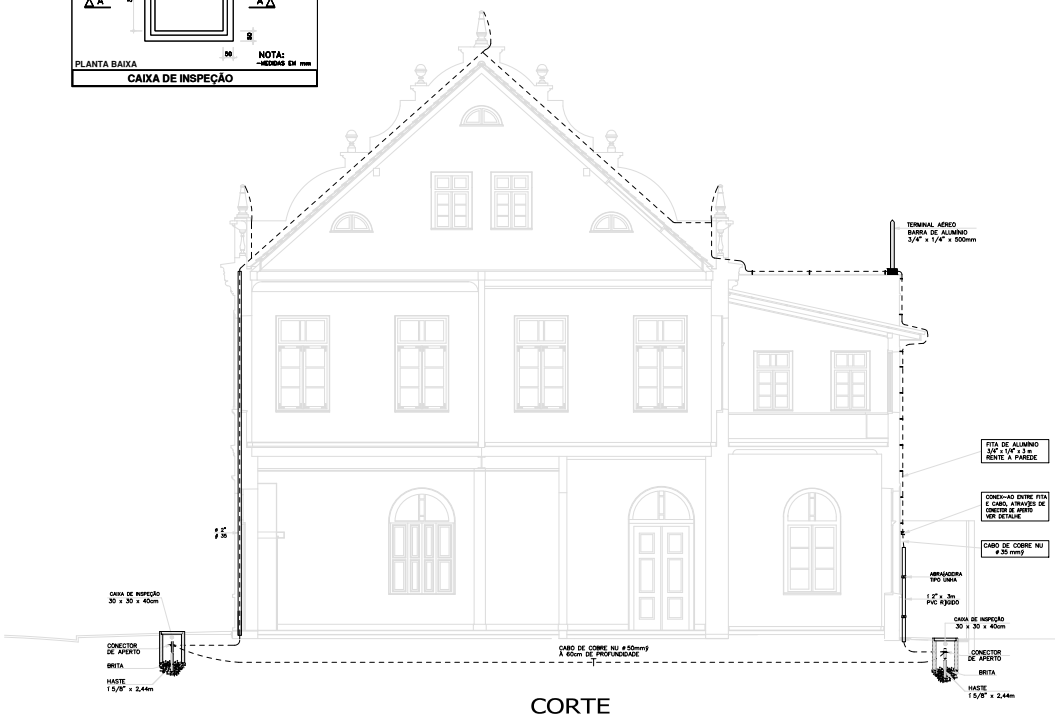

CORTE

LEGENDA

	– BLOCO AUTONOM.
SAÍDA	– PLACA DE SAÍD/
SAÍDA	– PLACA DE SAÍD/
	– CENTRAL DE ALARME
	– ACIONADOR E SIRENE DE ALARME, INCORPORADOS À 140cm DO PISO
	– DETECTOR DE FUMAÇA
	– TUBULAÇÃO GLP
	– TUBULAÇÃO SHP
REC	– COLUNA DE RECALQUE
AoGo	– AÇO GALVANIZADO
INC	– COLUNA DO SHP
GLP	– COLUNA DE GLP
EXT	– EXTRAVASOR E LIMPEZA
PQS 4kg	– EXTINTOR PQS 4kg
CO2 4kg	– EXTINTOR CO2 4kg
	– MEDIDORES DE GLP
	– HIDRANTE DE PAREDE
PCF	– PORTA CORTA FOGO – PSO dimensões 90x210
PI	– PLACA INDICATIVA DE PAVIMENTO (ALTURA 230cm)
Pa	– PISO INCOMBUSTÍVEL E ANTI–DERRAPANTE
Cm	– CORRIMÃO METÁLICO OU MADEIRA
TM	– TELA METÁLICA
FO4–01	– FOFÇÃO 4 BOCAS
RE	– REGISTRO DE ESFERA
RG	– REGISTRO DE GAVETA
VR	– VALVULA DE RETENÇÃO
R.T.I.	– RESEVA TÉCNICA DE INCENDIO
VP	– VETILAÇÃO PERMANENTE
	– TUBULAÇÃO QUE DESCE ; QUE PASSA ; QUE SOBE

Dinamo
Engenharia Elétrica Ltda
CREA 36.350-2
RUA HETILIO VARGAS 195 SL/106 – FONE (047) 322-2549 – BLUMENAU – SC

RESP. TÉCNICO ENGENHEIRO ELETRICISTA CREA 13.811–8
JARBAS GASTÃO MATTEDI

edificação: Casa Burkhardt / 1902
proprietário: Fundação Cultural de Itajaí
local: rua laura muller, 53 itajaí, santa catarina

Mattedi Arquitetura Ltda
Rua Pres. Getulio Vargas, 195-s 106-Blumenau/SC-(47) 3407.7804
arq. paulo r. mattedi CAU A3730–3

projeto: PROJETO PREVENTIVO CONTRA INCÊNDIO
referência: CORTE E DETALHES

PI–06

08/07/2014 escala: 1:50 área: 000,00 m2

Documento assinado digitalmente. Para verificar, acesse http://sipe.itajai.sc.gov.br?a=autenticidade e informe o e-DOC **E6F850A9**