



planta e corte parcial escada  
escala: 1:50

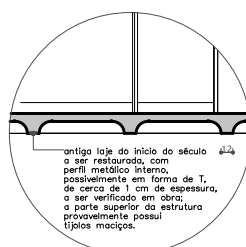

det.2

corte estrutura laje antigo anexo posterior

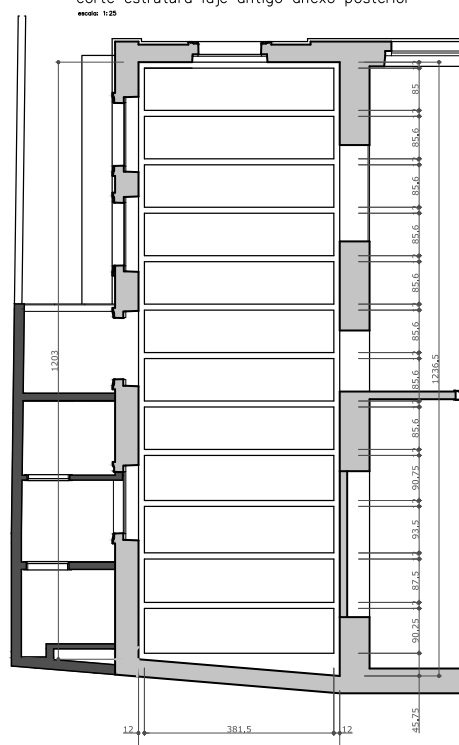

planta estrutura laje antigo anexo posterior  
escala: 1:50

obs. 1: no caso de discrepância entre medidas da tabela de esquadras e medidas no desenho, considerar como válida a medida que consta no desenho;  
obs. 2: conferir todas as medidas existentes em obra.

executor:	osa.	
edificação:	casa burkhardt / 1902	uso: museu
proprietário:	fundação cultural de itajaí	osa.
local:	rua lauro muller, 53 itajaí, santa catarina	
matedi arquitetura matedi@matadi.com.br dra. paula mattedi: CRI 43730-3		responsável técnico: rosário wci rosette@matadi.com arquiteta CRI 435402-4
rua pre. getúlio vargas, 190, a106, centro, Blumenau/SC (47) 3407 7894		rua art. carlos de almeida, 130, 603, blm./fina (47) 3334 0911
projeto:	projeto arquitetônico executivo de restauro	
referência:	laje antigo anexo e planta e corte escada	
30/10/2014	escala: 1:50 e 1:25	área construída: 655,53 m <sup>2</sup>

**A18** /18