e-DOC B8C5D664
Proc 85103/2022-e

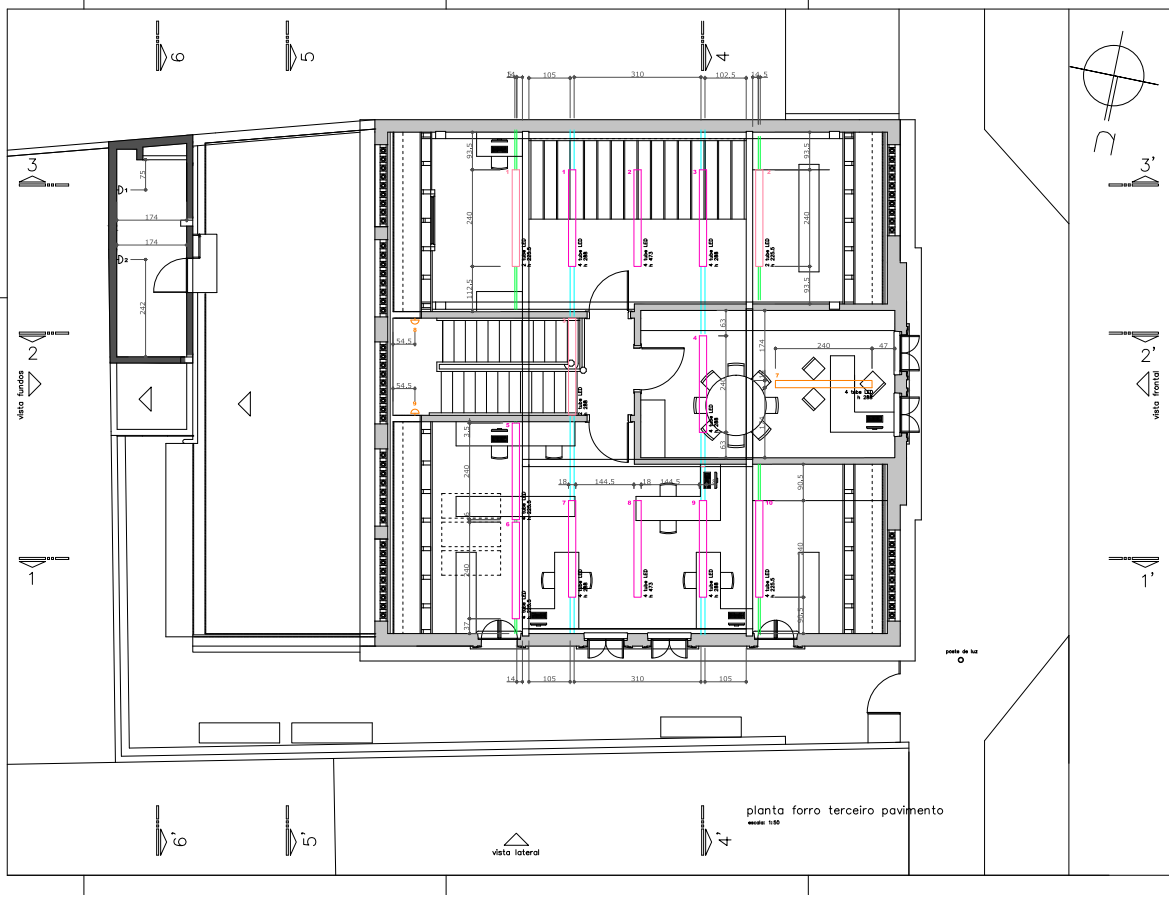

planta forro terceiro pavimento
escala: 1:50

legenda luminária

- luminária pendente
- luminária pendente com uma LED tubo
- luminária pendente com duas LED tubo
- luminária pendente com quatro LED tubo
- luminária de sobrepor com duas LED tubo
- luminária de sobrepor com quatro LED tubo
- luminária de sobrepor para armario com uma LED tubo
- luminária de sobrepor: lâmpada LED
- luminária de embutir: lâmpada LED
- luminária de sobrepor e arandela: lâmpada comum
- arandela LED interna
- projetor LED externo
- projetor piso LED externo
- cordão patio externo
- eletrocalha em com luminárias no terc. pav.
- trilho eletrificado com luminárias no terc. pav.

lâmpadas LED e outras

térreo

1.	dicróica LED com dimer	39
2.	fita LED (metro)	30
3.	tube LED	19
4.	outras lâmpadas LED	13

escada

1.	dicróica LED com dimer	03
2.	fita LED (metro)	1,50

segundo pavimento

1.	dicróica LED com dimer	44
2.	fita LED (metro)	35
3.	tube LED	21
4.	outras lâmpadas LED	06

terceiro pavimento

1.	tube LED	50
2.	outras lâmpadas LED	02

totais

1.	dicróicas LED com dimer	86
2.	fita LED (metro)	66,50
3.	tube LED	90
4.	outras lâmpadas LED	22
5.	outras lâmpadas (pavimento técnico e caixa d'água)	05

obs. 1: conferir todas as medidas existentes em obra.

edificação: casa burkhardt / 1902 uso: museu
proprietário: fundação cultural de itajaí esc.
local: rua lauro muller, 53 itajaí, santa catarina

matteoli arquitetura matteoli.ap@gmail.com
arq. paulo matteoli CAU A3730-3
rua pres. getulio vargas, 196, 4.706, centro, blumenau/sc (47)9407 7984
responsável técnico: rosalia wal rosaliawal@gmail.com
arquiteta CAU A104402-4 upbr
rua wil. carvalho de figueiredo, 170, 602, blum./sc(47)3234 0891

projeto: projeto arquitetônico de restauro
referência: pontos luz/luminárias pav. 3
30/10/2014 escala: 1:50 área construída: 690,53 m2

D15/23

Documento assinado digitalmente. Para verificar, acesse http://sipe.itajai.sc.gov.br?a=autenticidade e informe o e-DOC **B8C5D664**