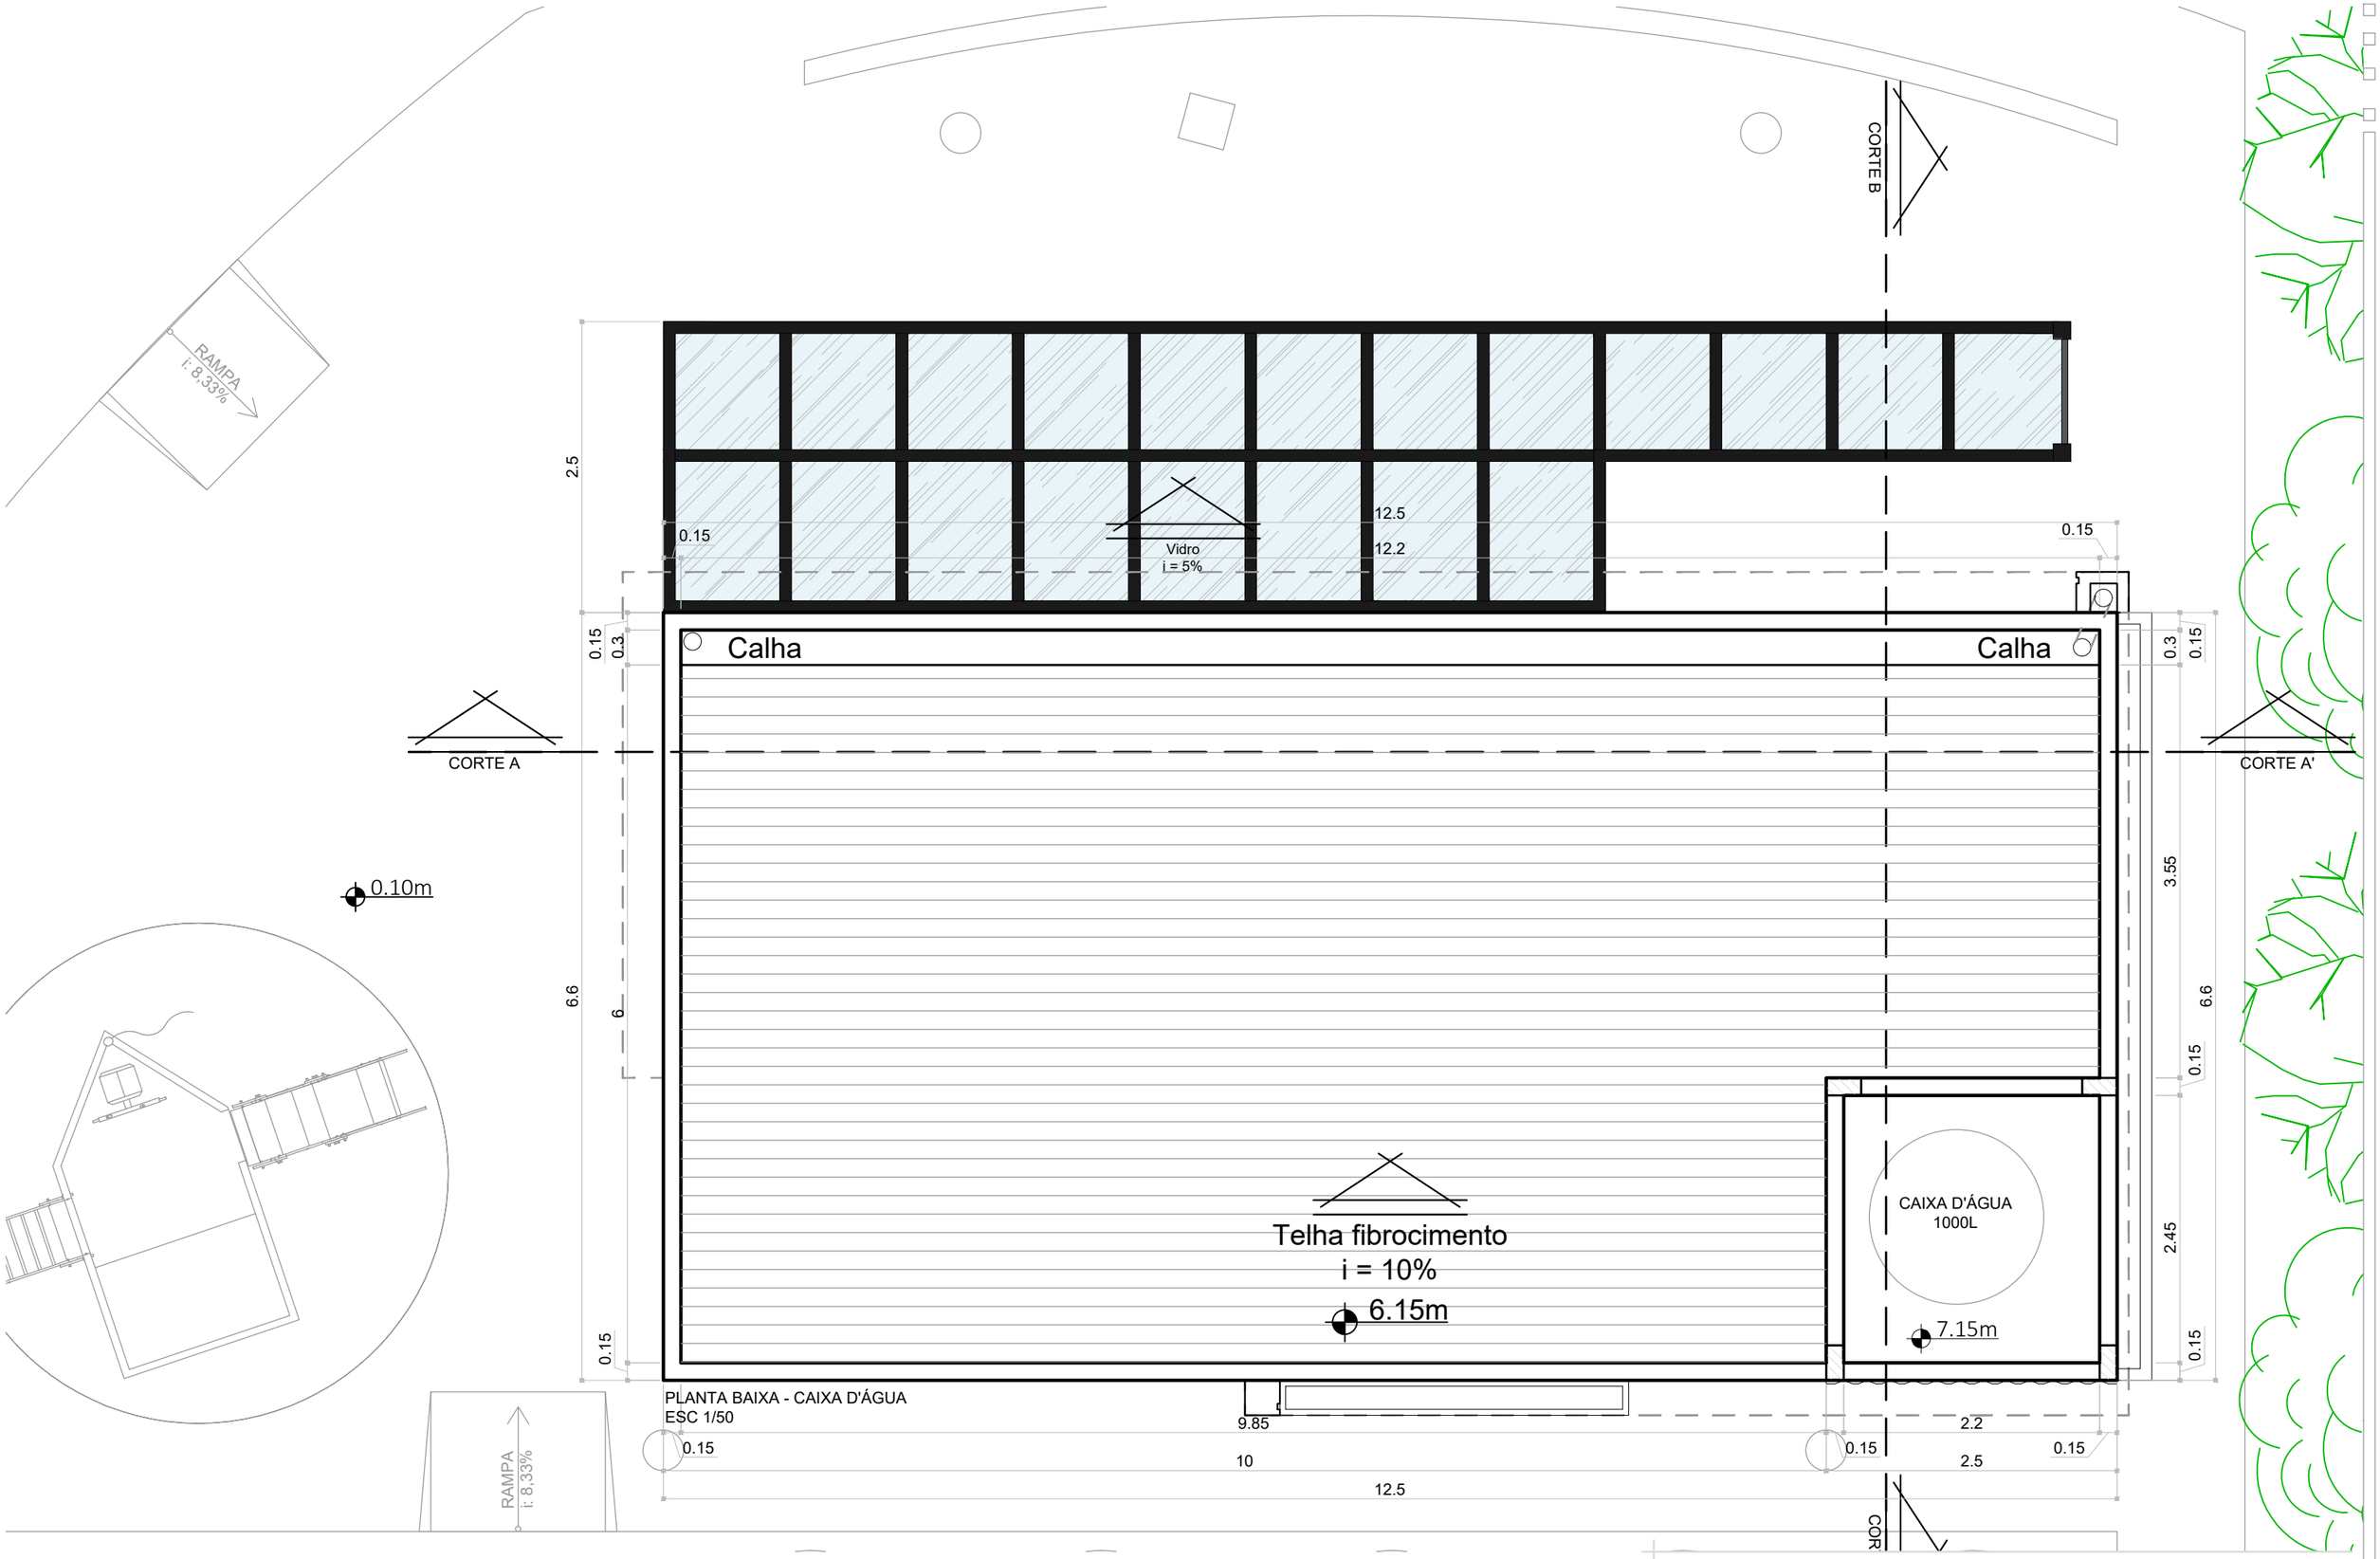

Cliente: 2021.044 - Sec. Mun. de Turismo
Projeto: Planta Baixa - Caixa d'água
Data: 29/04/2022
Escala: 1/100

Arquivo: SEC.E.R3
Resp. Projeto: Arq. Jeane de A. Busana
Concepção: Arq. Jeane de A. Busana
Desenho: Arq. Caroline Rodrigues

05/29

Ohmni