



ELEVÇÃO A - DETALHE 01  
ESCALA 1/25

\*Favor conferir  
medidas no local.

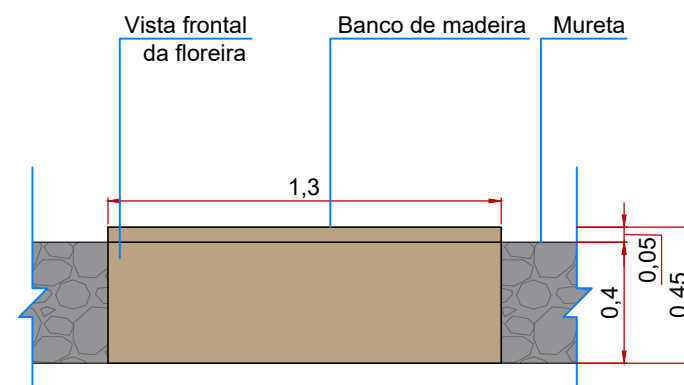


ELEVÇÃO B - DETALHE 01  
ESCALA 1/25

\*Favor conferir  
medidas no local.

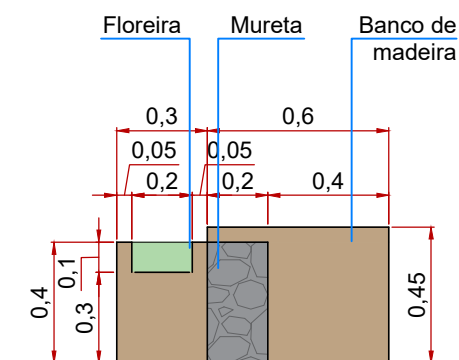

CORTE AA' - DETALHE 01  
ESCALA 1/25


\*Favor conferir  
medidas no local.

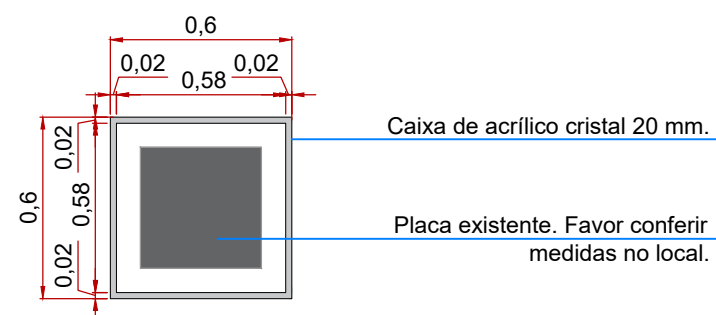

DETALHE 02: Caixa de acrílico  
ESCALA 1/25

\*Favor conferir  
medidas no local.

Letreiro em chapa metálica com pintura  
automotiva. Cor branca e vermelha.

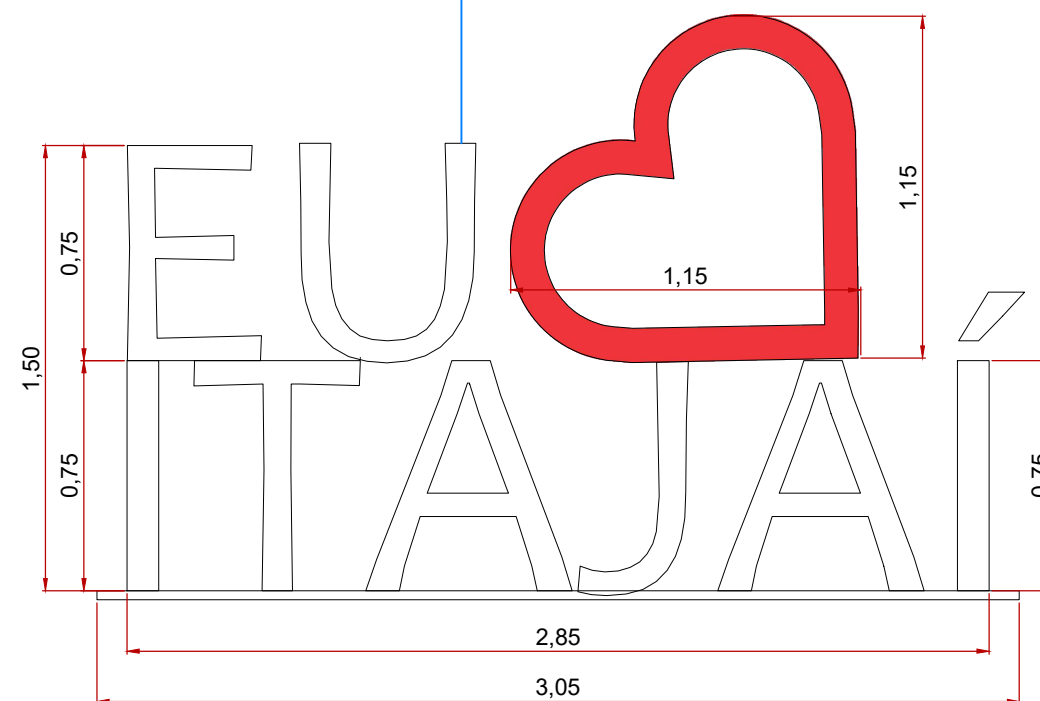

DETALHE 03: Placa  
ESCALA 1/25