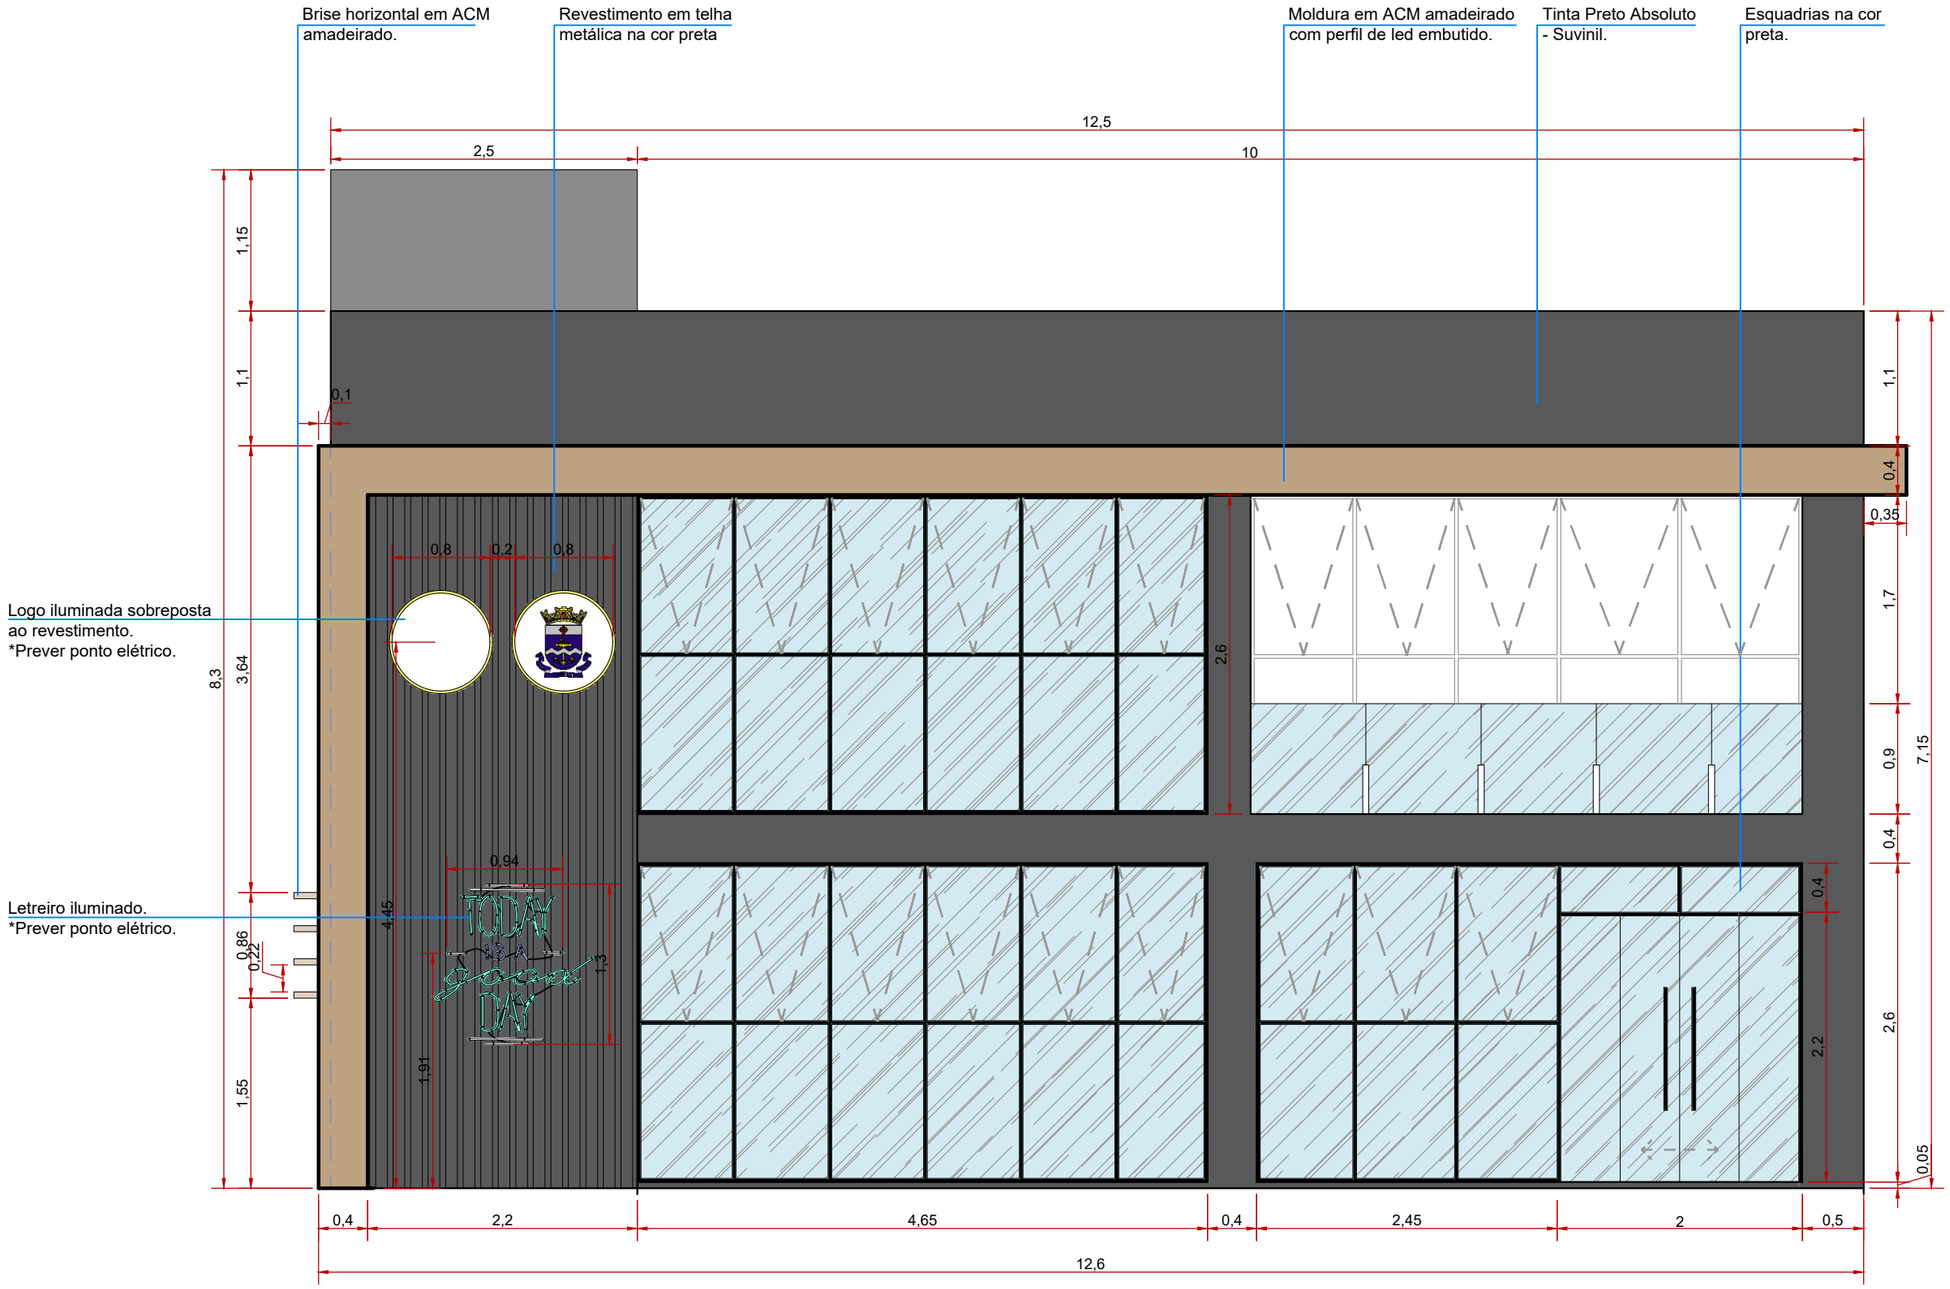

FACHADA 01
Escala 1:50

Cliente: 2021.044 - Sec. Mun. de Turismo
Projeto: Fachada 01
Data: 29/04/2022
Escala: 1/50

Arquivo: SEC.E.R3
Resp. Projeto: Arq. Jeane de A. Busana
Concepção: Arq. Jeane de A. Busana
Desenho: Arq. Caroline Rodrigues

Ohmni