


FACHADA 04
Escala 1:50

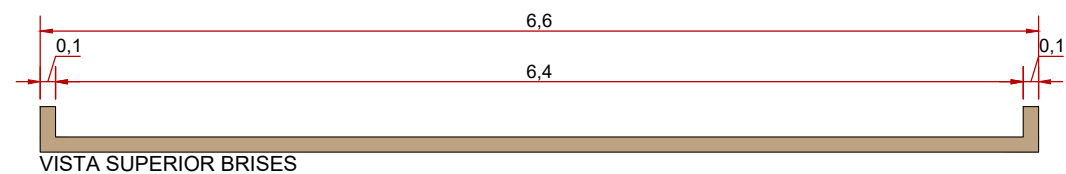

VISTA SUPERIOR BRISES

FACHADAS				
SÍMBOLO	TIPO	ESPECIFICAÇÃO	Fachadas	QUANTIDADE
	Tinta	Tinta Preta Acabamento: Fosco	Fachada 01 Fachada 03 Fachada 04 Fachada 05 Platibanca	= 209,51m² +10% = 231m²
	Revestimento	Revestimento em Telha Metálica Cor: Preta	Fachada 02 Fachada 03	= 31,90m² *Conferir no local
	ACM Amadeirado	Moldura em ACM Acabamento: Amadeirado Estrutura Metálica	Fachada 01 Fachada 03 Fachada 04 Fachada 05	= 58,90m² *Conferir no local

Cliente: 2021.044 - Sec. Mun. de Turismo
Projeto: Fachada 4
Data: 29/04/2022
Escala: 1/50

Arquivo: SEC.E.R3
Resp. Projeto: Arq. Jeane de A. Busana
Concepção: Arq. Jeane de A. Busana
Desenho: Arq. Caroline Rodrigues