


V301

ESC 1:50

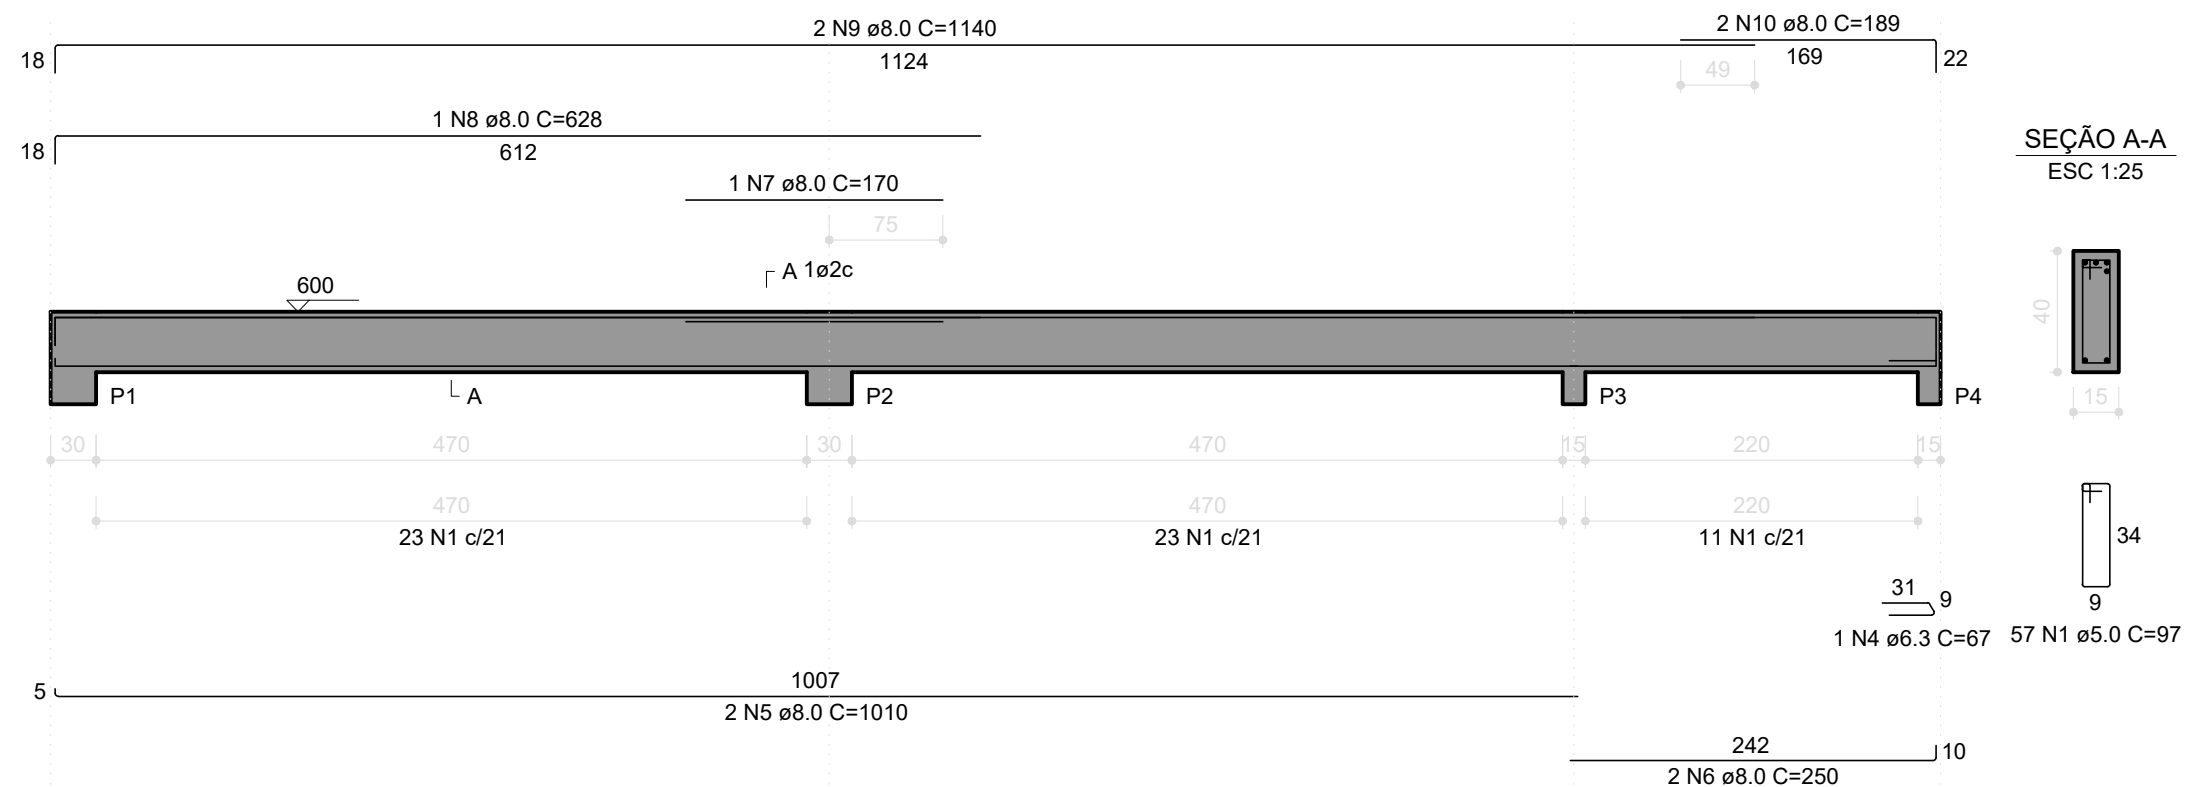


SEÇÃO A-A

ESC 1:25

V302

ESC 1:50

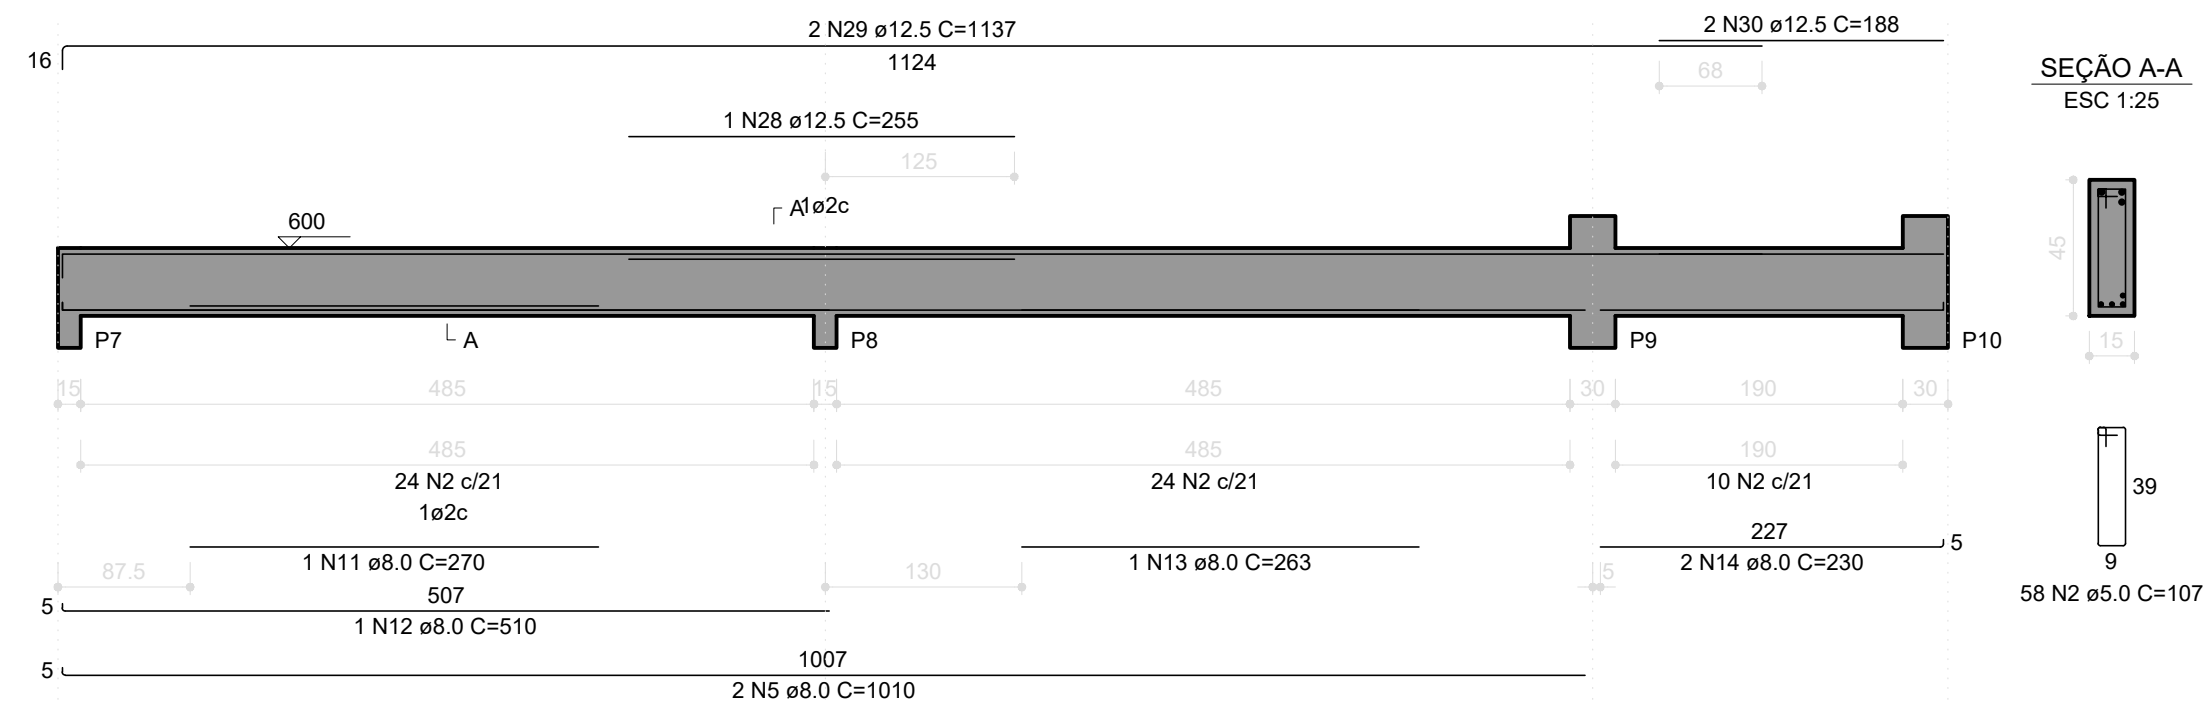

SEÇÃO A-A

ESC 1:25

Cliente: 2021.044 - Sec. M. de Turismo
Projeto: armação vigas teto
Data: 24/06/2021
Escala: 1/50

Arquivo: armação vigas teto.R1
Resp. Projeto: Arq. Jeane de A. Busana
Concepção: Arq. Jeane de A. Busana
Desenho: Arq. Caroline Rodrigues