


# V303


ESC 1:50

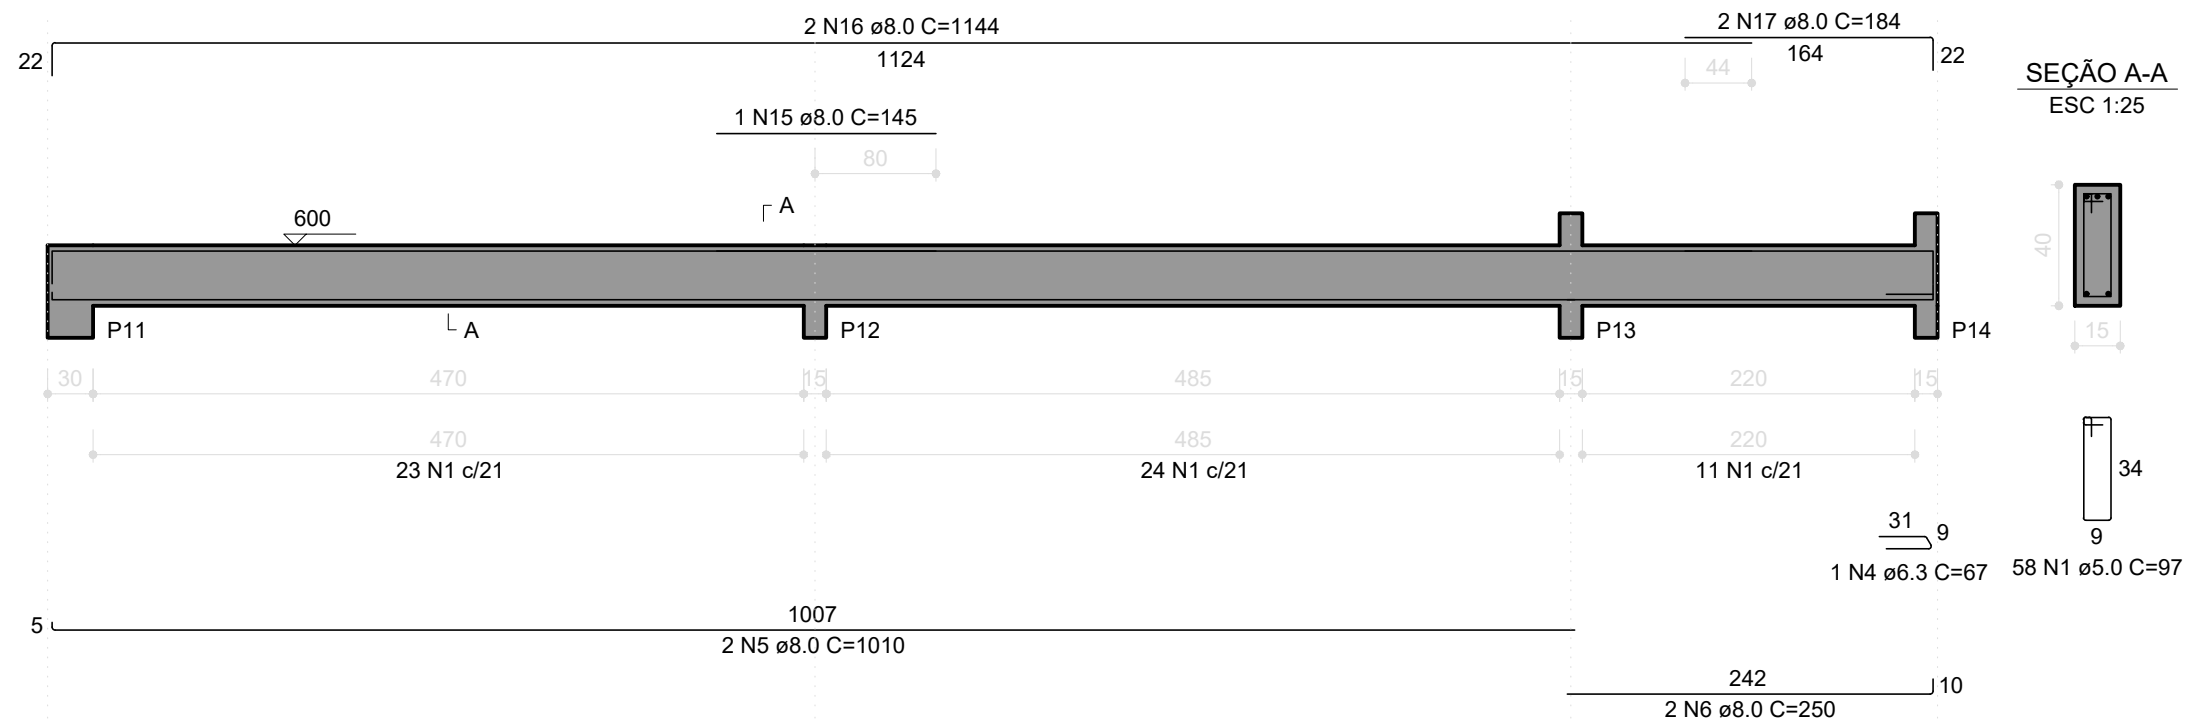

SEÇÃO A-A  
ESC 1:25

# V304


ESC 1:50

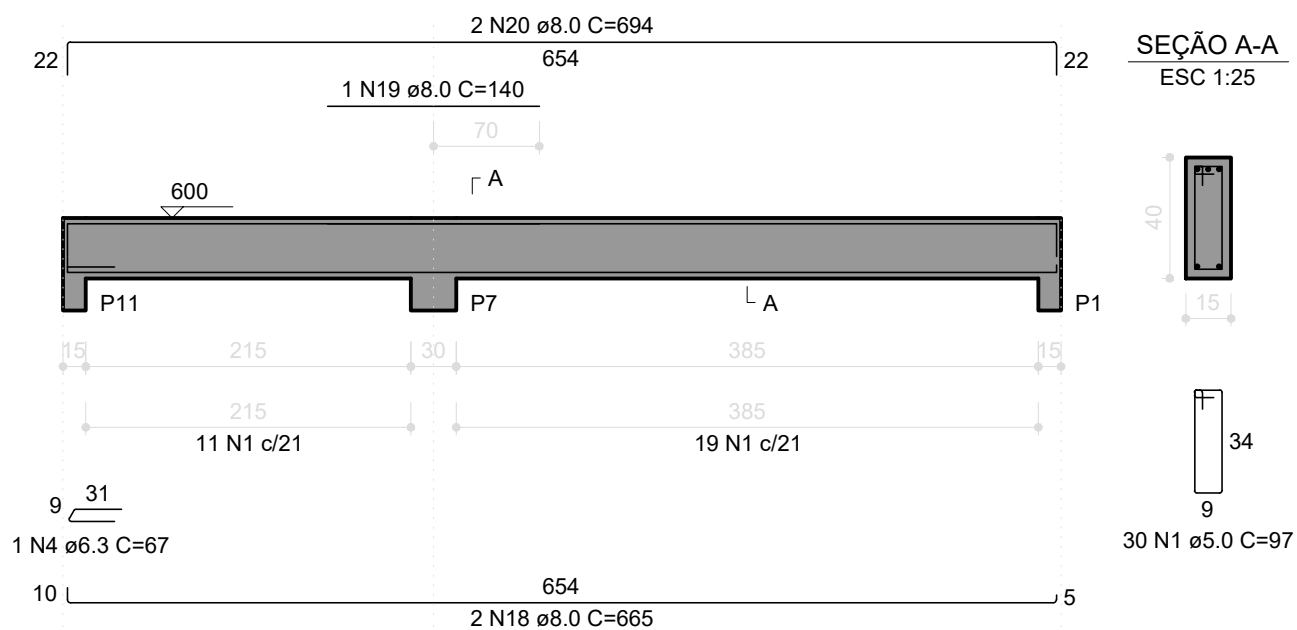

SEÇÃO A-A  
ESC 1:25

# V305

ESC 1:50

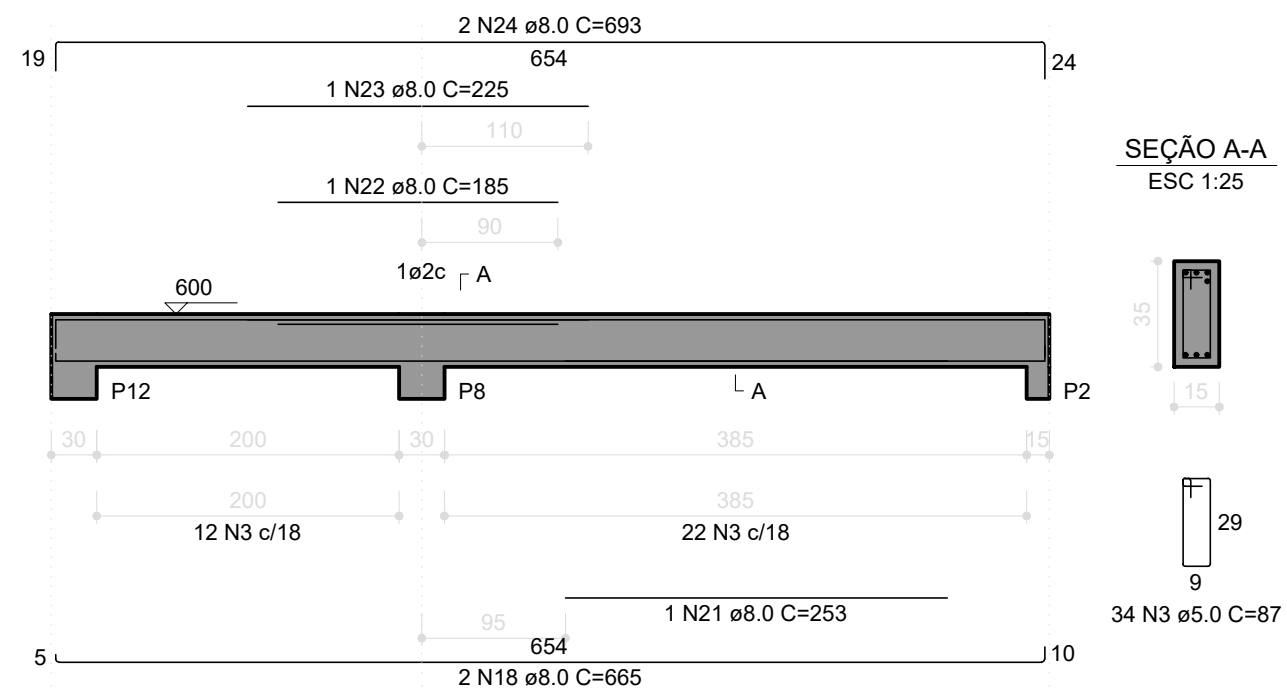

SEÇÃO A-A  
ESC 1:25

Cliente: 2021.044 - Sec. M. de Turismo  
Projeto: armação vigas teto  
Data: 24/06/2021  
Escala: 1/50

Arquivo: armação vigas teto.R1  
Resp. Projeto: Arq. Jeane de A. Busana  
Concepção: Arq. Jeane de A. Busana  
Desenho: Arq. Caroline Rodrigues