
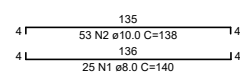


Armação positiva da escada E1
escala 1:50

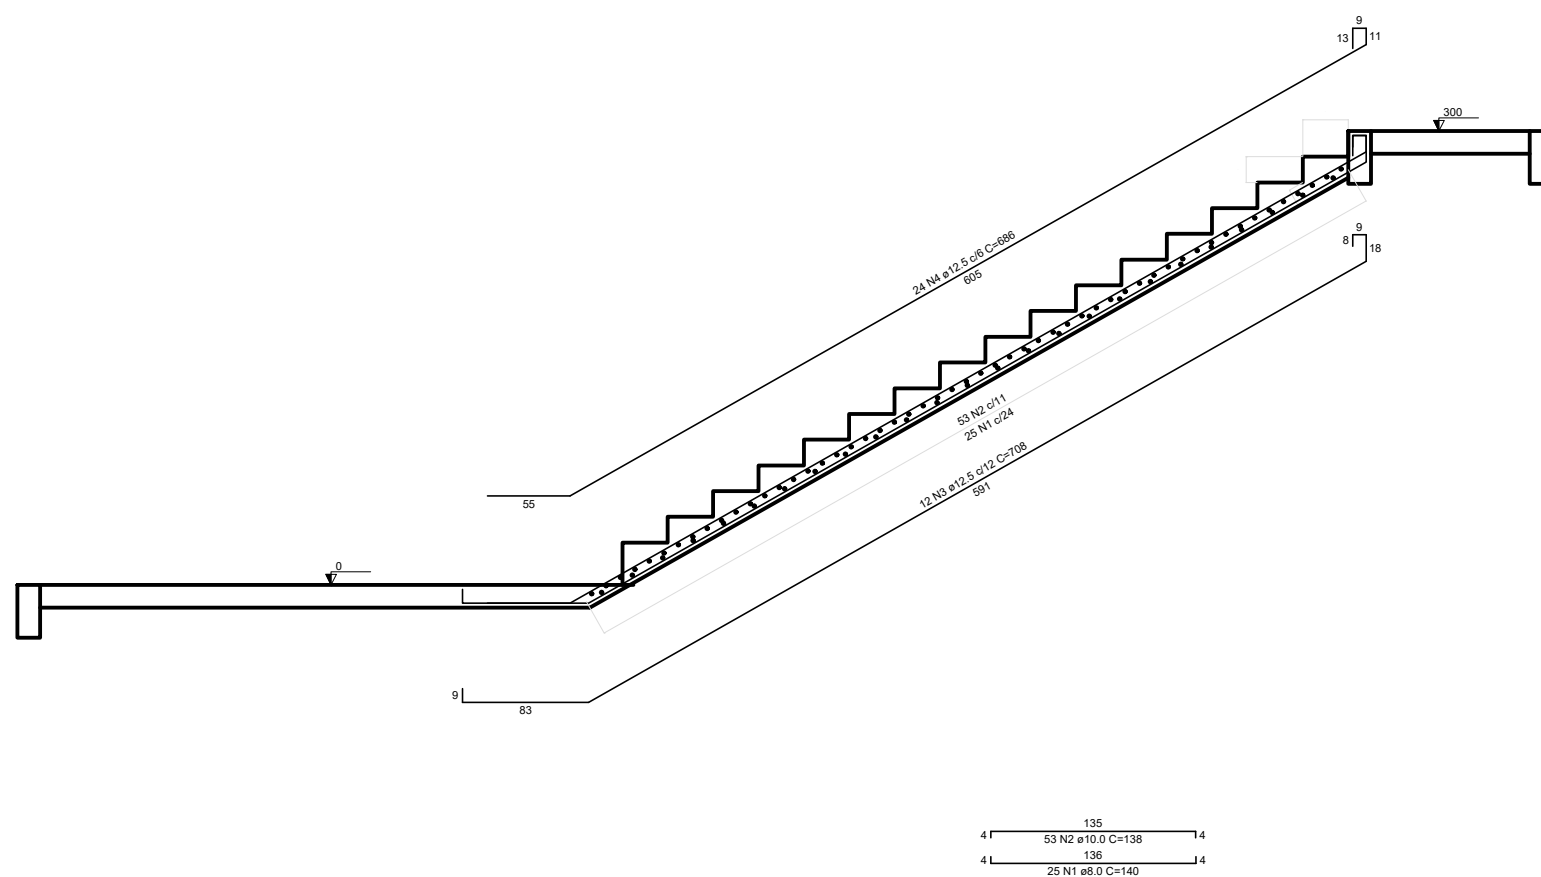

Cliente: 2021.044 - Sec. M. de Turismo
Projeto: Escada
Data: 24/06/2021
Escala: 1/50

Arquivo: escada
Resp. Projeto: Arq. Jeane de A. Busana
Concepção: Arq. Jeane de A. Busana
Desenho: Arq. Caroline Rodrigues