


ELEVAÇÃO A: Vitrine
ESCALA 1/25

Portas de vidro incolor translúcido. Prever trava com chave



Elevação A: Vitrine
Sem escala

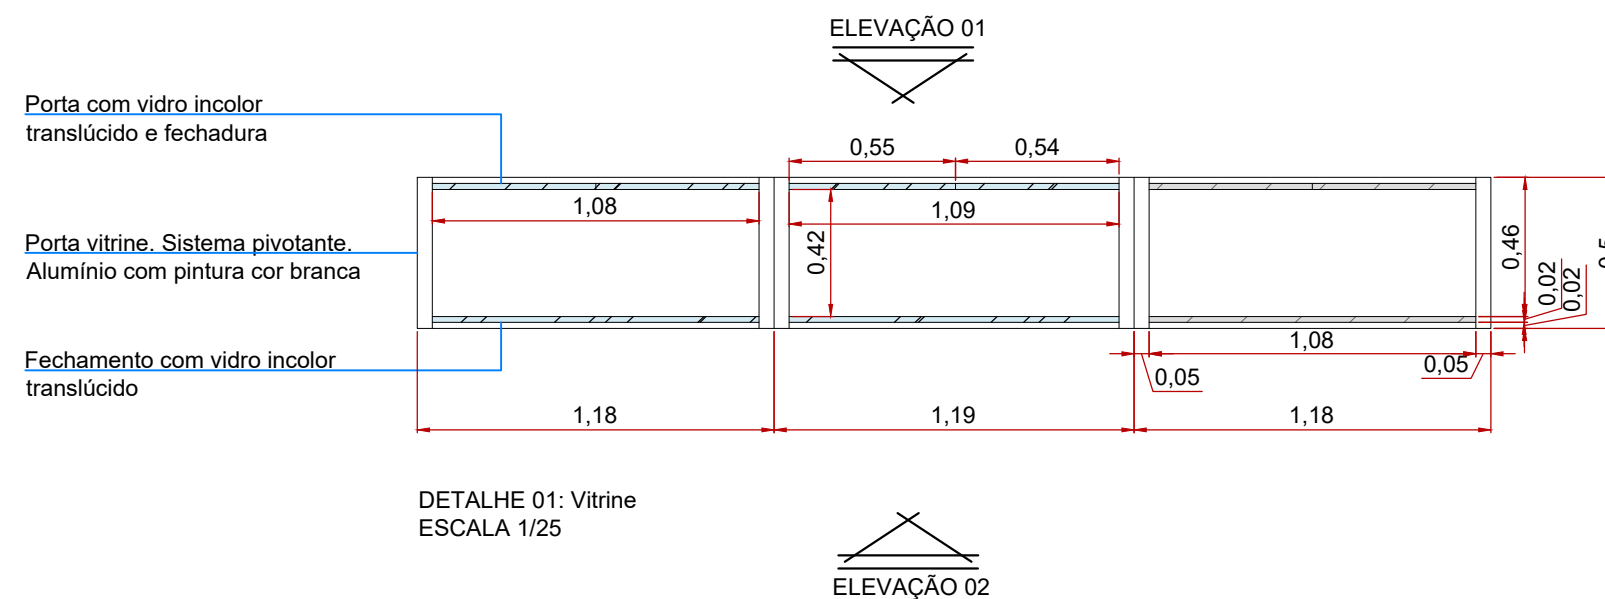

DETALHE 01: Vitrine
ESCALA 1/25

ELEVAÇÃO 02