



Prateleira e divisões em MDF branco TX

ELEVAÇÃO A: IElevação 01
Interior Vitrine
ESCALA 1/25

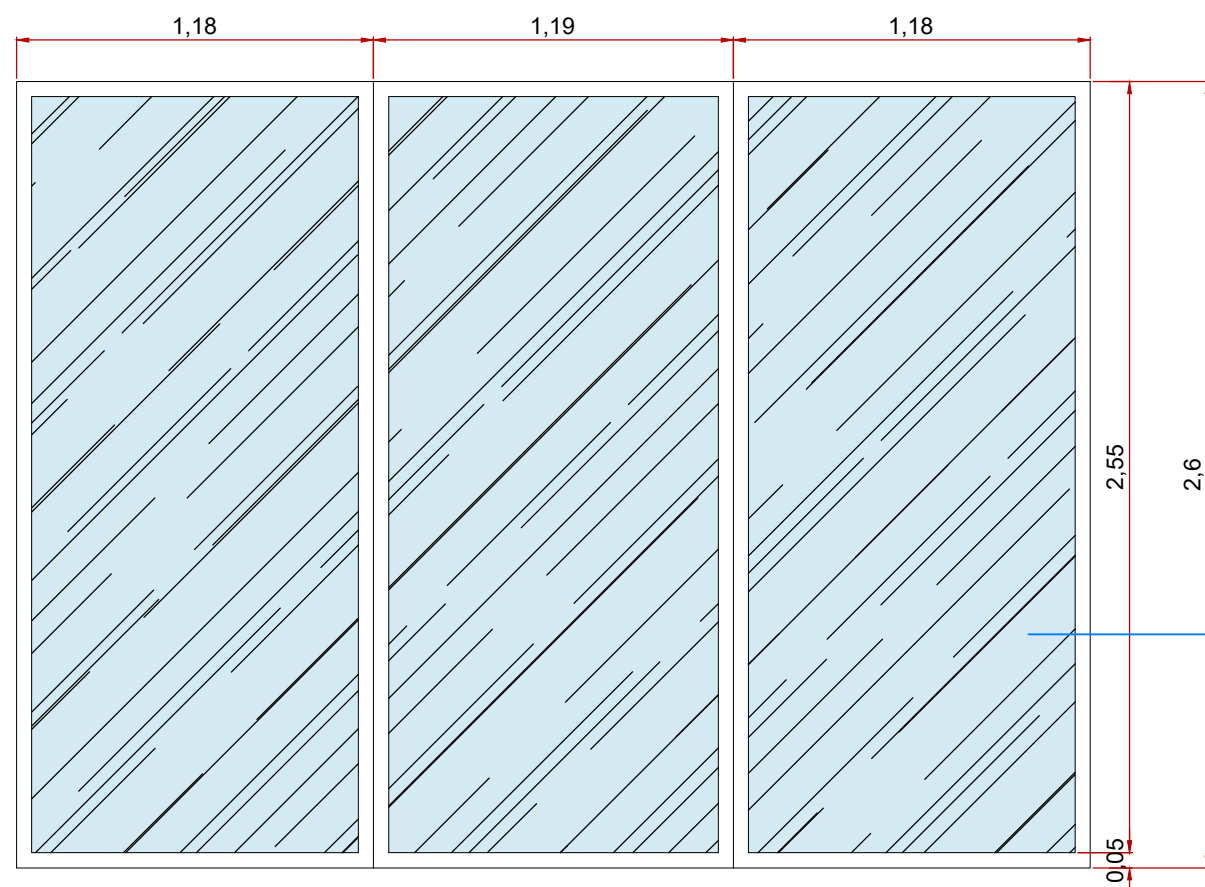


Fechamento em vidro incolor
translúcido.

ELEVAÇÃO A: Elevação 02
Porta Vitrine Externa
ESCALA 1/25

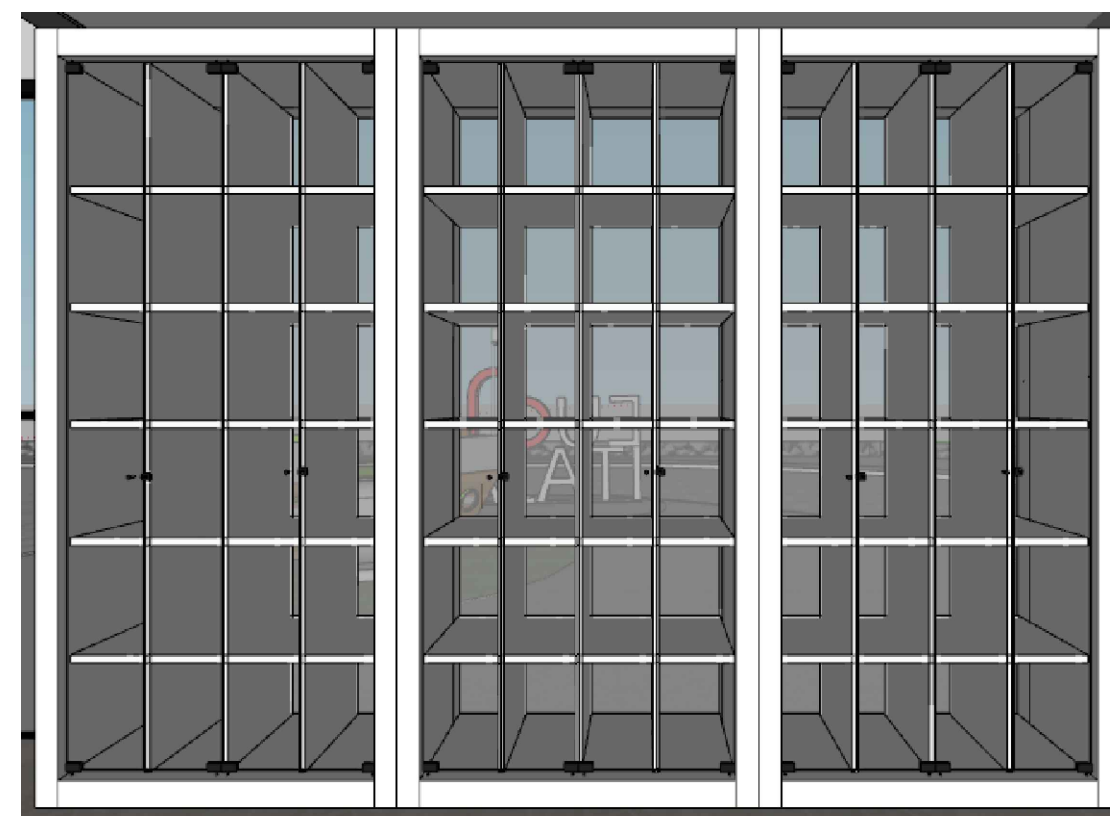

Elevação A: Interior Vitrine
Elevação 02
Sem escala

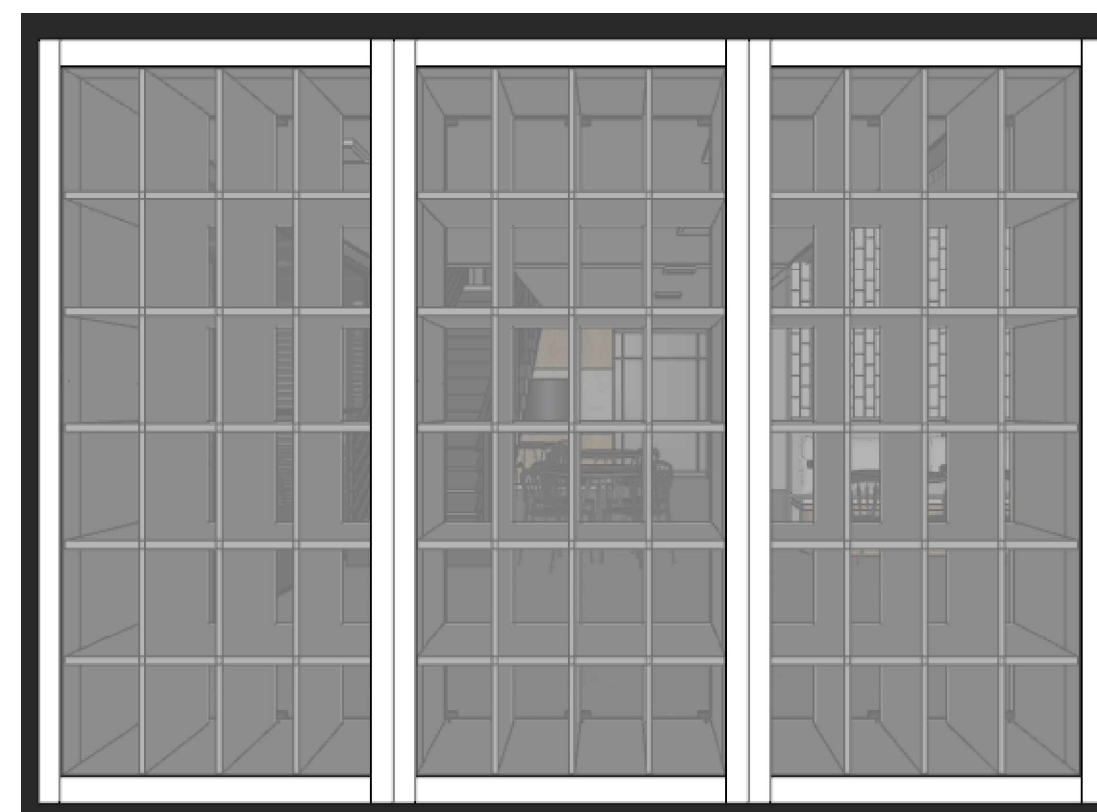

Elevação A: Porta Vitrine Externa
Elevação 02
Sem escala