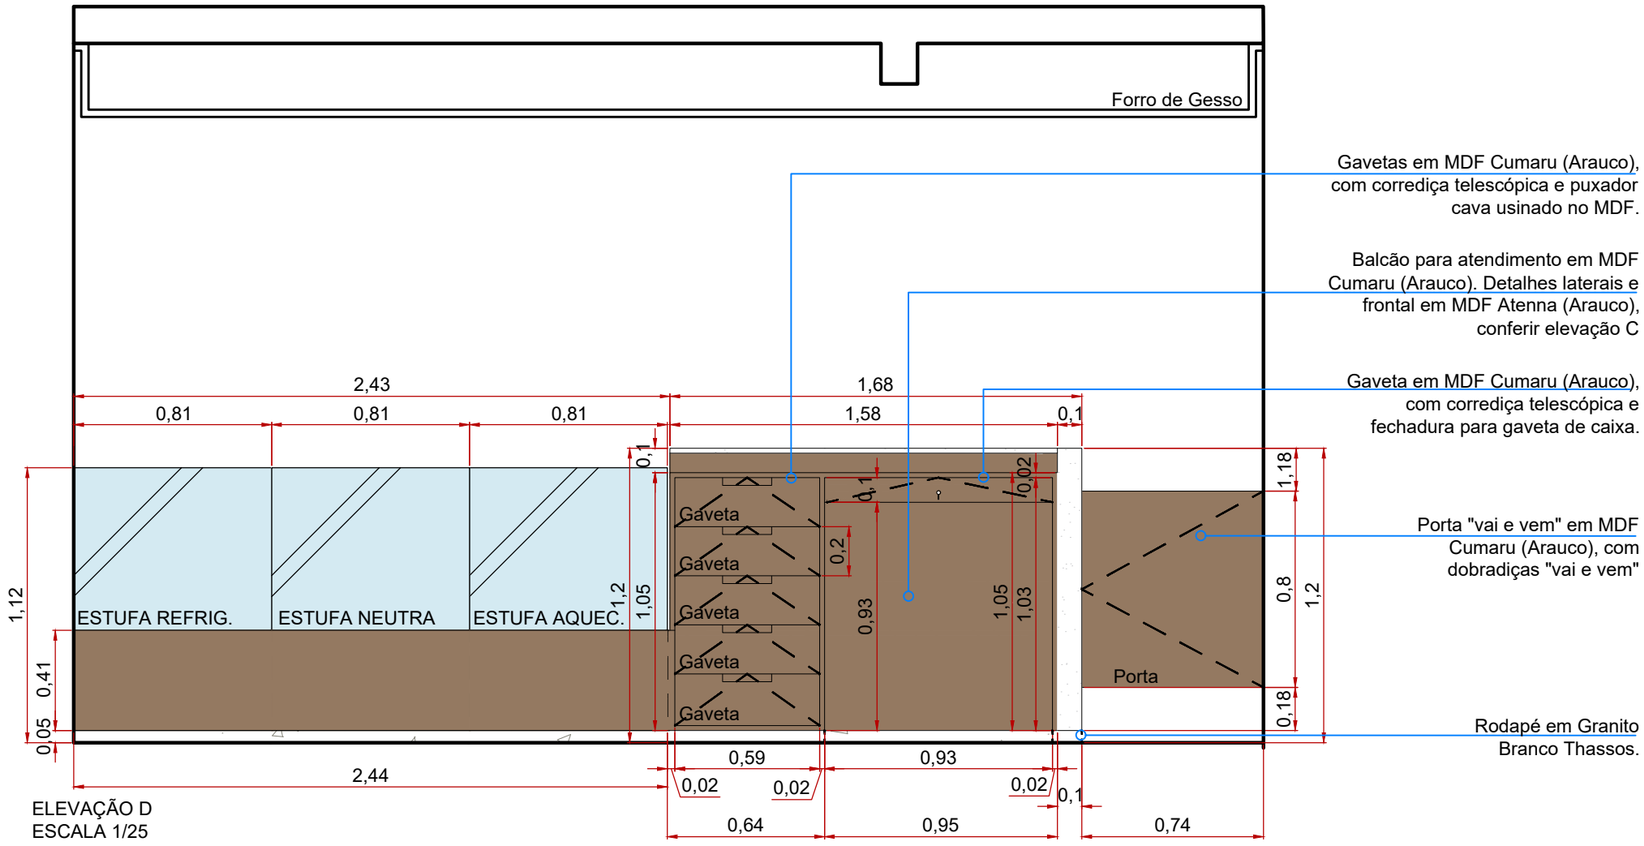

ELEVAÇÃO D
ESCALA 1/25

Elevação D
Sem escala

Arquivo: SEC.D.R3
Resp. Projeto: Arq. Jeane de A. Busana
Concepção: Arq. Jeane de A. Busana
Desenho: Est. Larissa Krause

Ohmni