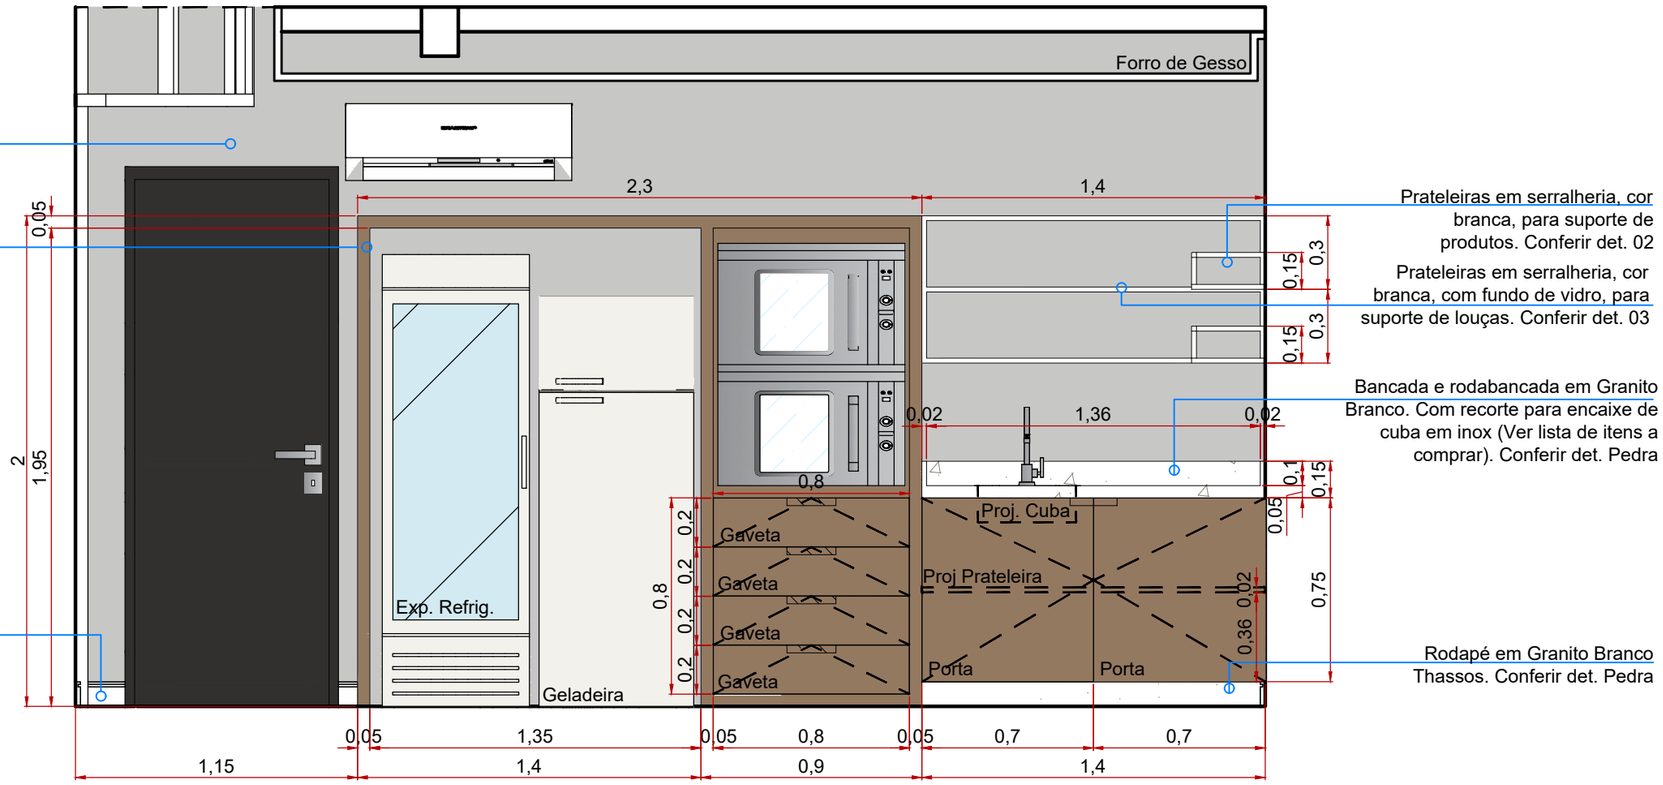

ELEVAÇÃO E
ESCALA 1/25

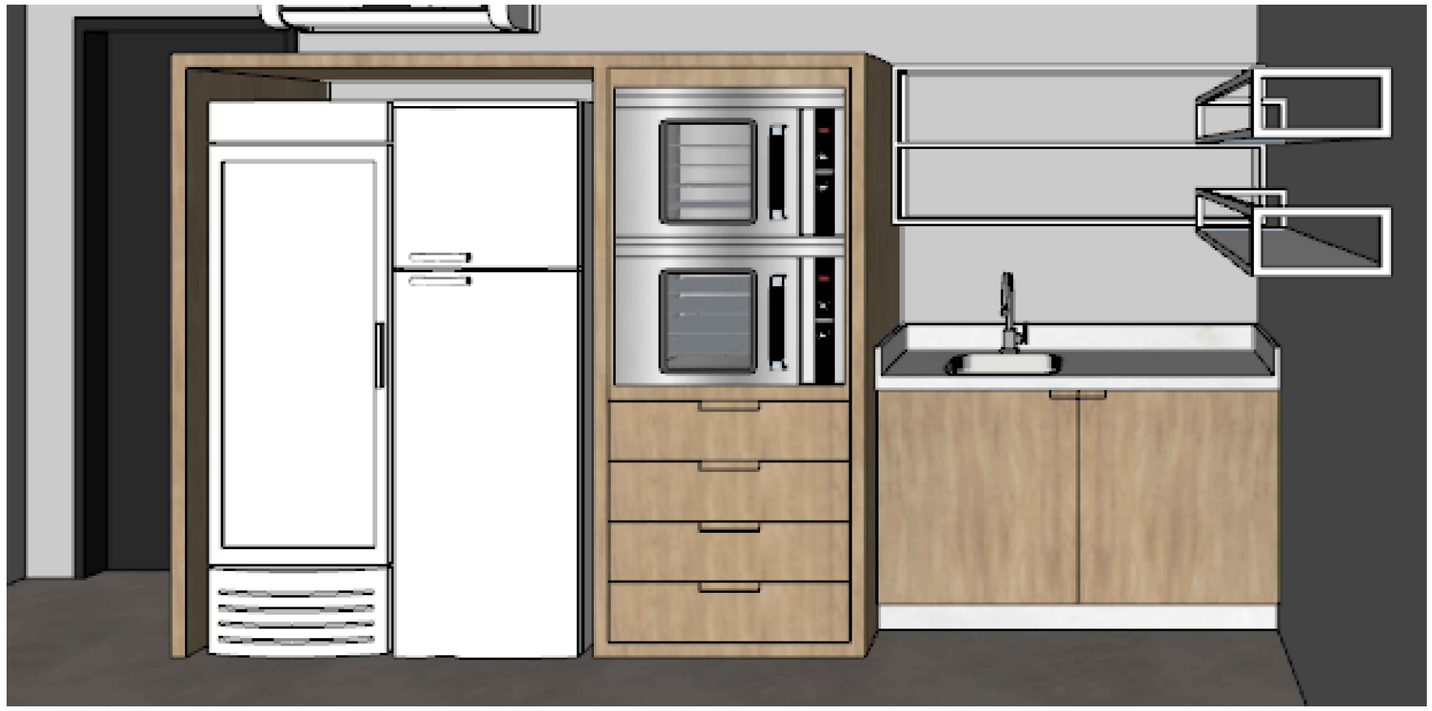

Elevação E
Sem escala

Cliente: 2021.044 - Sec. Mun. de Turismo	Arquivo: SEC.D.R3
Projeto: Elevações	Resp. Projeto: Arq. Jeane de A. Busana
Data: 22/06/2021	Concepção: Arq. Jeane de A. Busana
Escala: Indicadas	Desenho: Est. Larissa Krause

Ohmni