


ELEVAÇÃO F  
ESCALA 1/25

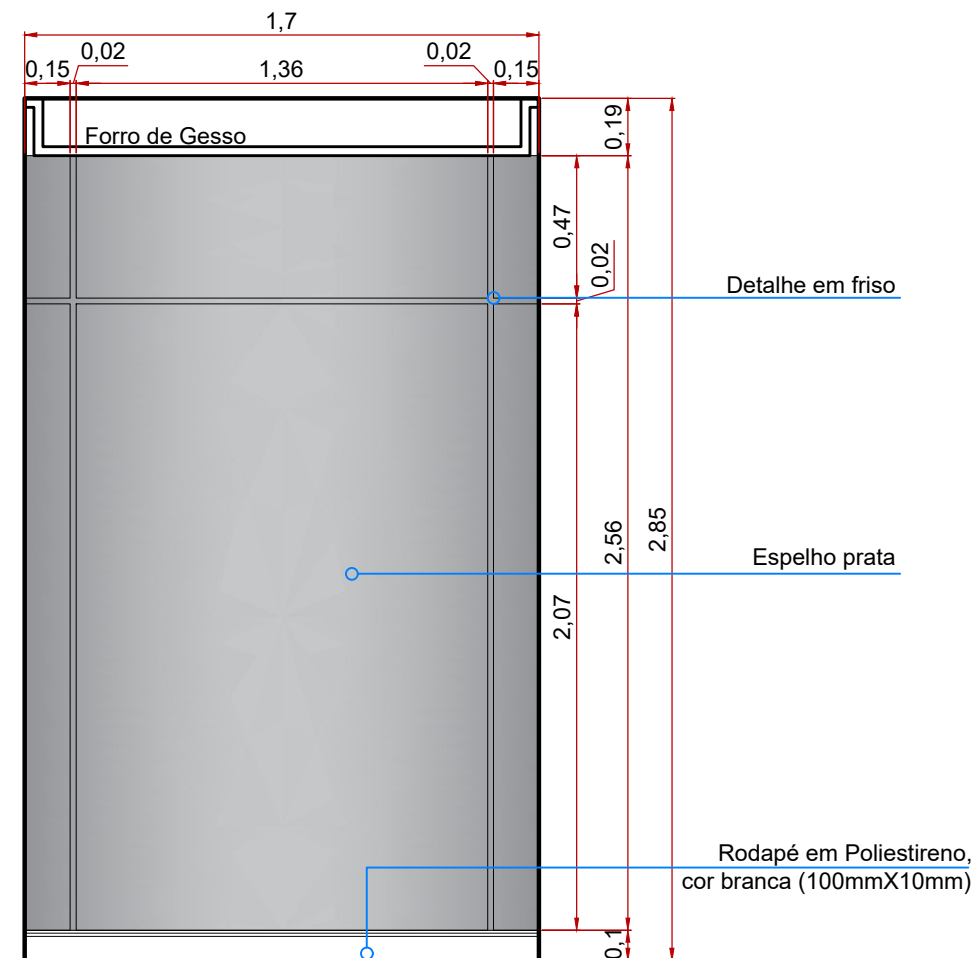

Elevação F  
Sem escala



ELEVAÇÃO G  
ESCALA 1/25



Elevação G  
Sem escala